




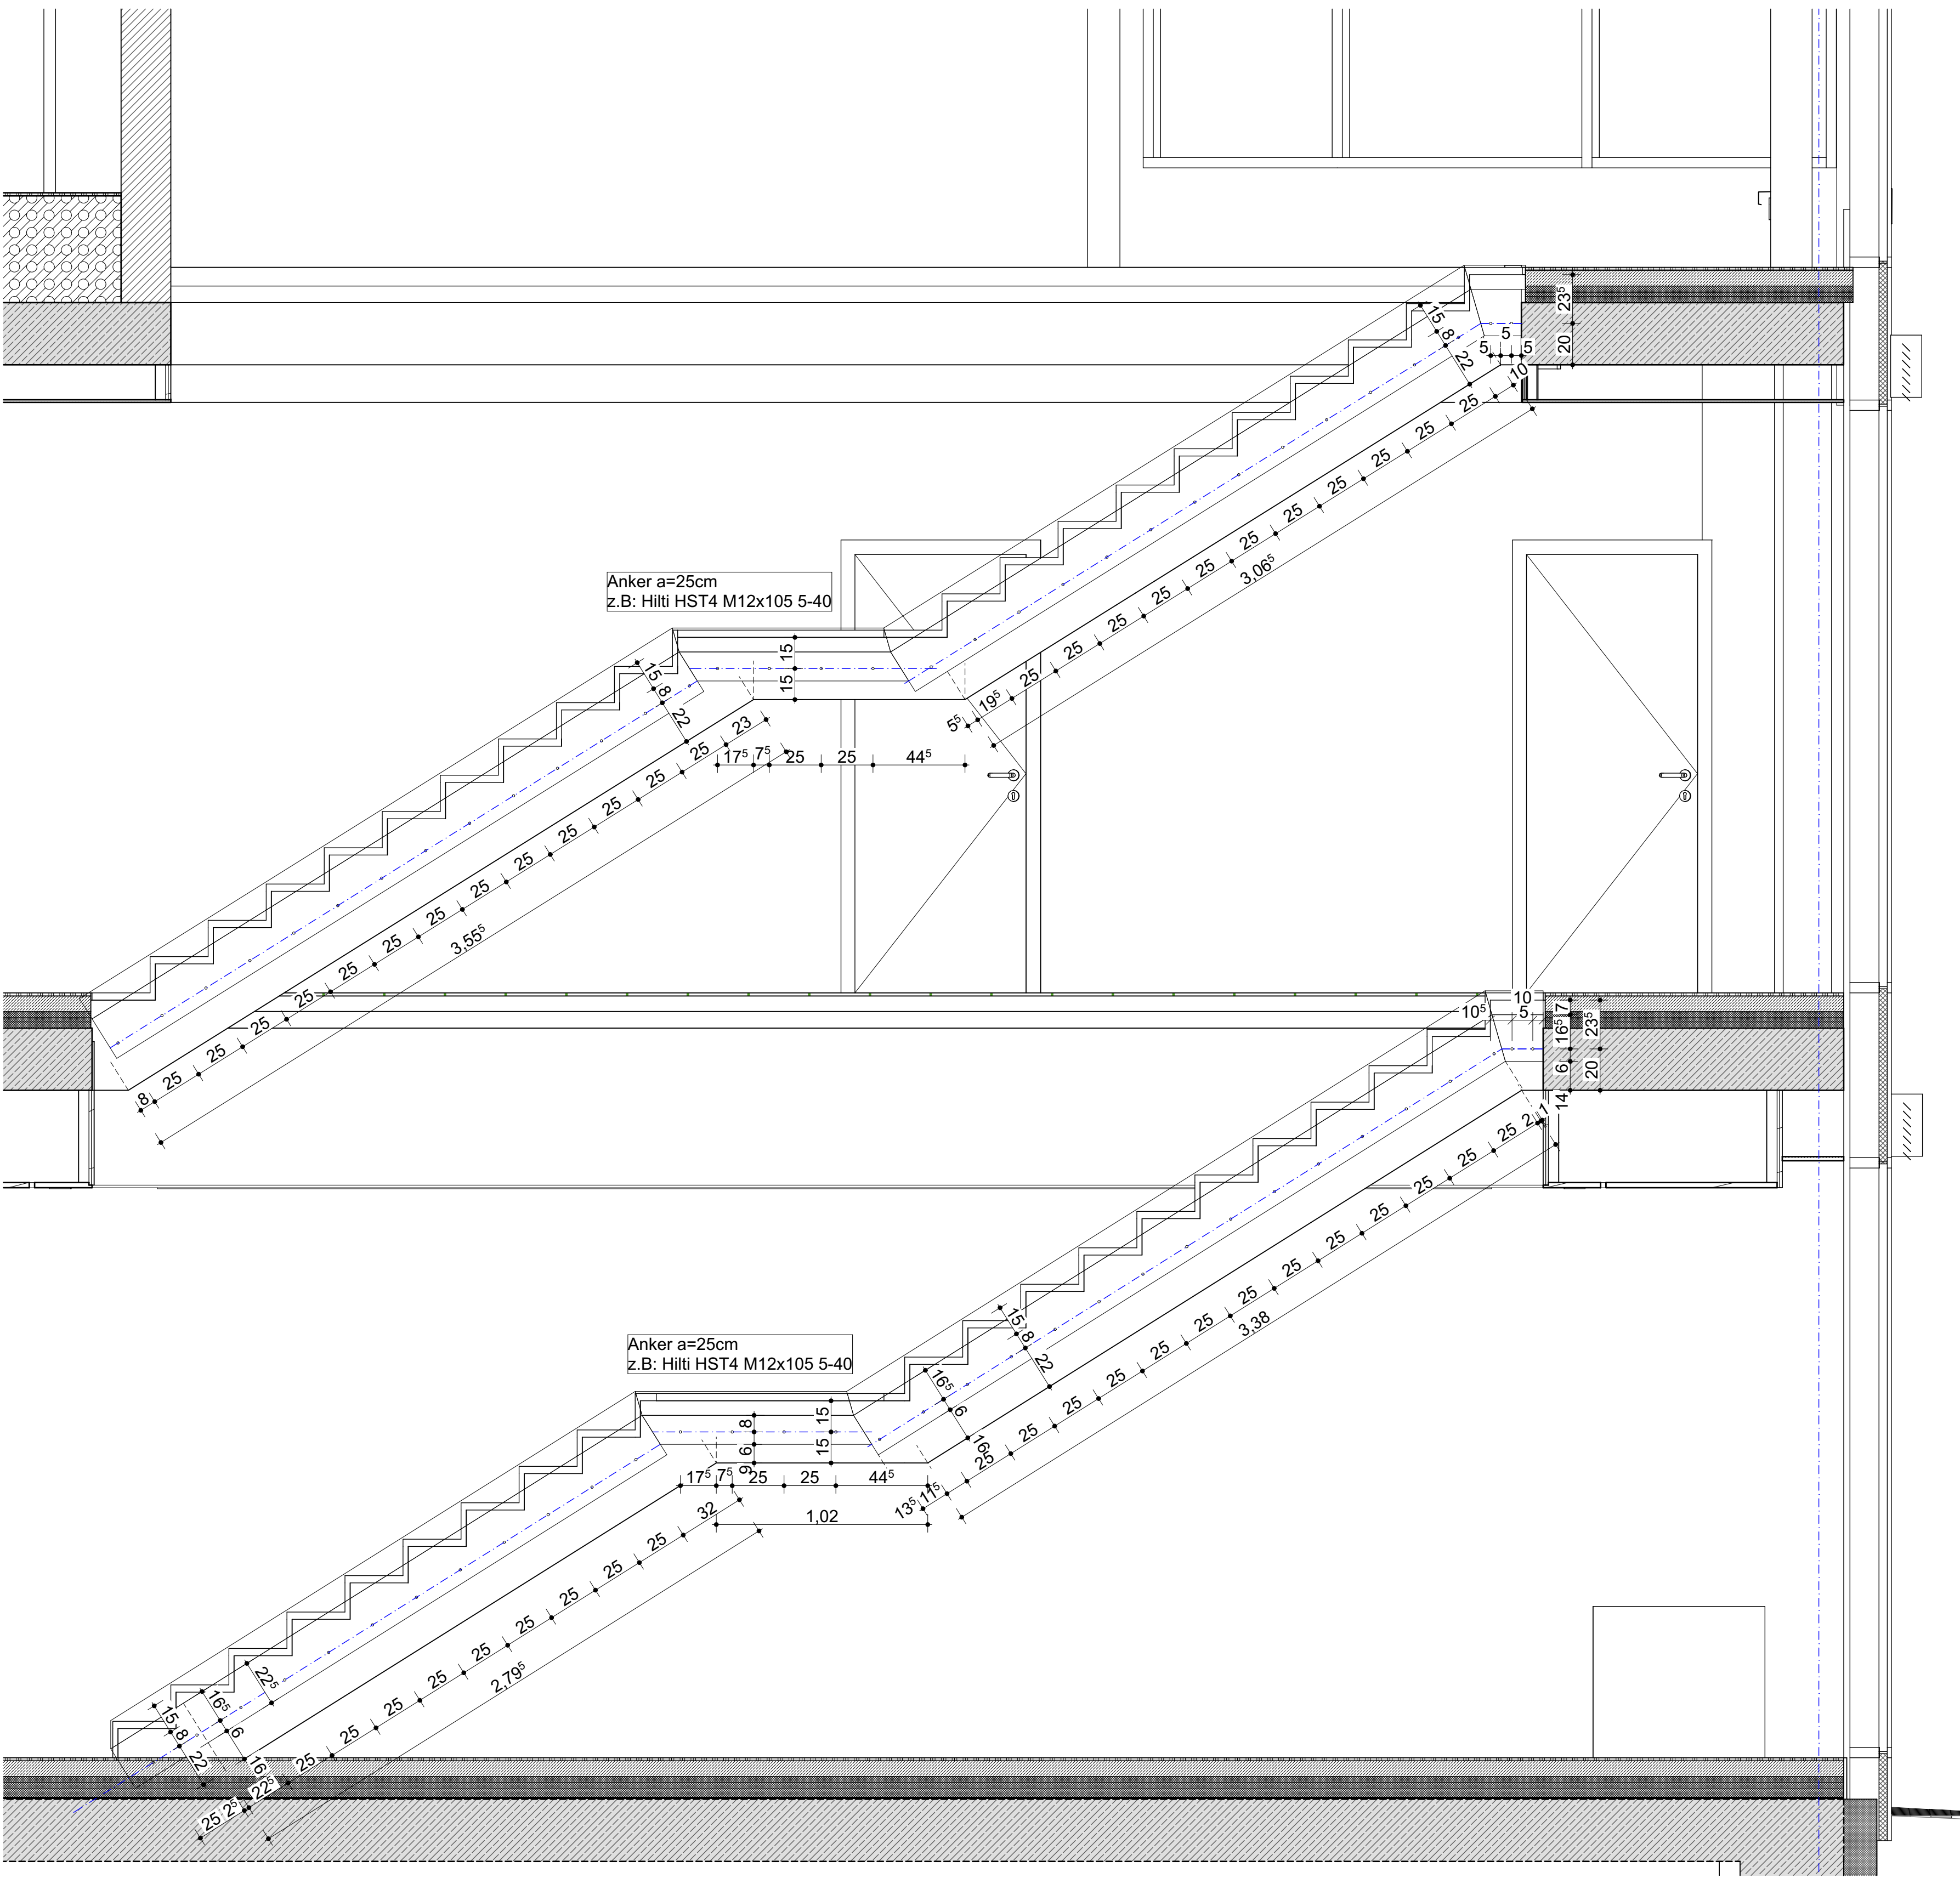

D-16 Befestigung Ganzglasgeländer
Treppe M 1:5

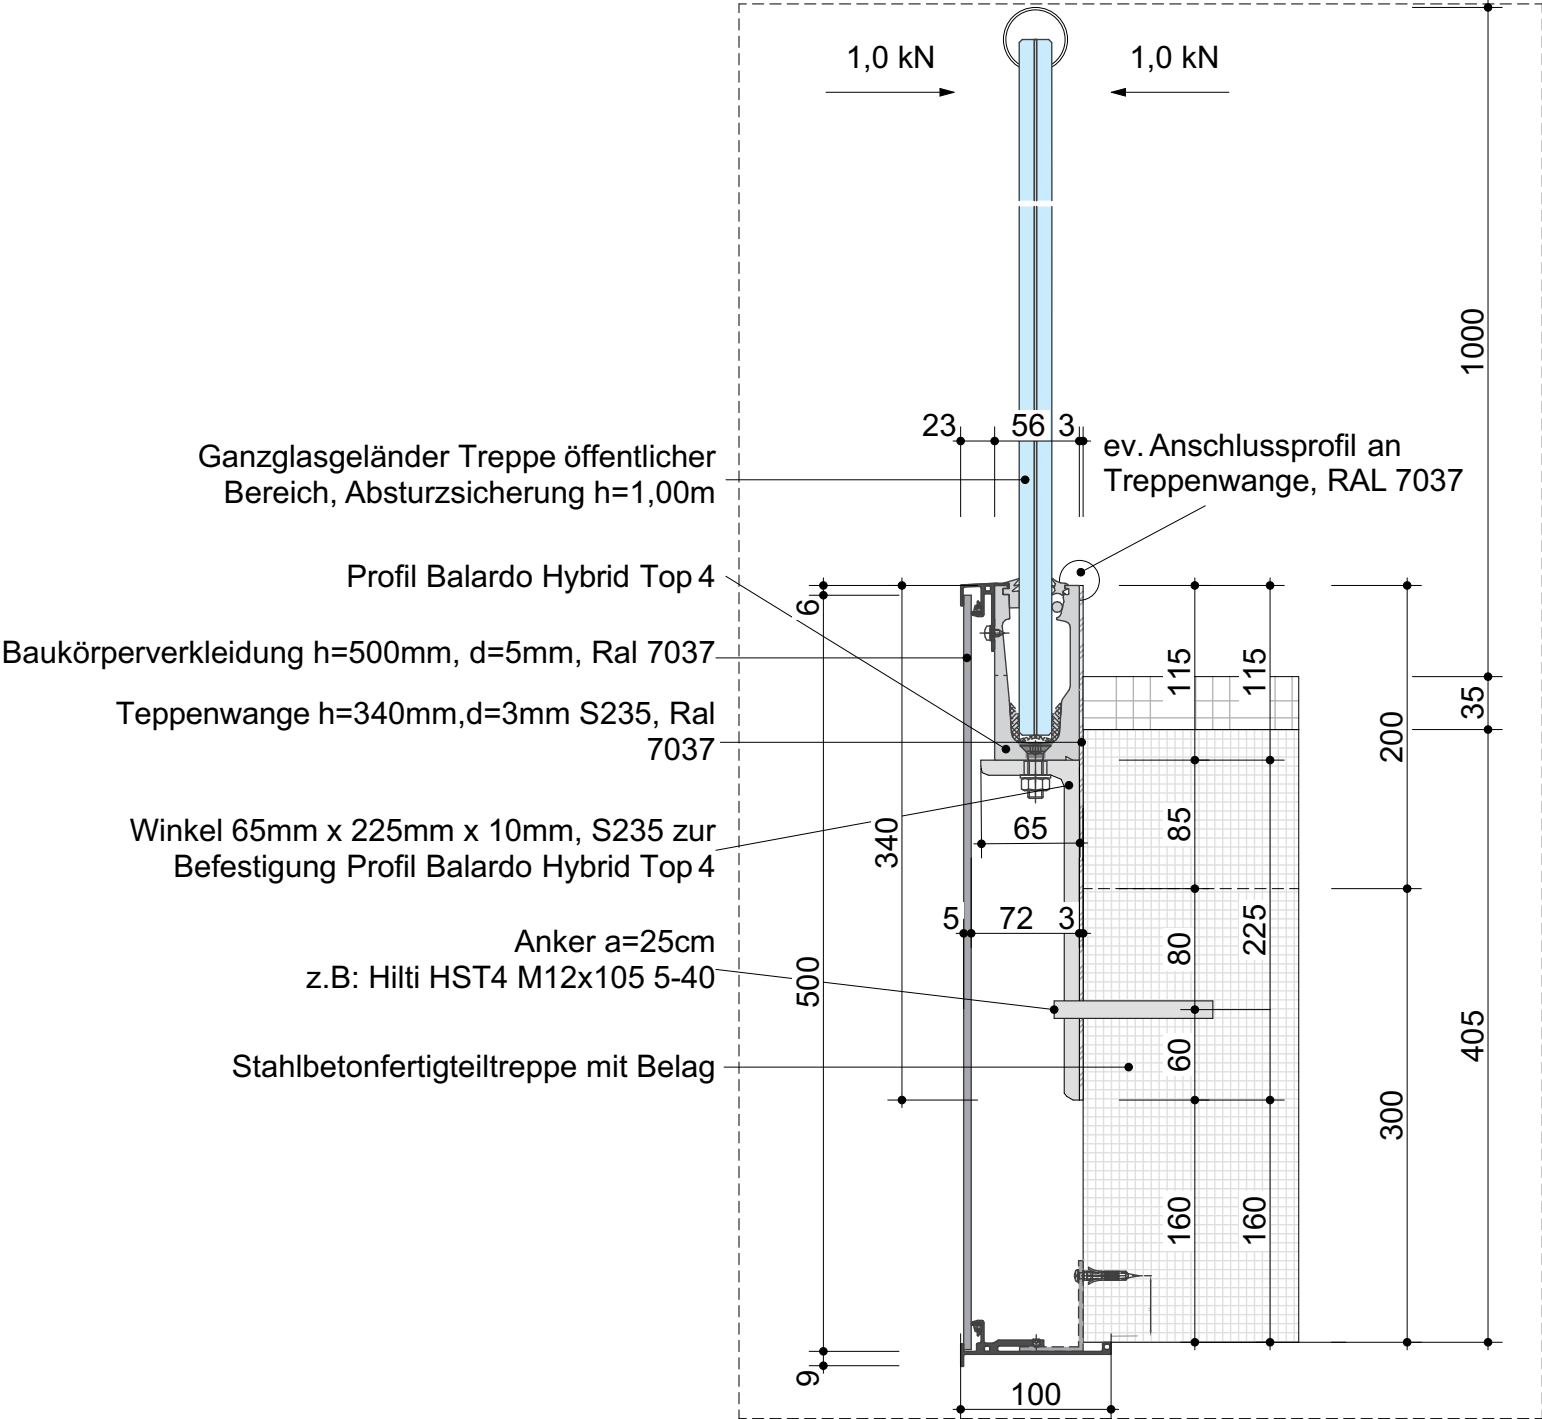

D-18 Befestigung Ganzglasgeländer
Podest M 1:5

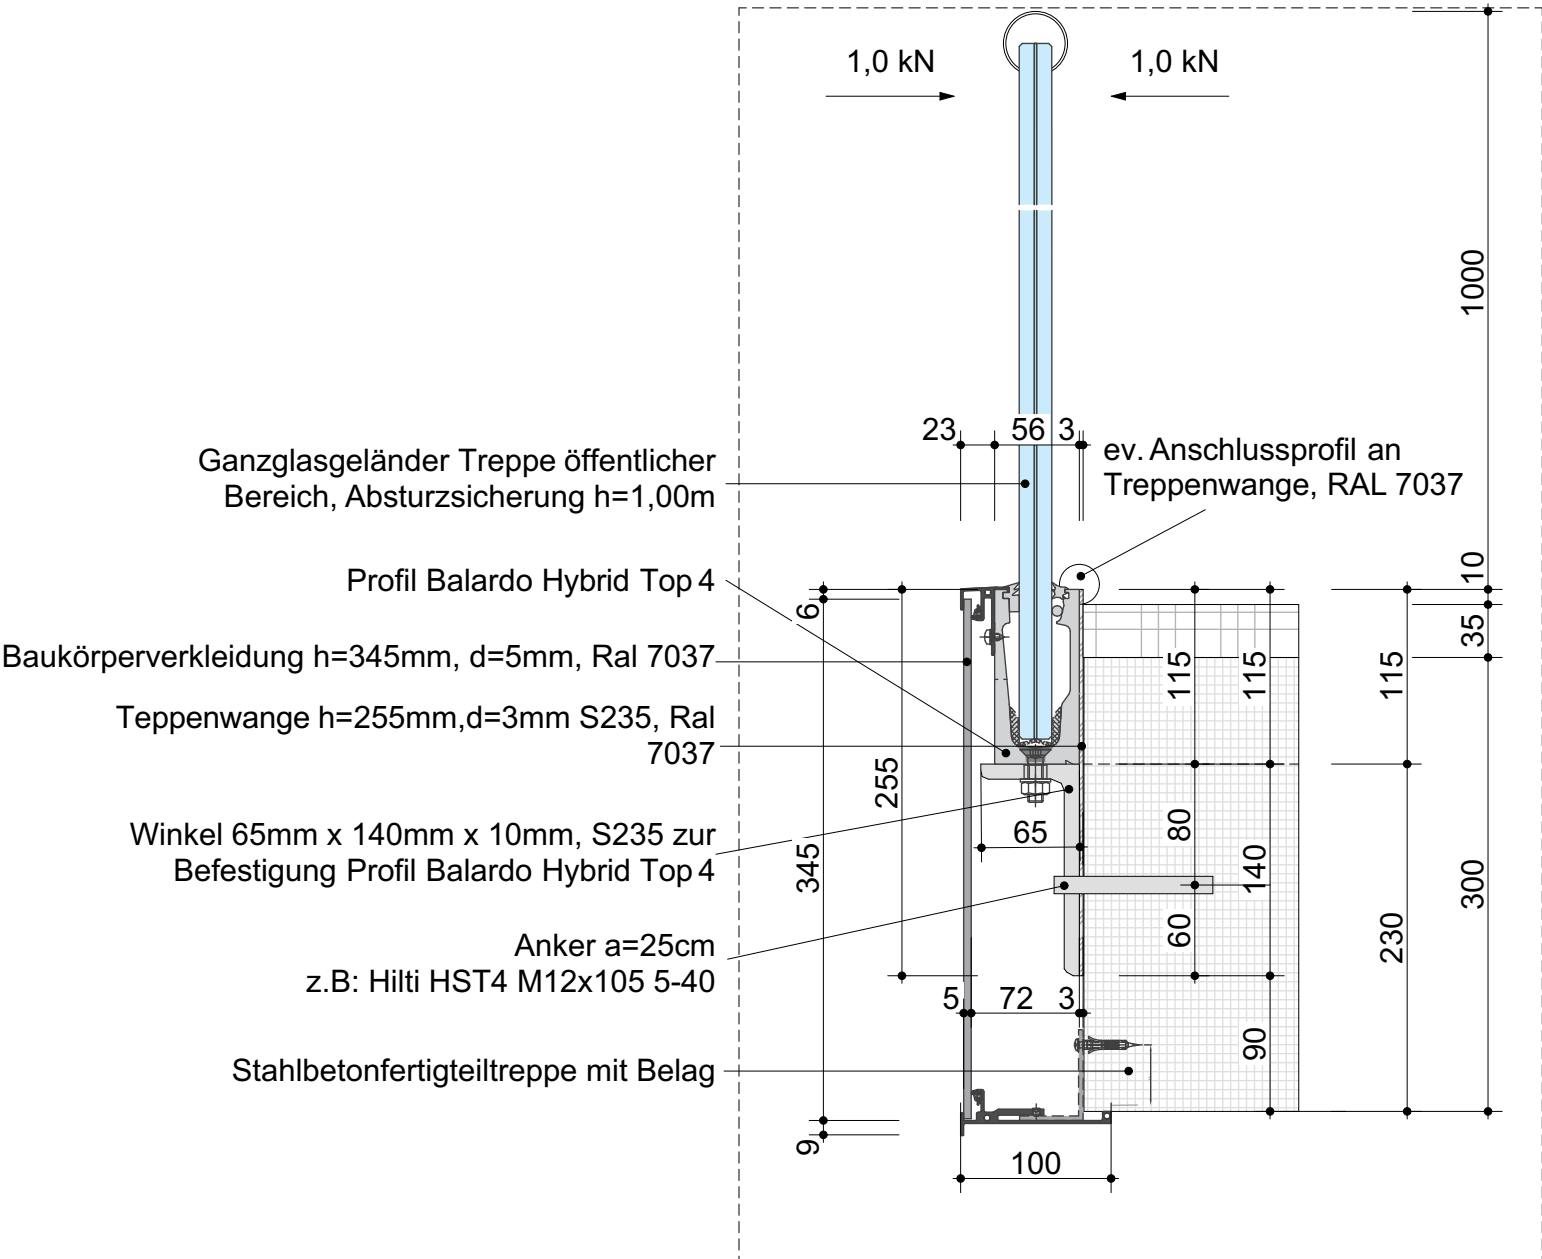

Höhenbezug:
+/-0,00 OKFFB=120,50 üB. DHHN92

Index	Änderungen/Ergänzungen	Datum	gezeichnet

PROJEKT:

**Neubau eines
Mehrzweckgebäudes**

Görlitzer Straße 4 und 6
02957 Krauschwitz

Flurstück: 268/2 und 269
Gemarkung: Krauschwitz Flur 6

BAUHERR:

Gemeinde Krauschwitz
Geschwister-Scholl-Straße 100
02957 Krauschwitz i.d.O.L.

BAUHERR

PLANUNG:

bauplanconcept
ingenieure gmbh

Alte Straße 29a • 01904 Neukirch/Lausitz
TEL +49 35951 3820 • FAX +49 35951 38223
www.bauplanconcept.de • info@bauplanconcept.de

Dipl.-Ing. Architekt Oliver Thomas

ENTWURFSVERFASSER

PLANSTUFE:

Ausführungsplanung

PLAN:

Bohrschablone Haupttreppe

MAßSTAB:
1:20, 1:5

BLATTGRÖßE:
841mmx594mm

BEARBEITER:
J. Richter

ERSTELLT:
01.04.2025

PLAN-NR:
2022-073_5_ARC_24