

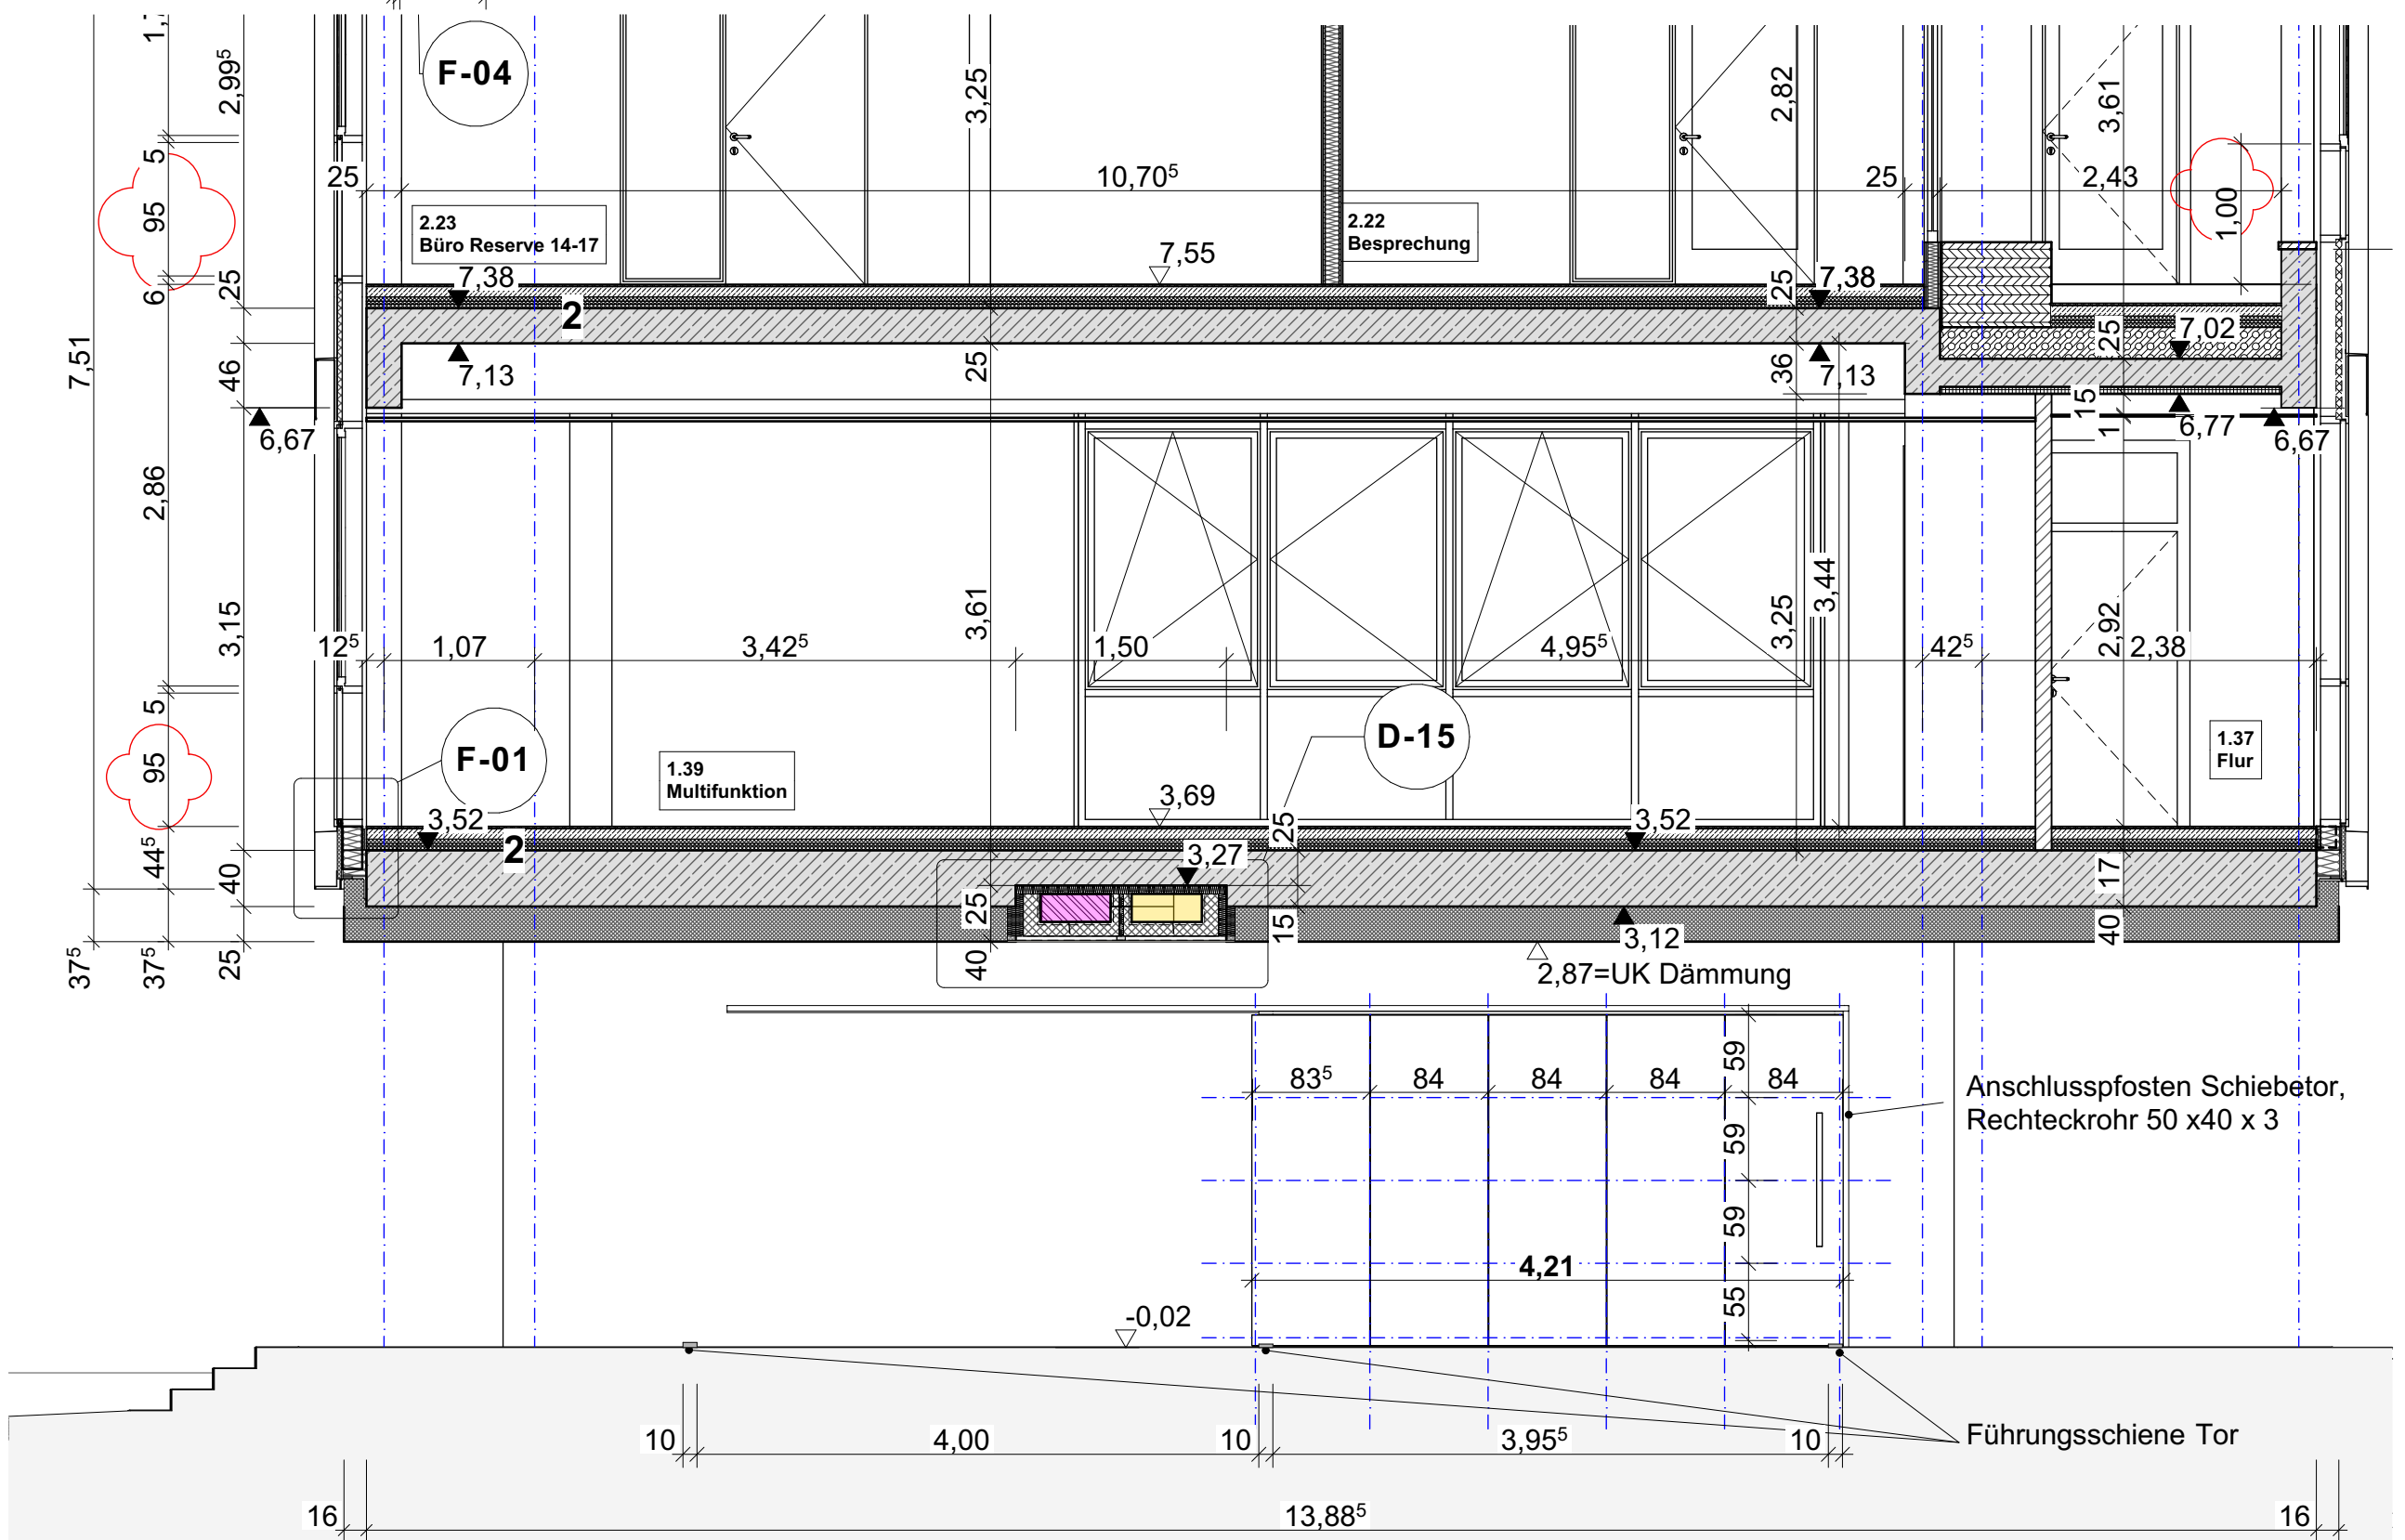


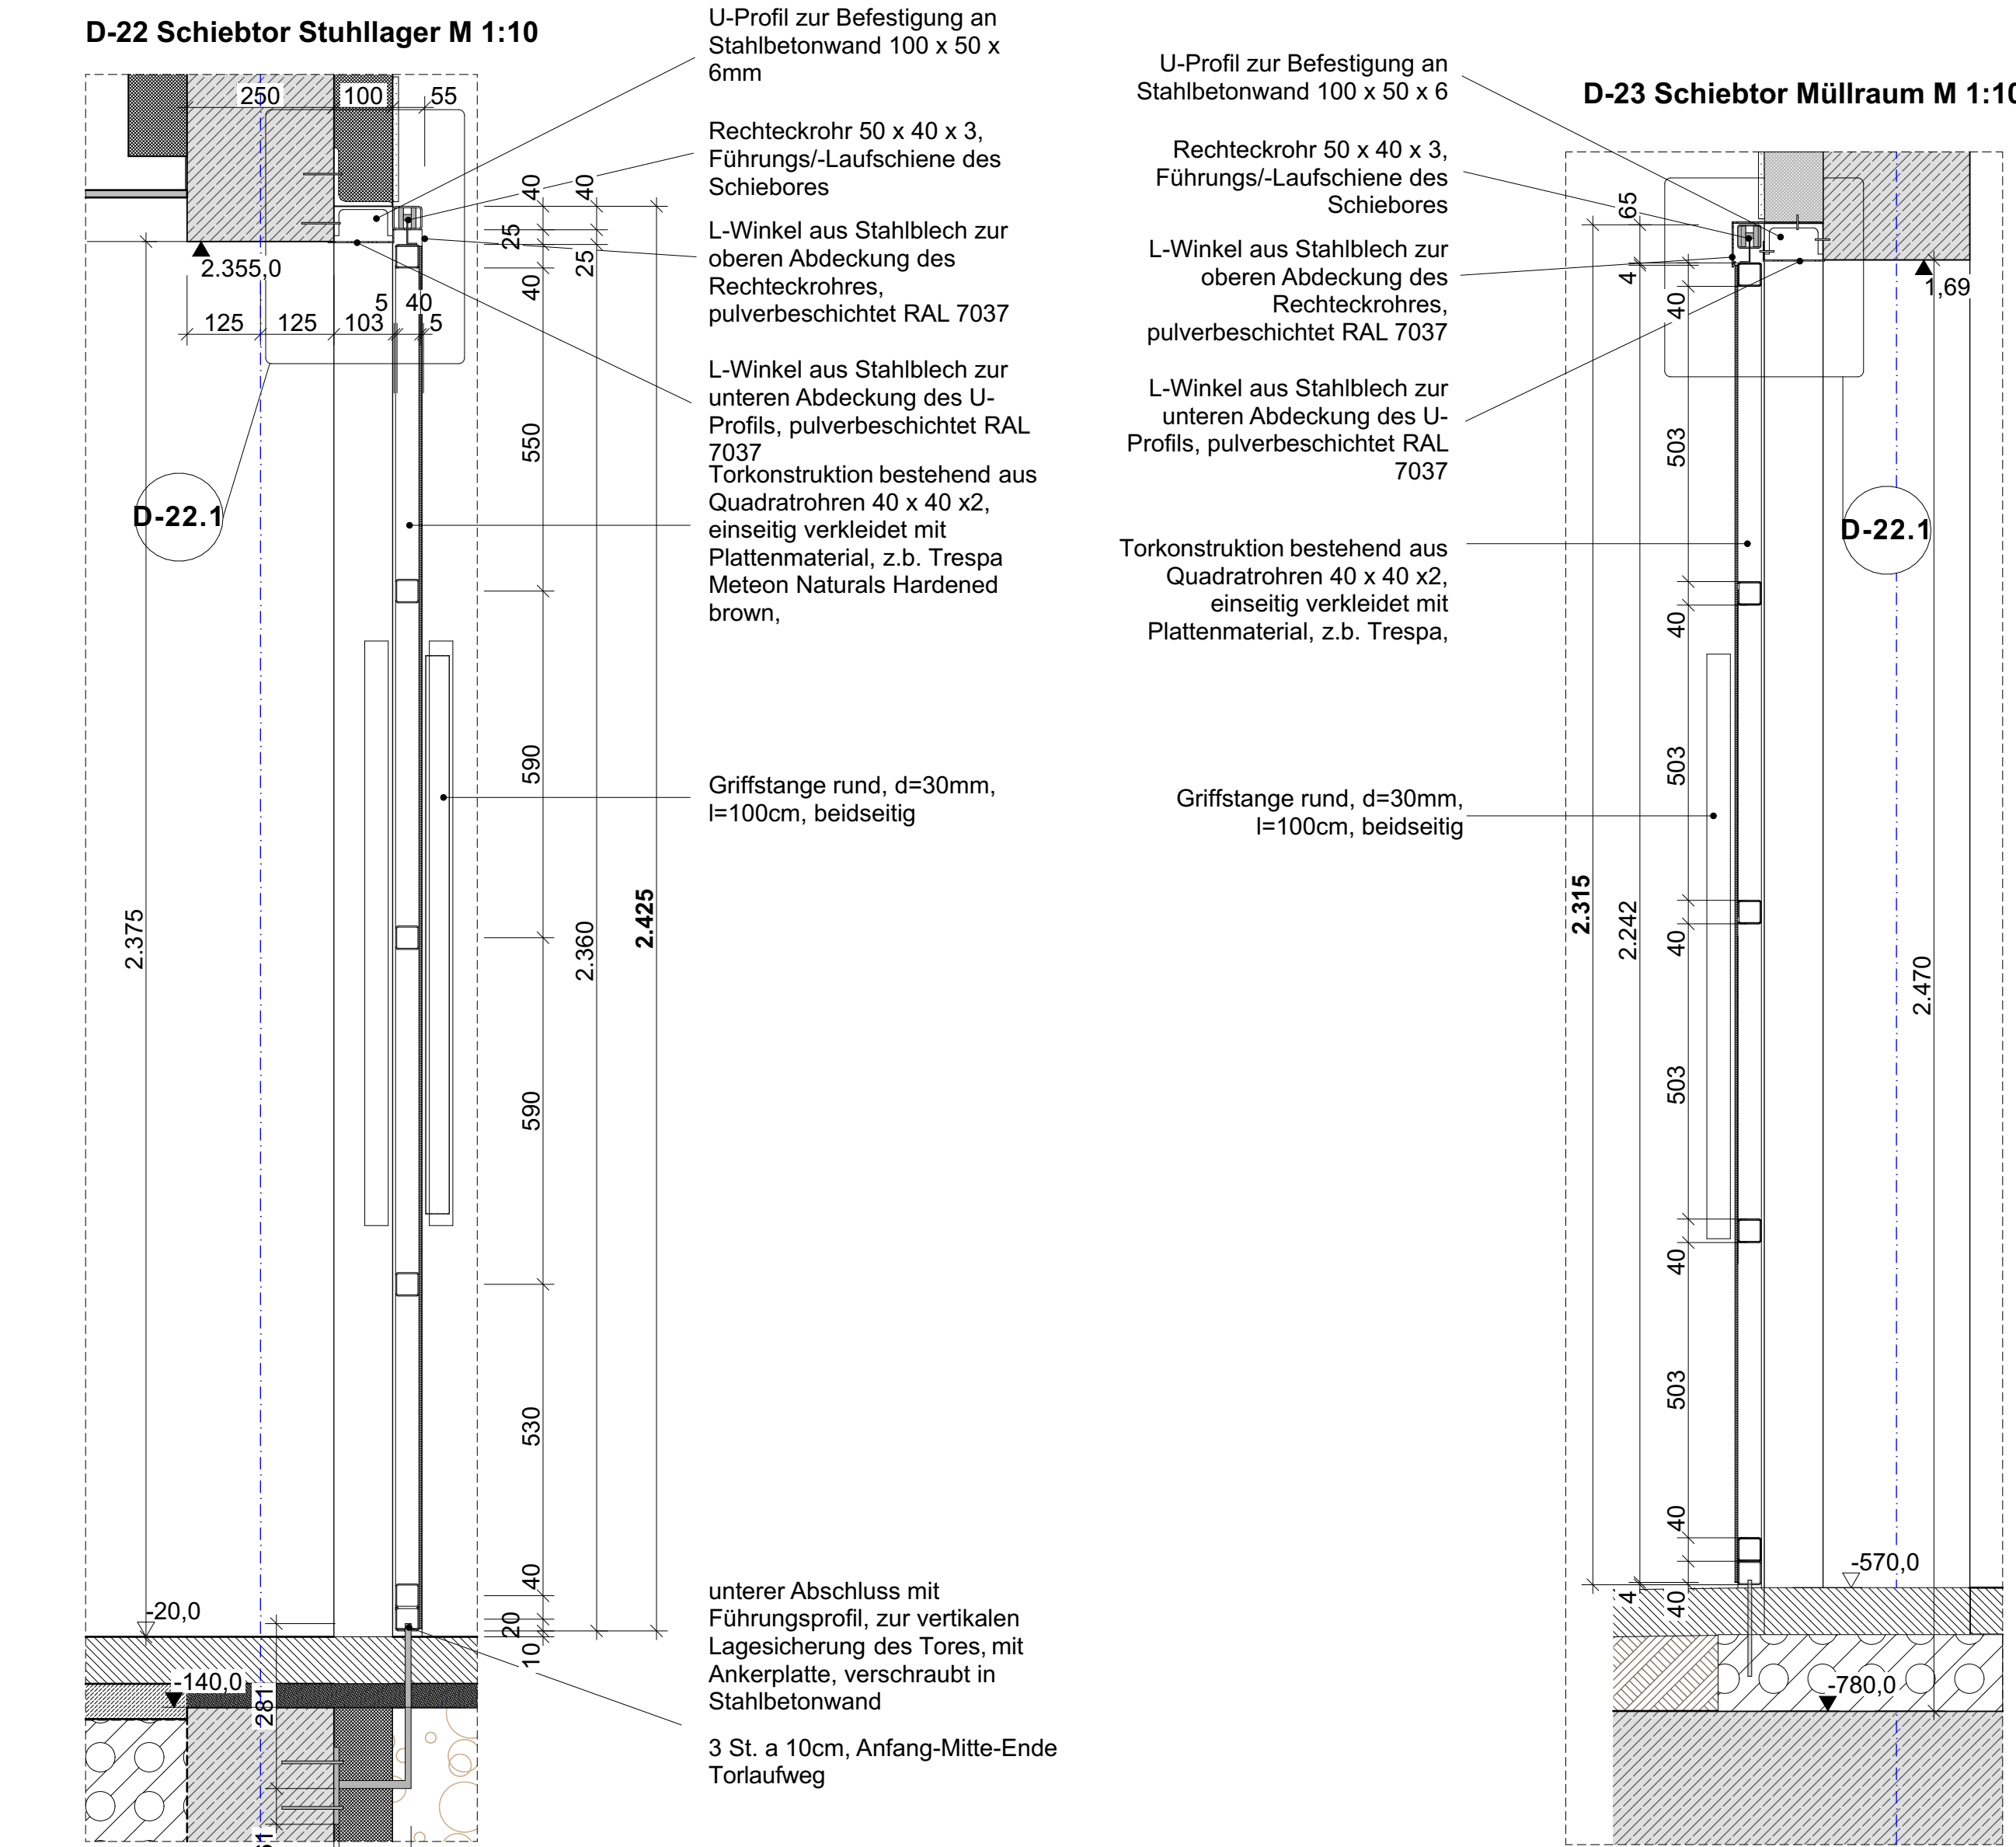

B

Schnitt B-B

1:50

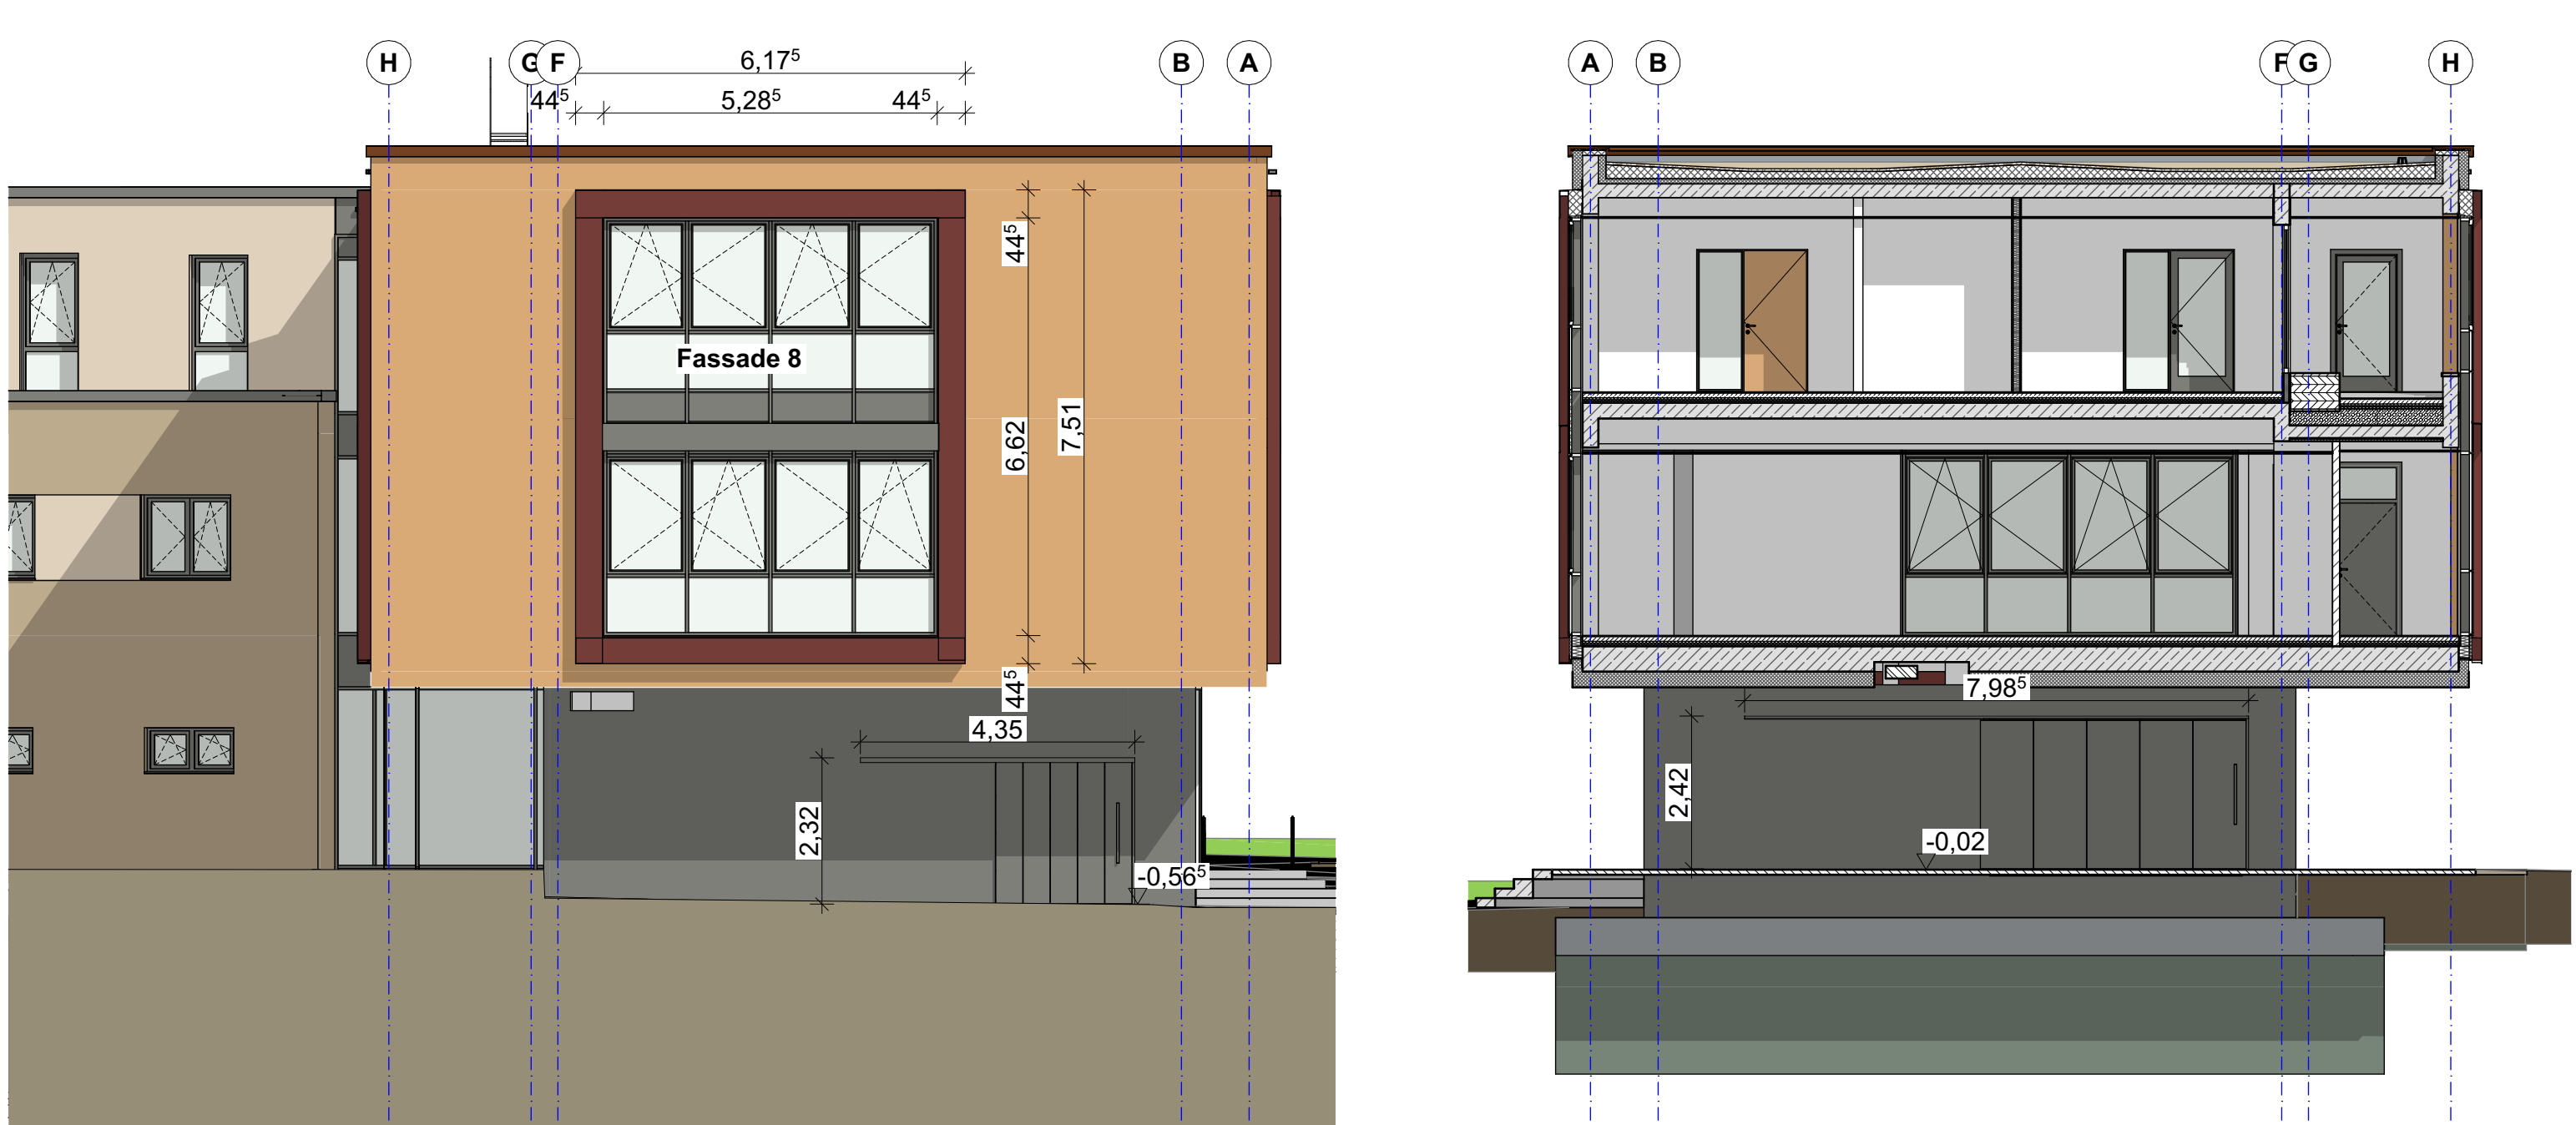

A-06

Ansicht Nord


1:100

A-15


Ansicht Nord

1:100

D-22.1 Detail Laufschiene Schiebetür M 1:5

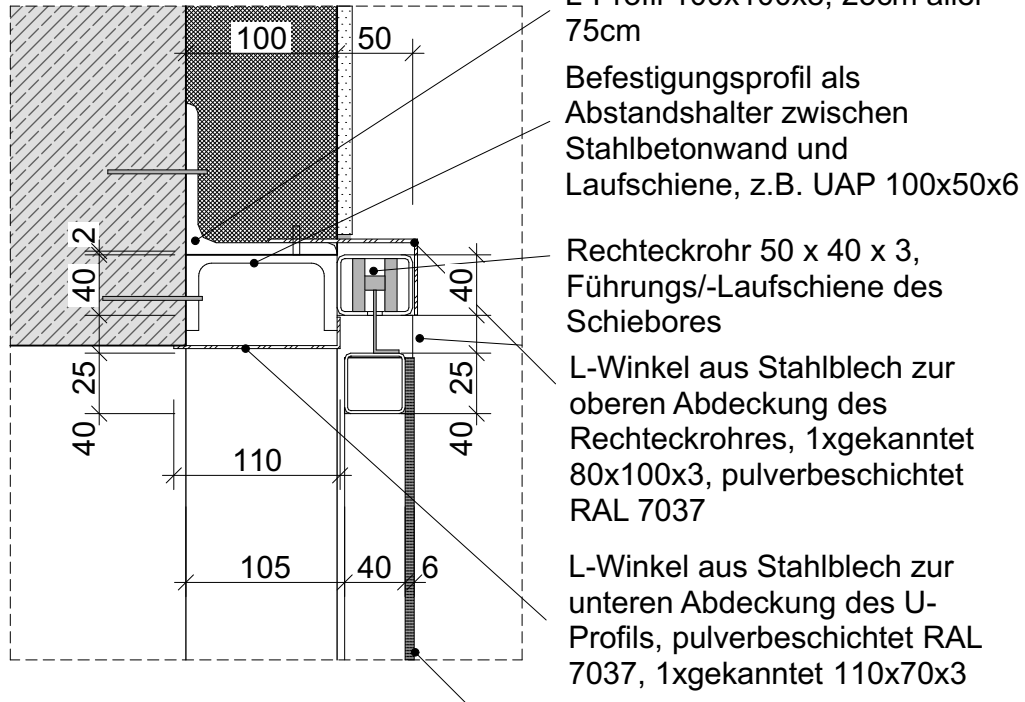

D-22.2 Detail Leibung Schiebetür M 1:5

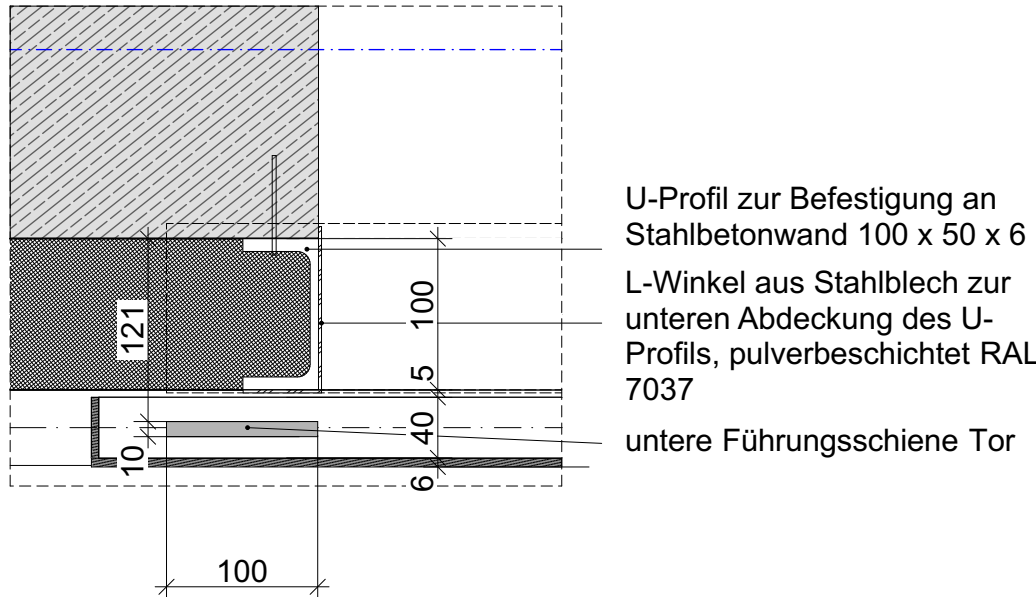

Höhenbezug:
+/-0,00 OKFFB=120,50 üB. DHHN92

Index	Änderungen/Ergänzungen	Datum	gezeichnet

PROJEKT:

Neubau eines Mehrzweckgebäudes

Görlitzer Straße 4 und 6
02957 Krauschwitz

Flurstück: 268/2 und 269
Gemarkung: Krauschwitz Flur 6

BAUHERR:

Gemeinde Krauschwitz
Geschwister-Scholl-Straße 100
02957 Krauschwitz i.d.O.L.

BAUHERR

PLANUNG:

bauplanconcept
ingenieure gmbh

Alte Straße 29a • 01904 Neukirch/Lausitz
TEL +49 35951 3820 • FAX +49 35951 38223
www.bauplanconcept.de • info@bauplanconcept.de

Dipl.-Ing. Architekt Oliver Thomas

ENTWURFSVERFASSER

PLANSTUFE:

Ausführungsplanung

PLAN:

Schiebetür Bühne/Müllraum

MAßSTAB:

1:10, 1:50,
1:5, 1:100

ERSTELLT:

14.05.2025

BLATTGRÖßE:

841mmx594mm

PLAN-NR:

2022-073_5_ARC_26

BEARBEITER:

J. Richter

0.

Erdgeschoss

1:50