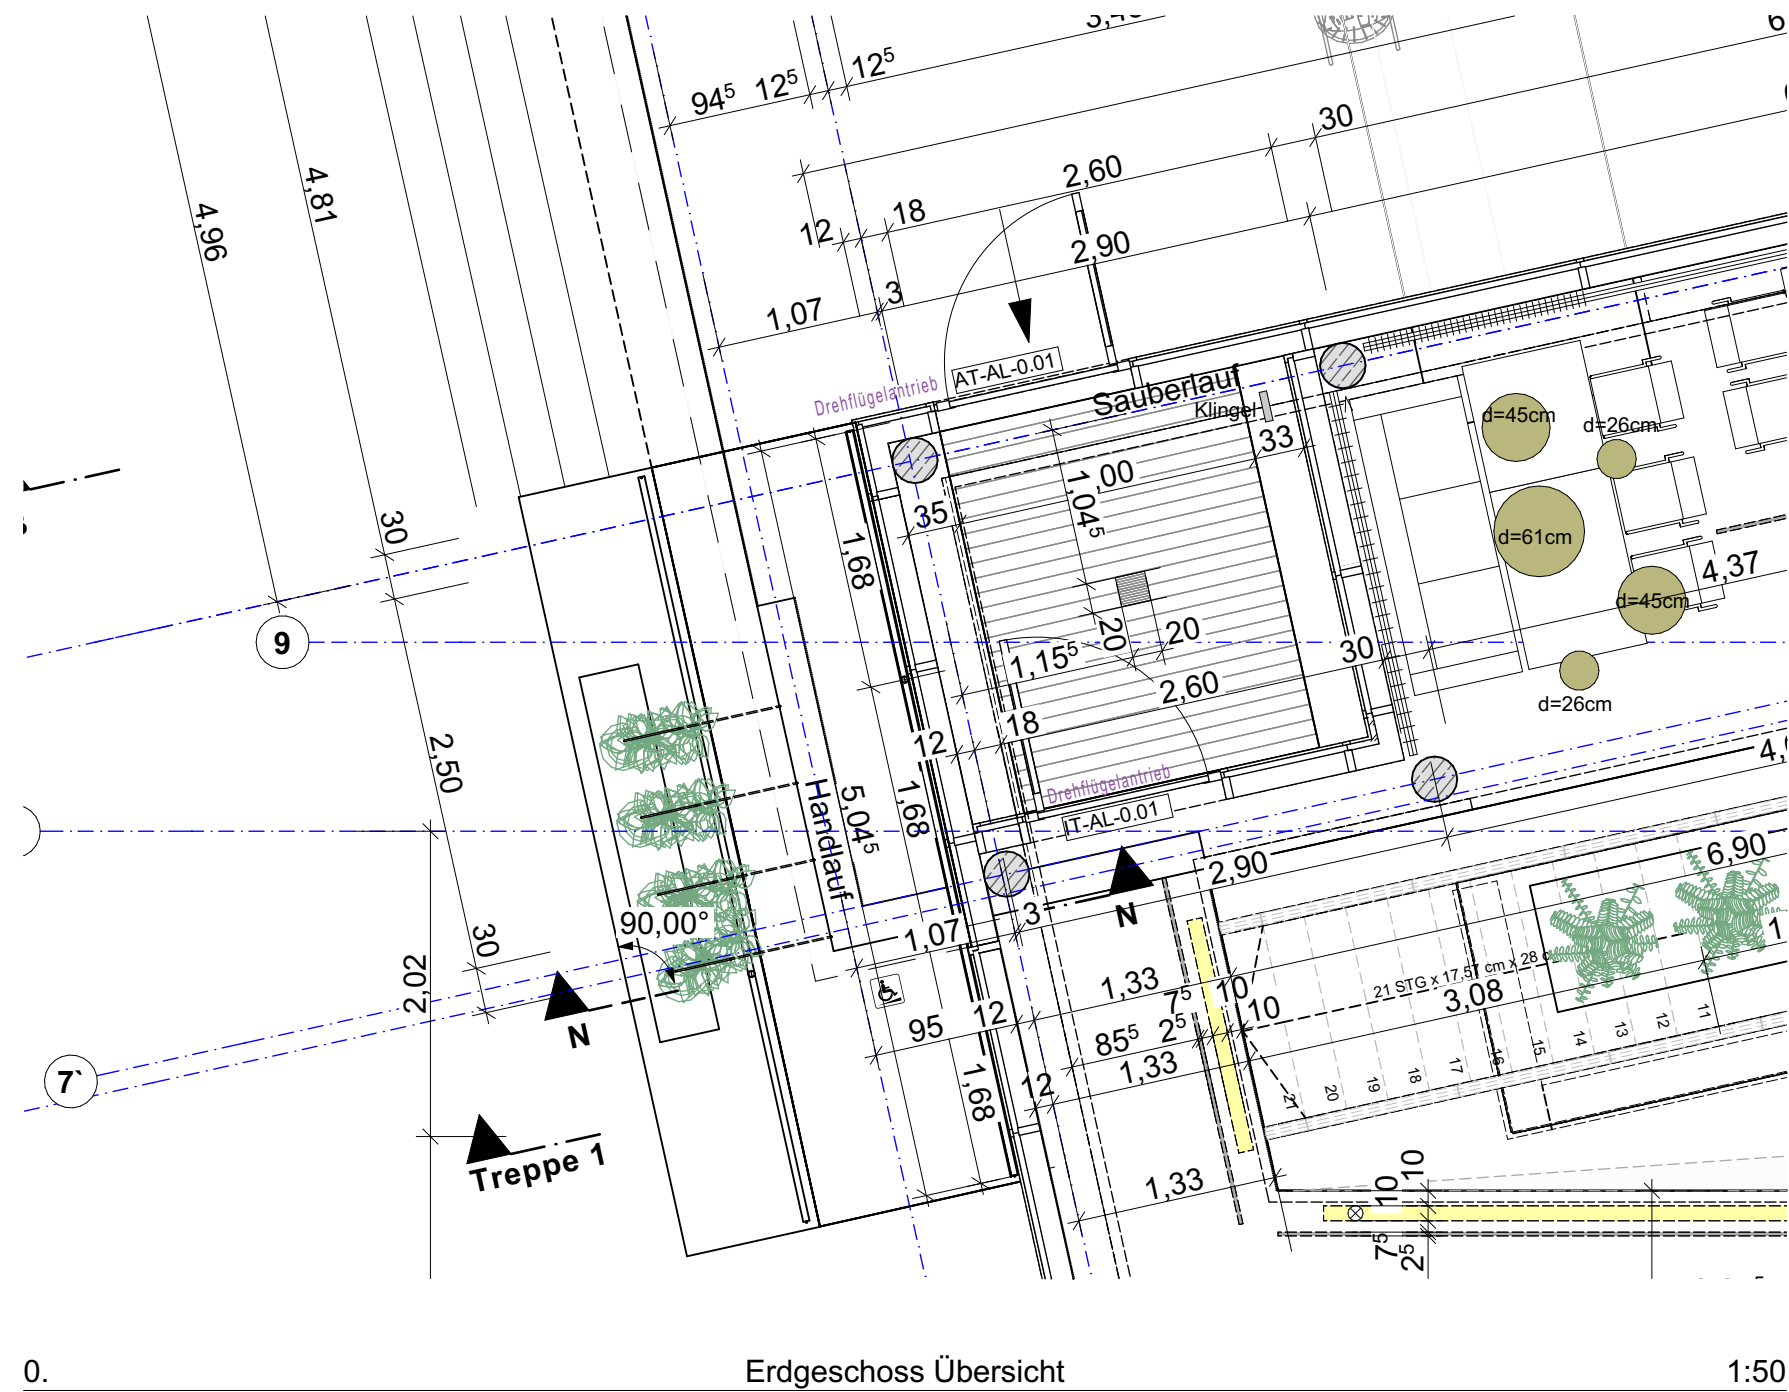


[illegible]

PROJEKT

Neubau eines Mehrzweckgebäudes

Görlitzer Straße 4 und 6
02957 Krauschwitz

Flurstück: 268/2 und 269
Gemarkung: Krauschwitz Flur 6

BAUHERR:

Gemeinde Krauschwitz
Geschwister-Scholl-Straße 100
02957 Krauschwitz i.d.O.L

BAUHERF

PLANUNG:

bauplanconcept
ingenieure gmbh

Alte Straße 29a + 01904 Neukirch/Lausitz
TEL +49 35951 . 3820 + FAX +49 35951 . 38223
www.bauplanconcept.de + info@bauplanconcept.de

Dipl.-Ing. Architekt Oliver Thomas

ENTWURFSVERFASSEN

PLANSTUFE:

Ausführungsplanung

PLAN:

Bepflanzung Eingangsbereich

MAßSTAB: 1:10, 1:50	BLATTGRÖßE: 594mmx420mm	BEARBEITER: J. Richter
ERSTELLT: 14.05.2025	PLAN-NR: 2022-073_5_ARC_28	