



## Positionsplan: KG - Bestand

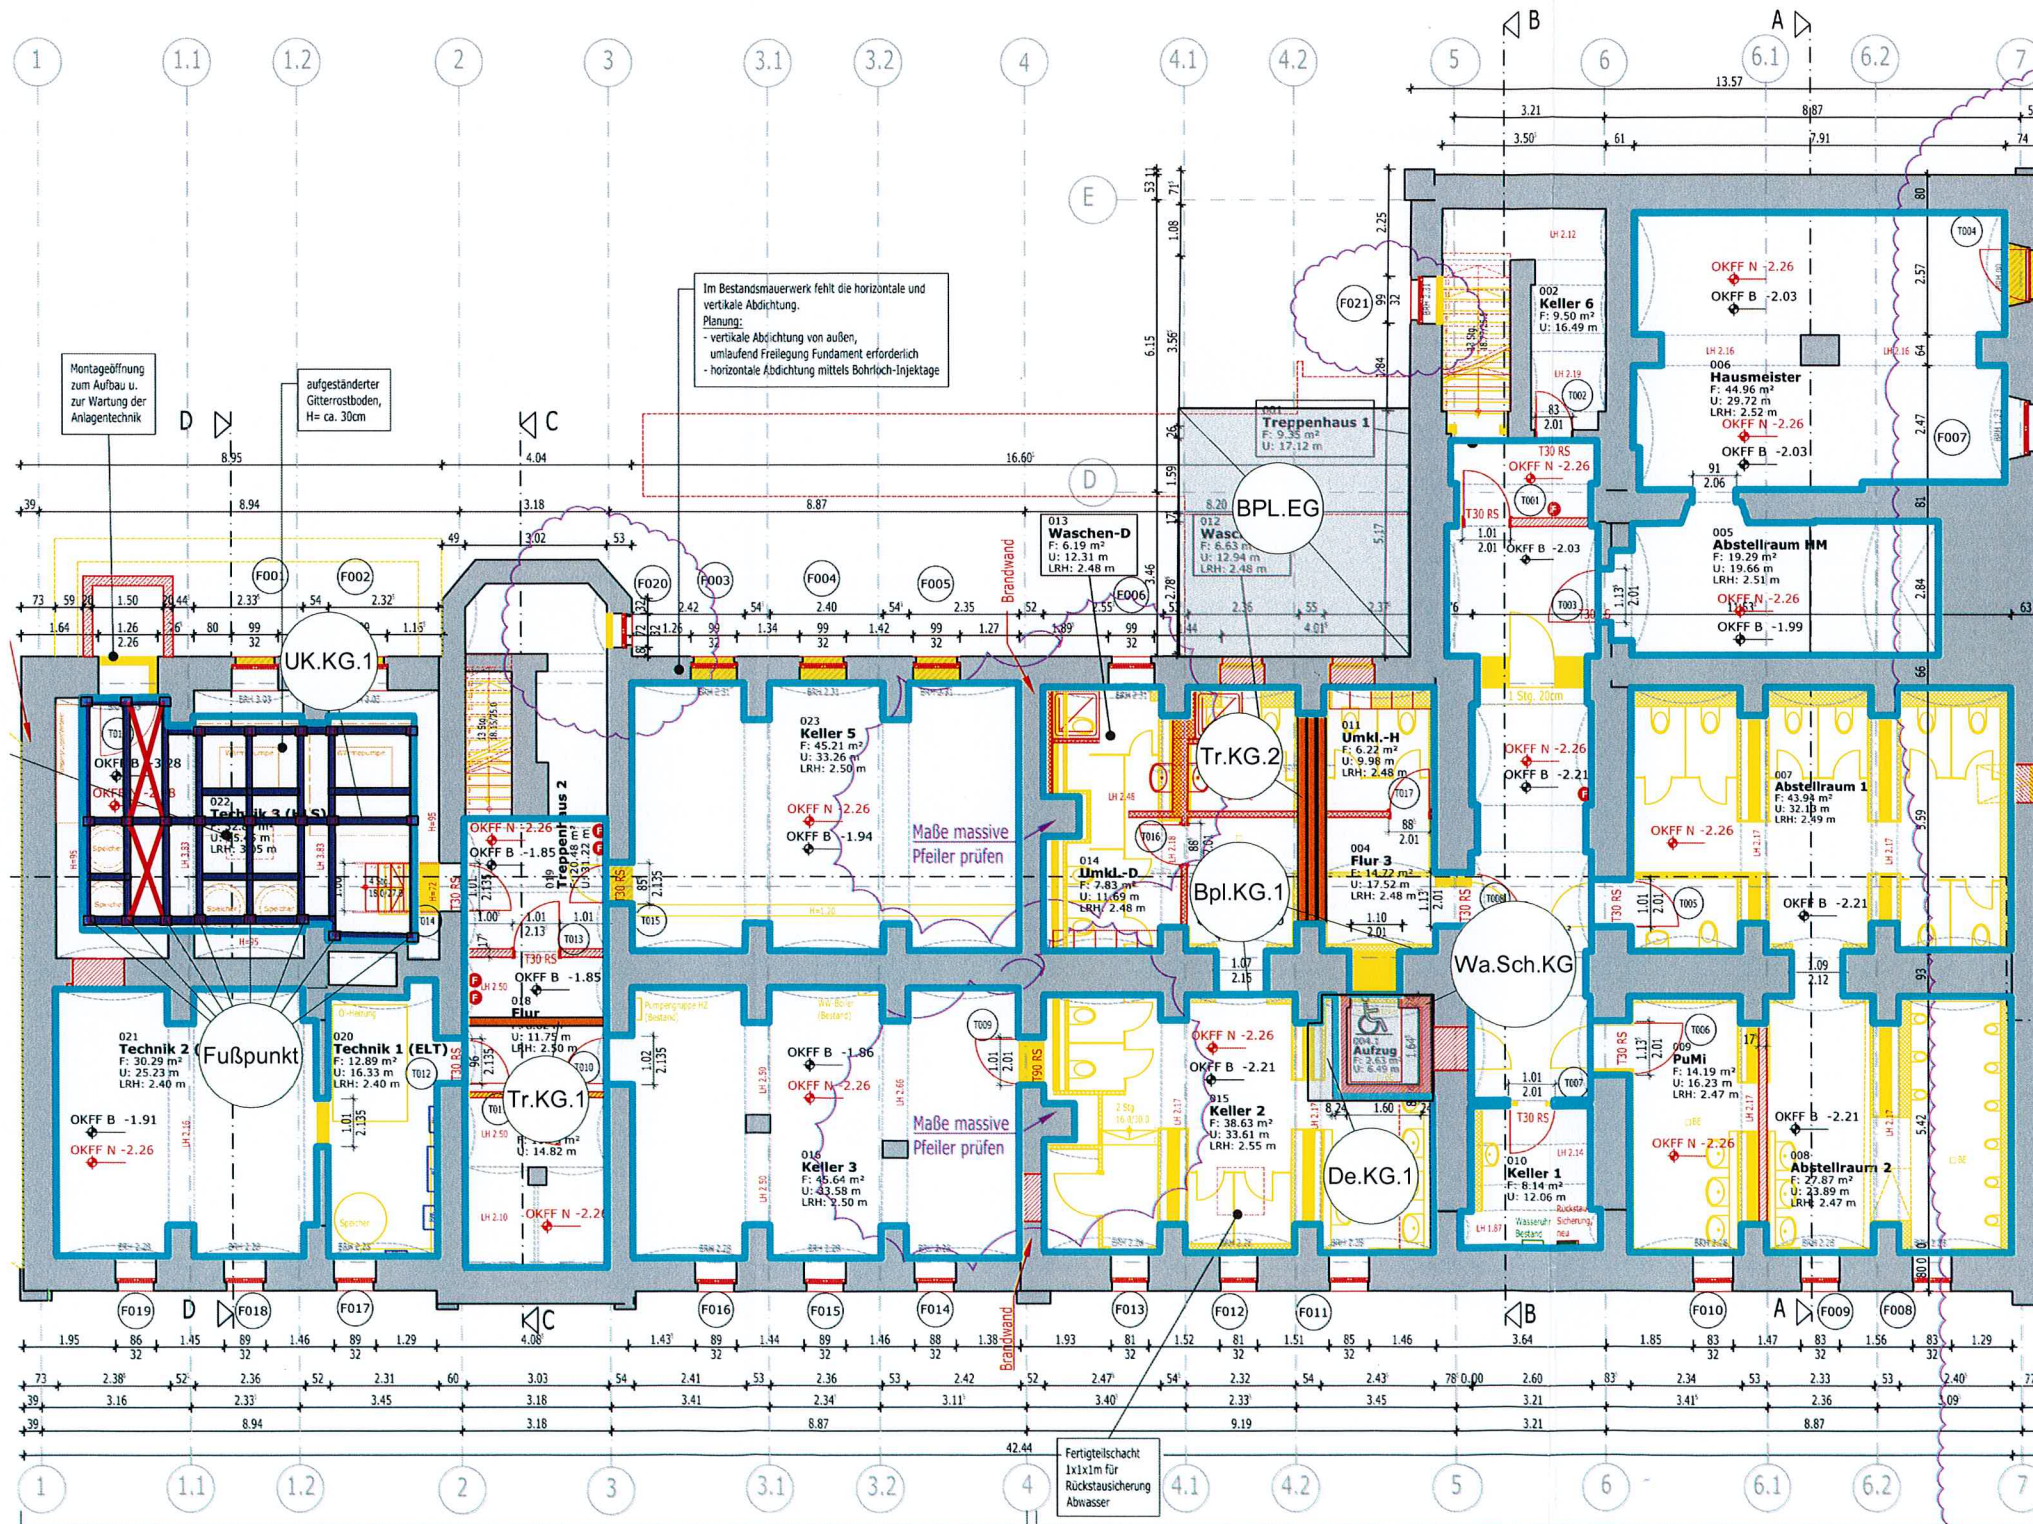

| Position      | Positionsbeschreibung   |
|---------------|---|
| <b>BPL.EG</b> | Bodenplatte Eingangsbereich<br>h = 20cm<br>oben: XC3,WF,XF1<br>unten: XC2,WF,XF1<br>C25/30                                                                                       |
| Bpl.KG.1      | Bodenplatte Kellergeschoss<br>h = 20cm<br>C25/30<br>oben: XC1, W0<br>unten: XC2, XF1, WF                                                                                         |
| De.KG.1       | Stahlbetondecke<br>h = 20cm<br>XC1, W0 -- C25/30   |
| Fußpunkt      | Fußpunkt Unterkonstruktion<br>Ankerplatte: 200 x 150 x 8mm<br>Verbindung: 2 M8 - Bolzenverbindung                                                                                |
| Tr.KG.1       | Widerlager Kappendecke / Kappenträger<br>Träger nach Historischen Bautabellen:<br>Breite = 90mm<br>Höhe = 200mm<br>tf = 11,3mm / tw = 7,5mm                                      |
| Tr.KG.2       | Widerlager Kappendecke / Kappenträger<br>(Annahme: 3 Träger nebeneinander)<br>Träger nach Historischen Bautabellen:<br>Breite = 90mm<br>Höhe = 200mm<br>tf = 11,3mm / tw = 7,5mm |
| UK.KG.1       | Stahlunterkonstruktion<br>Allgemeiner Baustahl S235<br>Riegel: IPE 140<br>Pfeiler: IPE 140<br>Verband: RD12<br>Bemessungstext                                                    |
| Wa.Sch.KG     | Wand Aufzugsschacht<br>Mauerwerk<br>SFK 12 / d = 24cm   |

**Positionsplan**  
nur als Anlage zur stat. Berechnung.  
Für die Bauausführung sind die  
genehmigten Pläne maßgebend.

## Fußpunkt Unterkonstruktion:

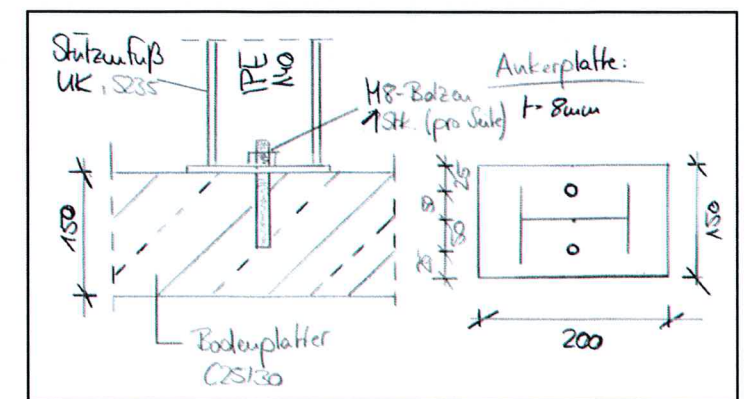

Kellergeschoss

Der Fußbodenaufbau wird in allen Räumen neu hergestellt. In diesem Bereich soll der Fußboden um ca. 41cm abgesenkt werden, um die erforderlichen Durchgangshöhen zu erhalten.

Der Fußbodenaufbau wird in allen Räumen neu hergestellt.