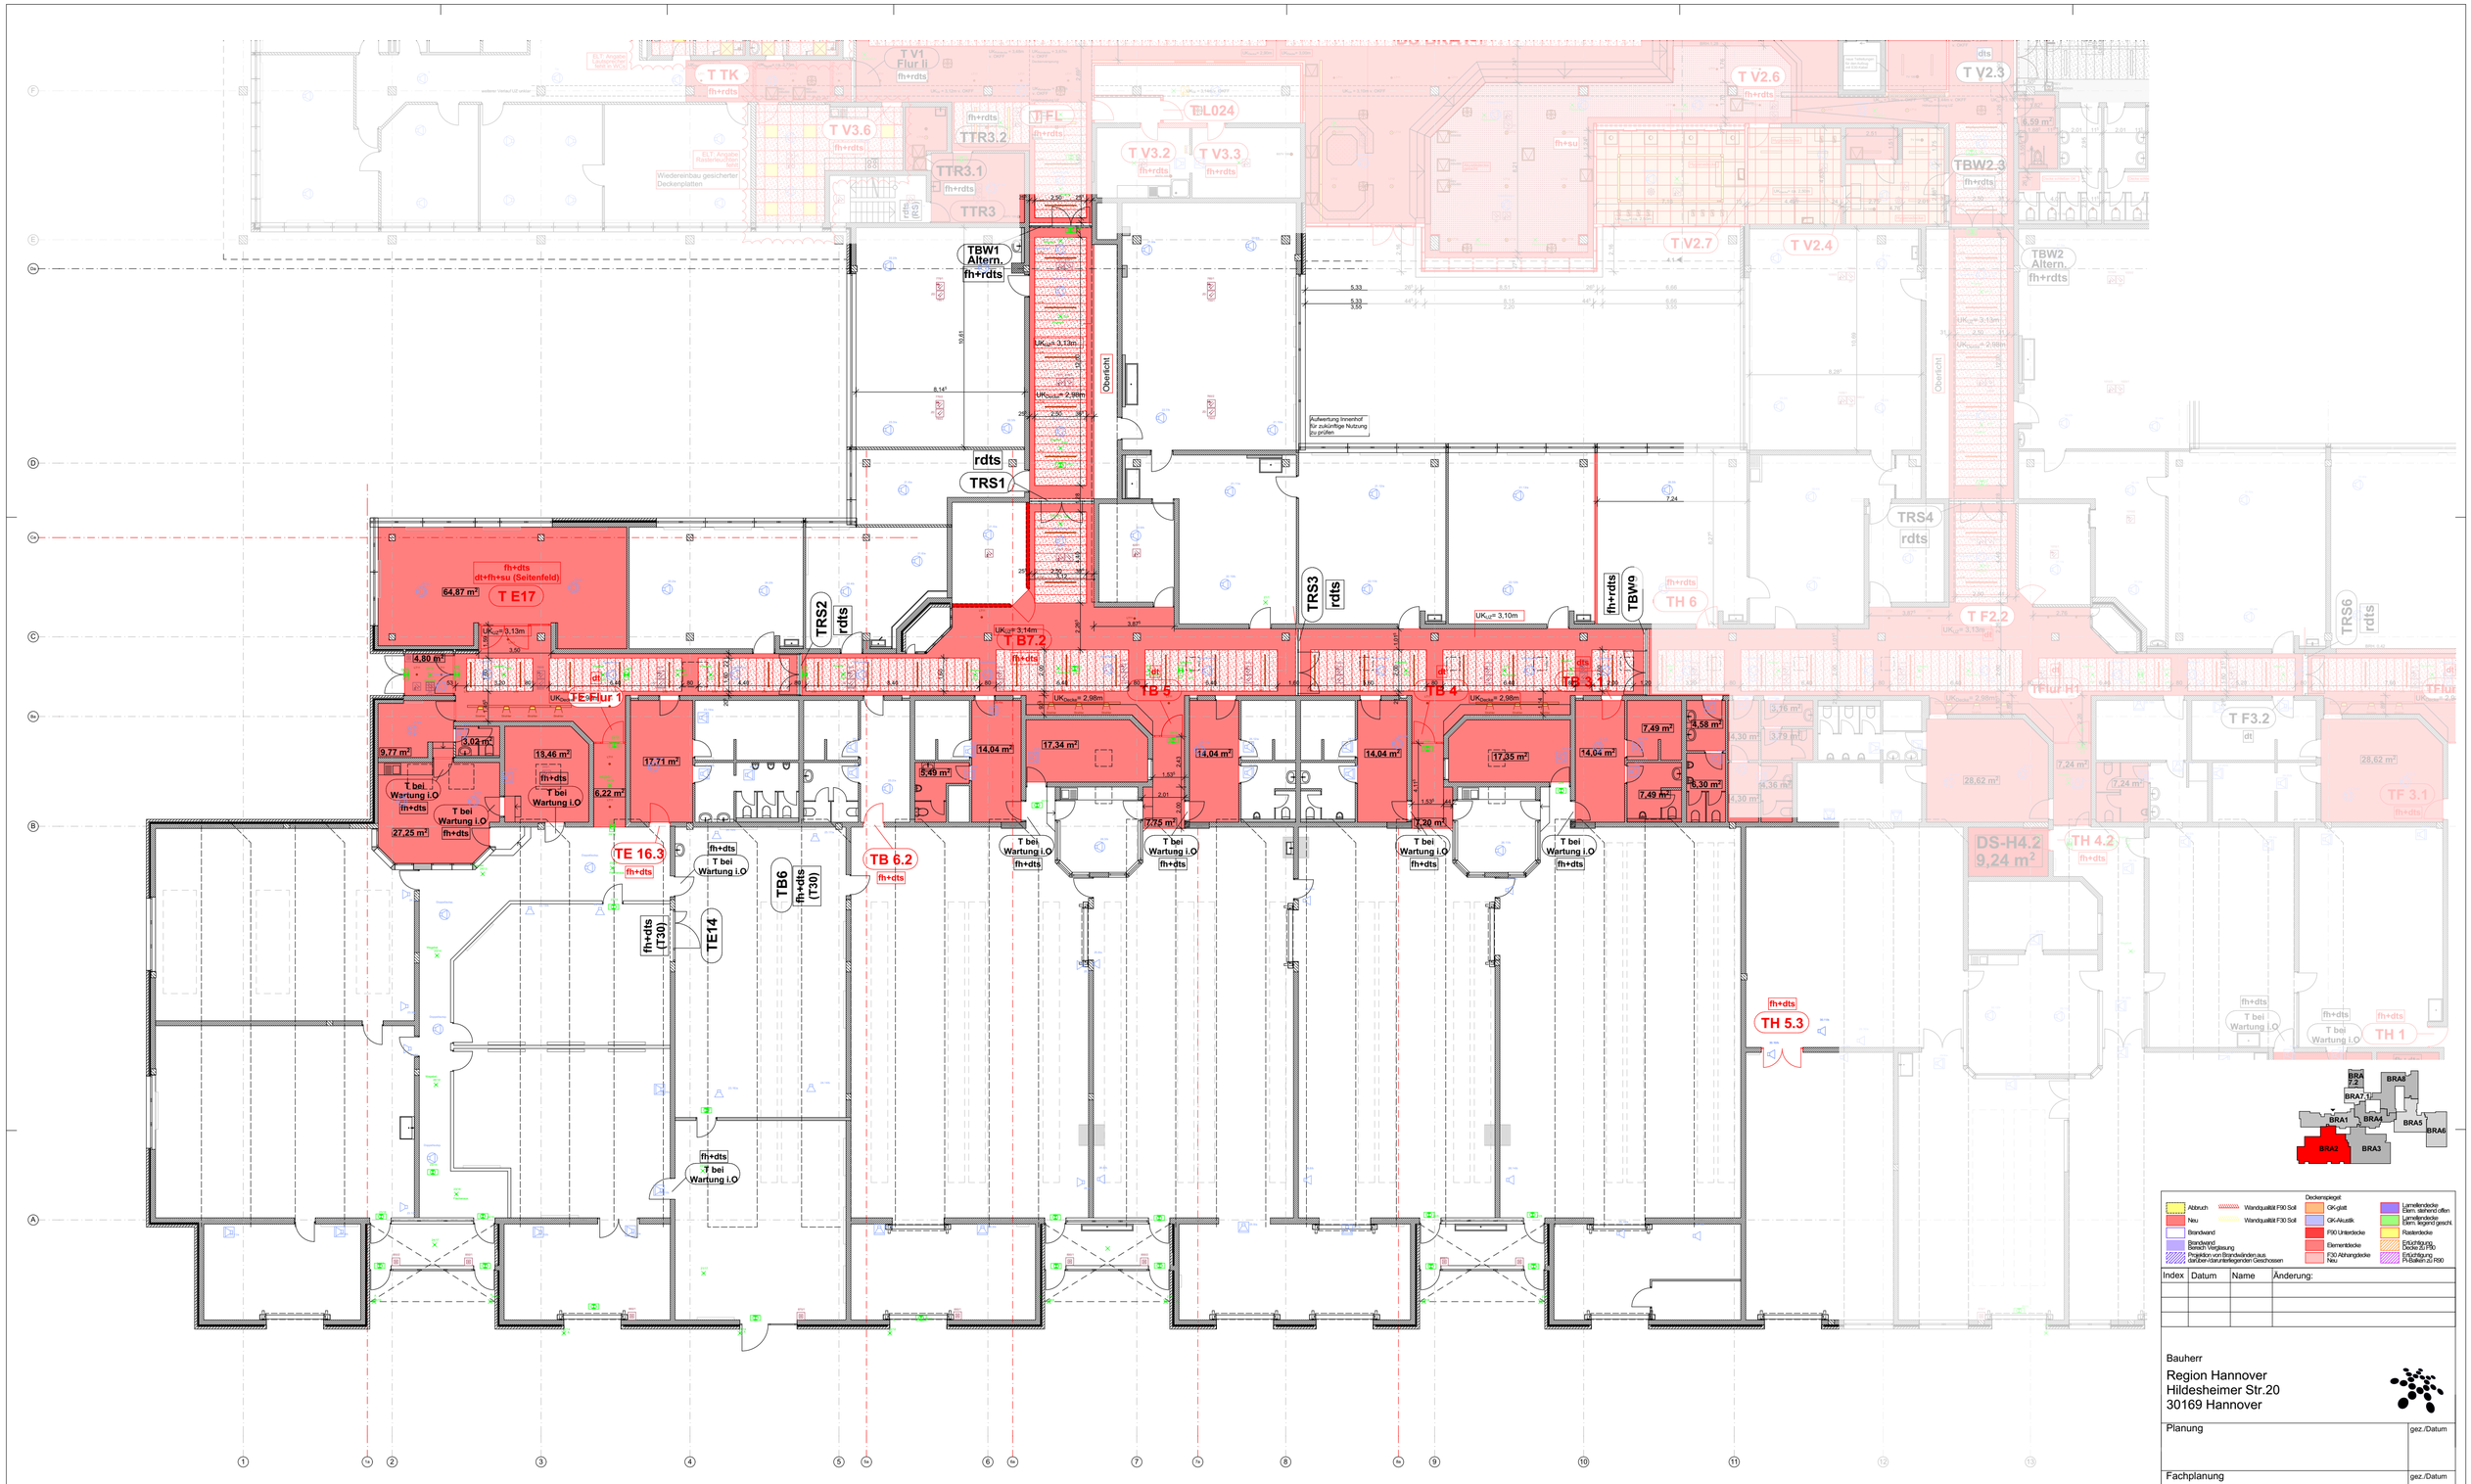

Die Lage der Lüftungsauslässe wird im Zuge des Umbaus abgestimmt

fehledne Leuchten in Räumen werden durch ELT ergänzt

Deckenspiegel

Abbruch	Wandqualität F30 Soll	GK-glatt	Lamellendecke Elem. stehend offen
Neu	Wandqualität F30 Soll	GK-Akustik	Lamellendecke Elem. liegend geschl.
Brandwand		F90 Unterdecke	Rasterdecke
Brandwand Bereich Verglasung		Elementdecke	Feuchteprüfung Decke ZU PBz
Projektion von Brandwänden aus darüber/darunterliegenden Geschossen		F30 Abhangdecke Neu	Feuchteprüfung PV Balken ZU R90

Index	Datum	Name	Änderung:

Bauherr
Region Hannover
Hildesheimer Str.20
30169 Hannover

Planung | gez./Datum

Fachplanung | gez./Datum

Planphase: Ausführungsplanung
Gewerk

Bauvorhaben
BBS Neustadt - Brandschutzmaßnahme
Cluster 2&3

Planinhalt
Deckenspiegel EG - BA3
Ausschnitt

Maßnahme Nr.	Blattgröße	Maßstab	Datum
MA 469 100 018	DIN A0	M.1:100	11.12.2023

Planbezeichnung
469-0101-05-00-ARC-GR-F-011-A-00