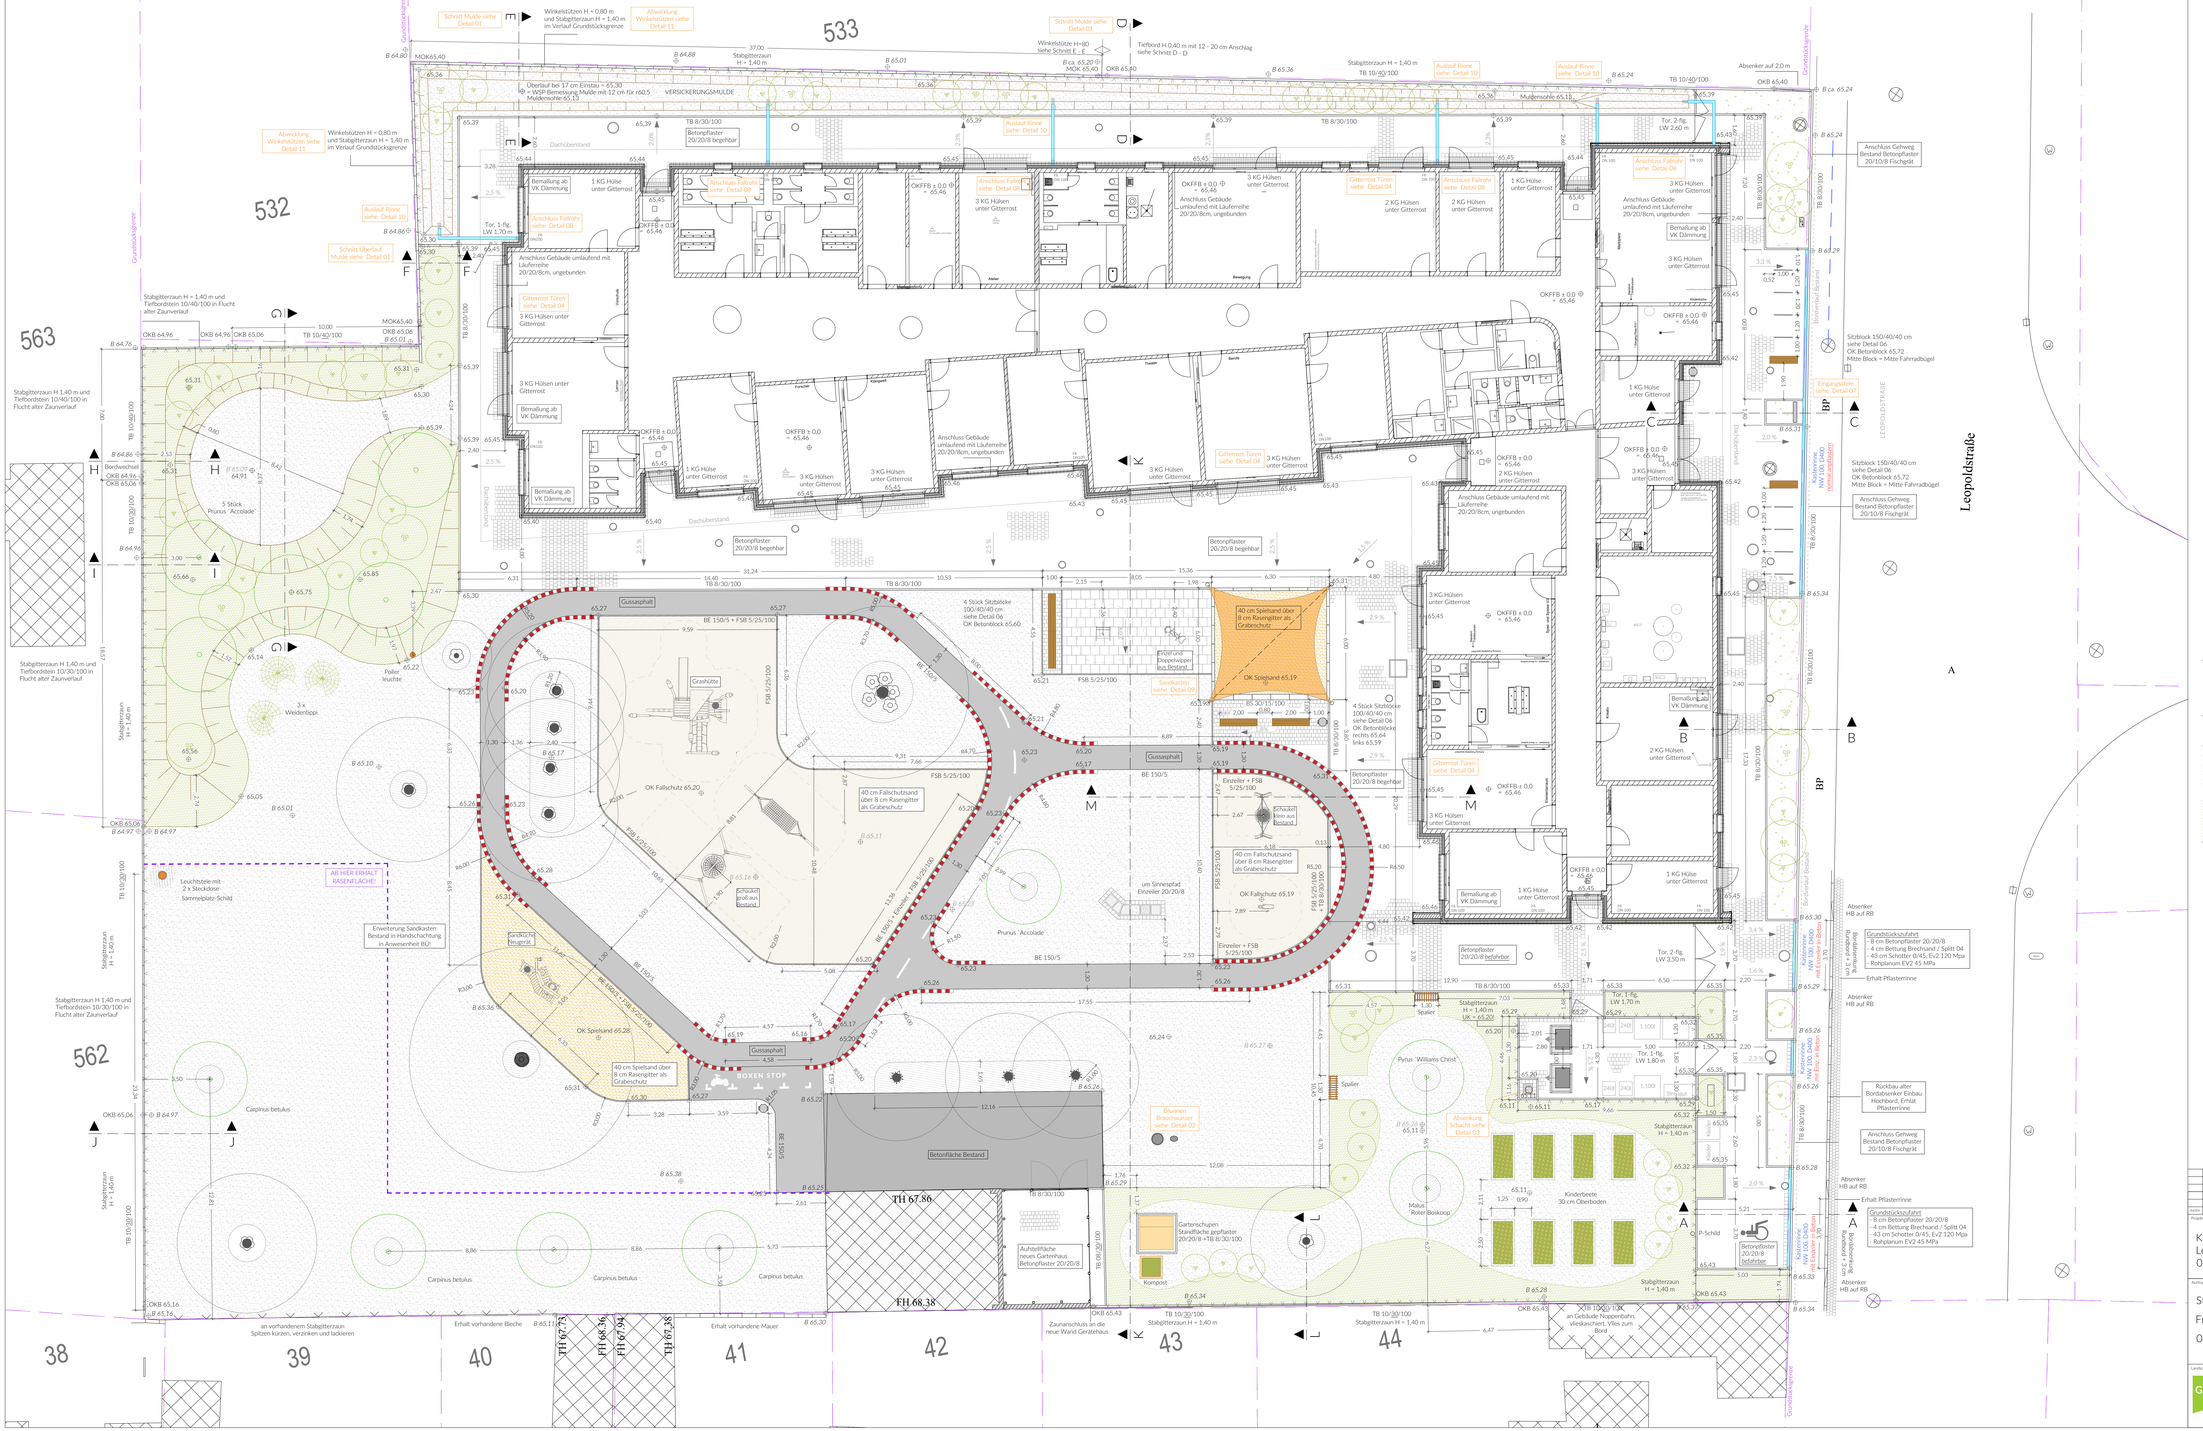

LEGENDE

Beetflächen (siehe Pflanzplan):
30 cm gesiebten Oberboden andecken, Hornspäne, Coplisymer und mineral. Dünger einarbeiten, Abdeckung 7 cm mineralische Mulchung 8/16

Strauchflächen (siehe Pflanzplan):
Vegetationsnarbe abschieben anstehenden Boden lockern, 30 cm gesiebten Oberboden andecken, Hornspäne, Coplisymer und mineral. Dünger einfrästen Abdeckung mit 12cm Rindermulch

Rasenflächen - Garten:
Vegetationsnarbe abschieben, anstehendes Gelände 10 cm tief frästen, planieren, 10 cm gesiebten Oberboden andecken und Ansaat RSM 2.3

Rasenflächen - Mulde:
20 cm gesiebten Oberboden / Sandgemisch andecken und Verlegung Rollrasen RSM 2.3

Neupflanzung mit runder Baumscheibe
D = 1,50m
Abdeckung 12cm Rindermulch
Pflanzgrube 3,00 x 3,00 x 1,00 m für Hochstämme und 2,00 x 2,00 x 1,00 m für Obstbäume
Sohle 20cm tief lockern und Einbau Pflanzsubstrat gemäß FLL Bauweise 1
Verankerung mittels Drei- /Zweibock

Bestandsbaum
mit runder Baumscheibe
D = 2,00 m
Abdeckung 12cm Rindermulch

Solitärsträucher
(siehe Pflanzplan)

Weidentippi
Material lebend.
Ruten geflochten und verknüpft
Einbindetiefe in Boden mind 30 cm
Höhe mind. 2,20 m
Durchmesser am Boden 2,00 m
kein Draht, kein Seil
-> wässern während der Bauzeit !

Sandkastenei
Sandkastenei
EPDM – Blockstufe 30/15/100
in 20 cm Beton,
hoch- und flach verlegt
unterseits je zwei Schrauben V2A
Sandkastenfüllung:
40 cm Spielsand auf Rasengittersteinen
-> siehe Detail D09

FSB 5/25/100
Fallschutzbord 100/25/5 in 20cm Beton, Bordanschlag 0 cm
stirnseitig verklebt gemäß Herstelleranganben

TB 8/30/100
Tiefbord 100/30/8 in 20cm Beton, Bordanschlag 0 cm

TB 10/30/100
Tiefbord 100/30/10 in 20cm Beton, Bordanschlag je nach Angabe

TB 10/40/100
Tiefbord 100/40/10 in 20cm Beton, Bordanschlag je nach Angabe

BE 150/5
Bandeisen 150/5 mm in 20cm Beton, Bordanschlag 0 cm

BE 150/5 + FSB 5/25/100
Bandeisen 150/5 mm und Fallschutzbord 100/25/5 in 20cm Beton, Bordanschlag 0 cm

Betonpflaster 20/20/8 cm, grau
Reihenverband, halbstein-versetzt
Fugenverlauf gemäß Planvorgaben
begehbare Flächen:
8cm Betonpflaster 20/20/8
4cm Brechsand / Splittgemisch 0/8
18 cm Schotter 0/32
befahrbare Flächen:
8cm Betonpflaster 20/20/8
4cm Brechsand / Splittgemisch 0/8
43 cm Schotter 0/32

Fallschutzplatten aus EPDM 50 x 50 x 5 cm, verlegt auf 3 cm Brechsand- Splittgemisch 0/5, verdübelt und verklebt gemäß Herstellervorgaben

Fallschutzbereiche
40 cm Fallschutzsand 0/2/2
darunter Rasengittersteine als Grabeschutz

Rollerstrecke:
Einfassung Bandeisen 150/5 mm
3 cm Gussasphalt MA 5 N
8 cm Asphalttragschicht AC 22 TL
20 cm Schotter 0/32

Kurvensteine:
Betonstein 20/208 cm in Beton im Wechsel rot / weiß markiert
mit Stallenmarkierungsfarbe
Verkehrsrot RAL 3020
Verkehrsweiß RAL 9016

Stabgitterzaun MW 50/200 mm
Höhe = 1,40 m, feuerverzinkt und beschichtet
RAL 7016 anthrazitgrau

Schacht Bestand
Kabelzugschacht Bestand
Abfalleimer
Sitzblock aus Beton mit Barkauflage aus Holz gemäß Detail D06
Fahrradbügel, mit Querholm, DB 702
Spaller / Gartentor
Pollerleuchte, H=1,20m
Leuchtsteile, H=4,00m, mit 2 Steckdosen
Lichtmastgründung
Kunststoffrohr
D=300 mm, L= 1400 mm,
außen gerippt mit Kabeleinführungsöffnung
Wärmepumpe mit Ausblasrichtung
Geistung Gewerk HLS)
Gitterroste an den Türen auf Unterkonstruktion aus TB 10/30/100 geschraubt siehe Detail 04
Kastenrinnen:
NW 100 mit Längsstababdeckung C250 am Gehweg,
an den Fallrohren zur Mulde NW 150 mit Fibretec - Abdeckung B125 sowie örtlicher Bohrung und Böschungsstück
-> siehe Detail 08 und Detail 10

MOK65,40 Mauerkerkante
OKB 65,16 Oberkante Bord
B 65,16 Höhe Bestand - Erhalt
B 65,27 Höhe Bestand - Überbauung
25,5 % Gefälle

FASSUNG	DATUM	NAME	ÄNDERUNG

Projekt / Objekt:

Kita Oranienbaum
Leopoldstraße 10a
06785 Oranienbaum-Wörlitz

OK FFBB ± 0,00 = 65,46 ü.NHN

Auftraggeber / Bauherr:

Stadt Oranienbaum-Wörlitz
Franzstraße 01
06785 Oranienbaum-Wörlitz

Planinhalt:

Freianlagen | Lageplan

Landschaftsarchitektur

GFSL grün für stadt + leben

GFSL grünen fuer stadt + leben landschaftsarchitektur eG
Kochstraße 28 - 04275 Leipzig
Telefon: +49 341 6 888 000
Fax: +49 341 6 888 980
info@gfsl.de - www.gfsl.de

Leistungsphase:	LP 5 - Ausführungsplanung		
Datum:	25.04.2025		
Plangröße:	1.379 x 841	Maßstab:	1: 100
Bearbeiter:	Kuther	Prüfer:	CI
Datei:	2219_LP5_Lageplan.dwg		
Plannummer:	2219_LP5_101_00		Index: 00