
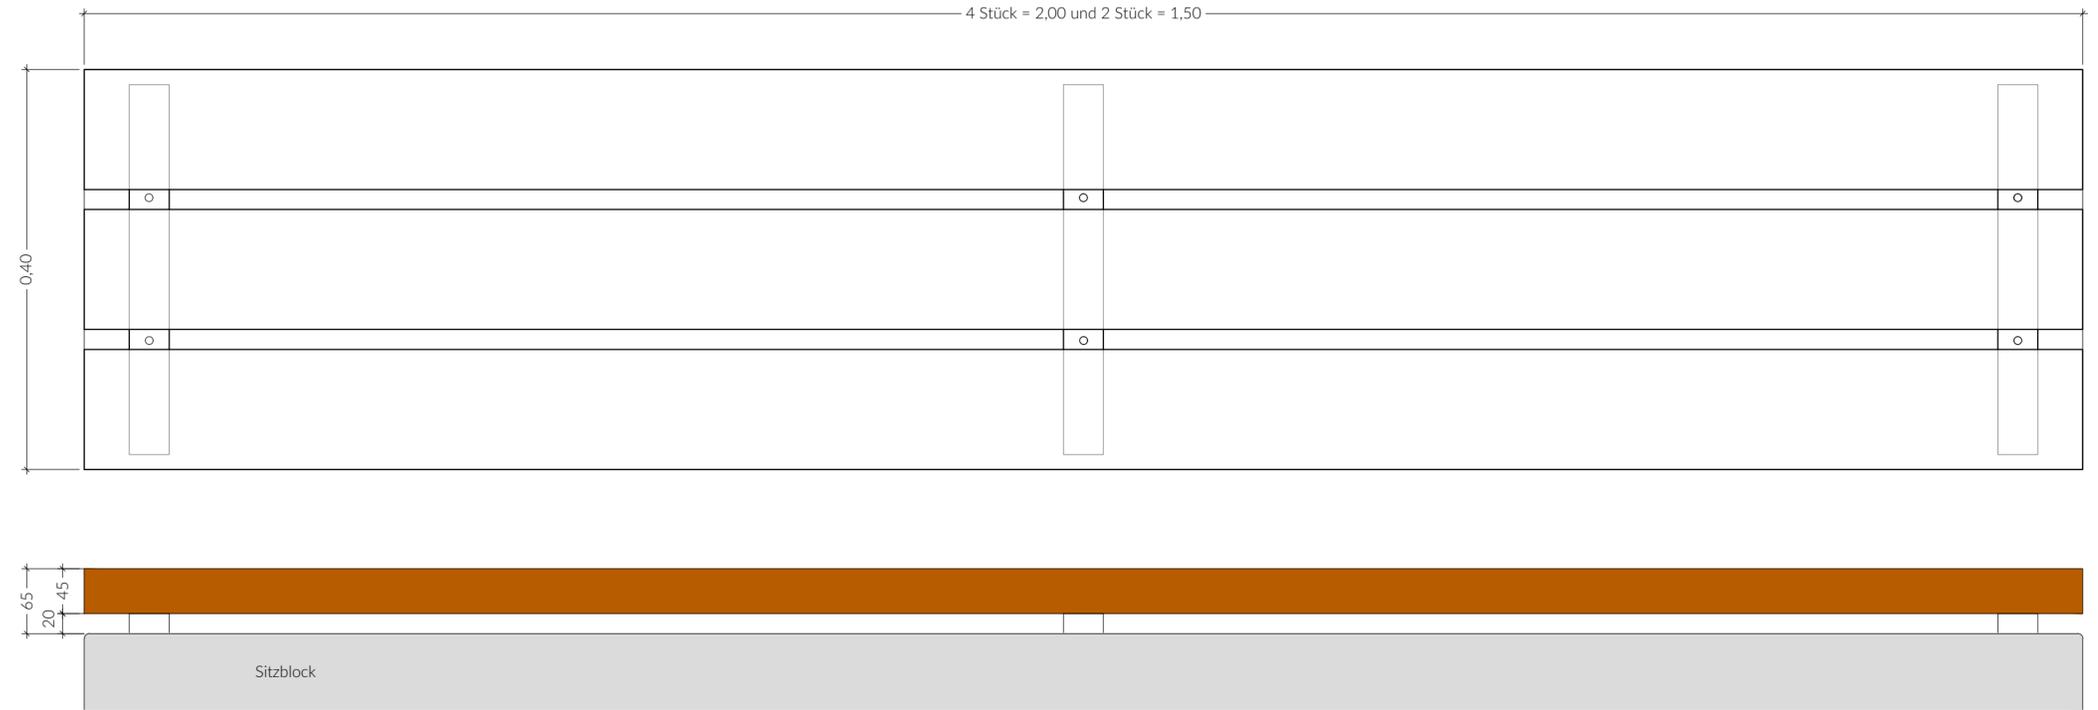
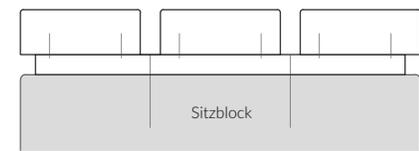


Sitzauflage 1 : 10

Sitzauflage FSC zertifiziertem Hartholz:

3 Stück Banklatten 120/45 mm, alle Kanten oberseits gefast
 3 Stück Unterkonstruktion U-Profilstahl 40/20 mm, feuerverzinkt
 Latten jeweils 6-fach unterseits mit Unterkonstruktion verschraubt
 Verschraubung VA, 6 x 35 mm, alle Löcher vorgebohrt
 Unterkonstruktion jeweils 2-fach auf Betonblock aus Beton gedübelt
 Schraube flächenbündig mit Innensechskant versenkt, Dübel nach Wahl AN

4 Stück Länge = 200 cm
 2 Stück Länge = 150 cm

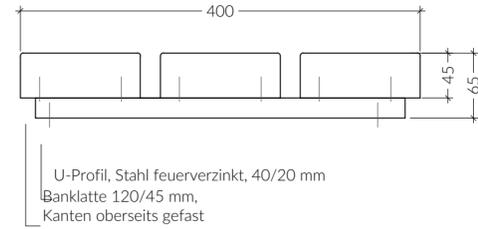

Sitzblock 1 : 10



Sitzblock auf 20 cm Beton C25/30, LP, XF2
 und 15 cm Schotter 0/45 einbauen

Betonfertigteil in Sichtbetonqualität, Farbe Betongrau
 Beton: C 35/45, XC4, XD2, XS2, XF4, XA2 (LP)

Oberfläche: alle sichtbaren Seitenflächen abgesäuert
 alle sichtbaren Kanten als Silikonfuge mit r = 2 mm

8 Stück
 Länge: 100 cm
 Höhe: 40 cm
 Breite: 40 cm

2 Stück
 Länge: 150 cm
 Höhe: 40 cm
 Breite: 40 cm

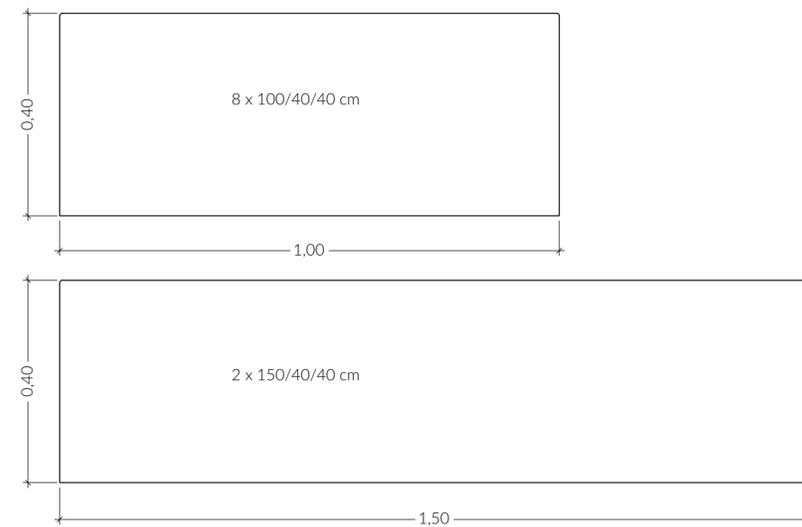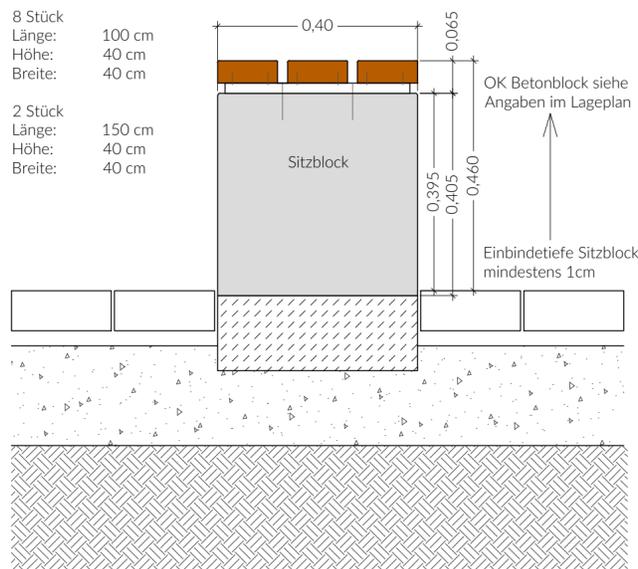

INDEX	DATUM	NAME	ÄNDERUNG
Projekt / Objekt:			
Kita Oranienbaum Leopoldstraße 10a 06785 Oranienbaum-Wörlitz			
Auftraggeber / Bauherr		Planinhalt	
Stadt Oranienbaum-Wörlitz Franzstraße 01 06785 Oranienbaum-Wörlitz		Freianlagen Detail 06 - Sitzblock mit Auflage	
Landschaftsarchitektur		Leistungsphase LP 5 - Ausführungsplanung	
 grün für stadt + leben GFSL gruen fuer stadt + leben landschaftsarchitektur eG Kochstraße 28 · 04275 Leipzig Telefon: +49 341 6 888 000 Fax: +49 341 6 888 980 info@gfsl.de · www.gfsl.de		Datum	25.04.2025
		Plangröße	A2 Maßstab 1:10 / 1:5
		Bearbeiter	Kuther Prüfer CI
		Datei	2219_LP5_Detail 06 Sitzblock.dwg
		Plannummer	2219_LP5_D06_00
			Index 00