
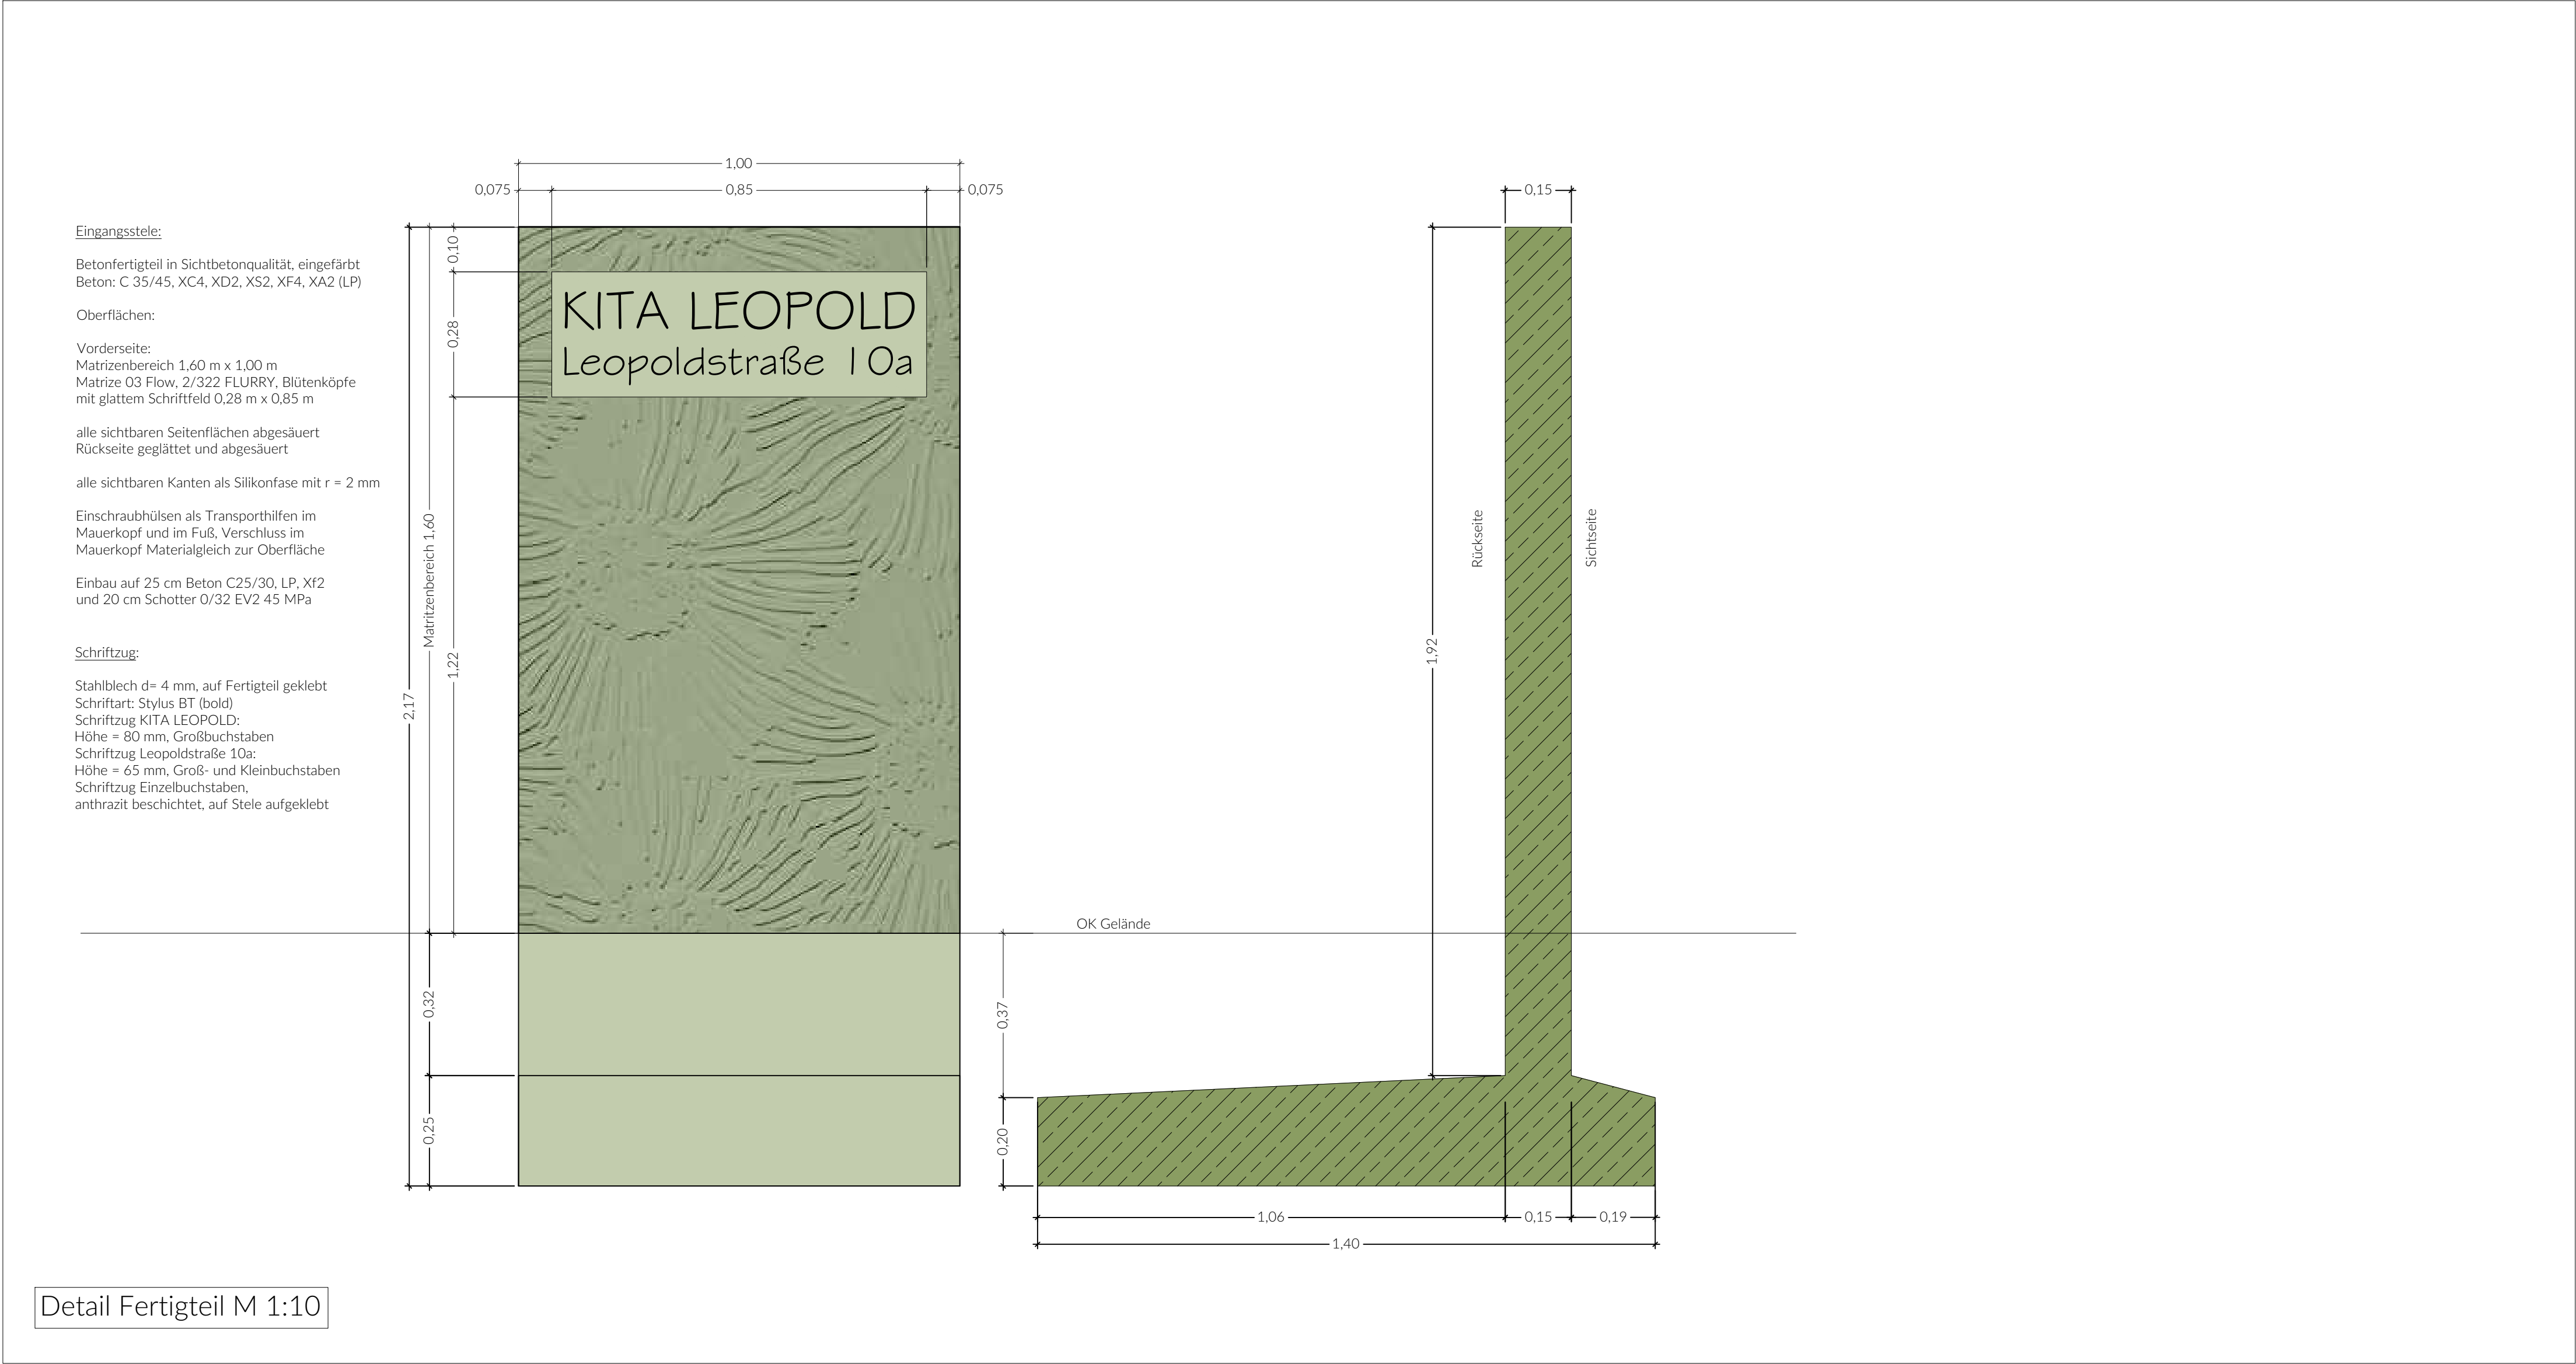
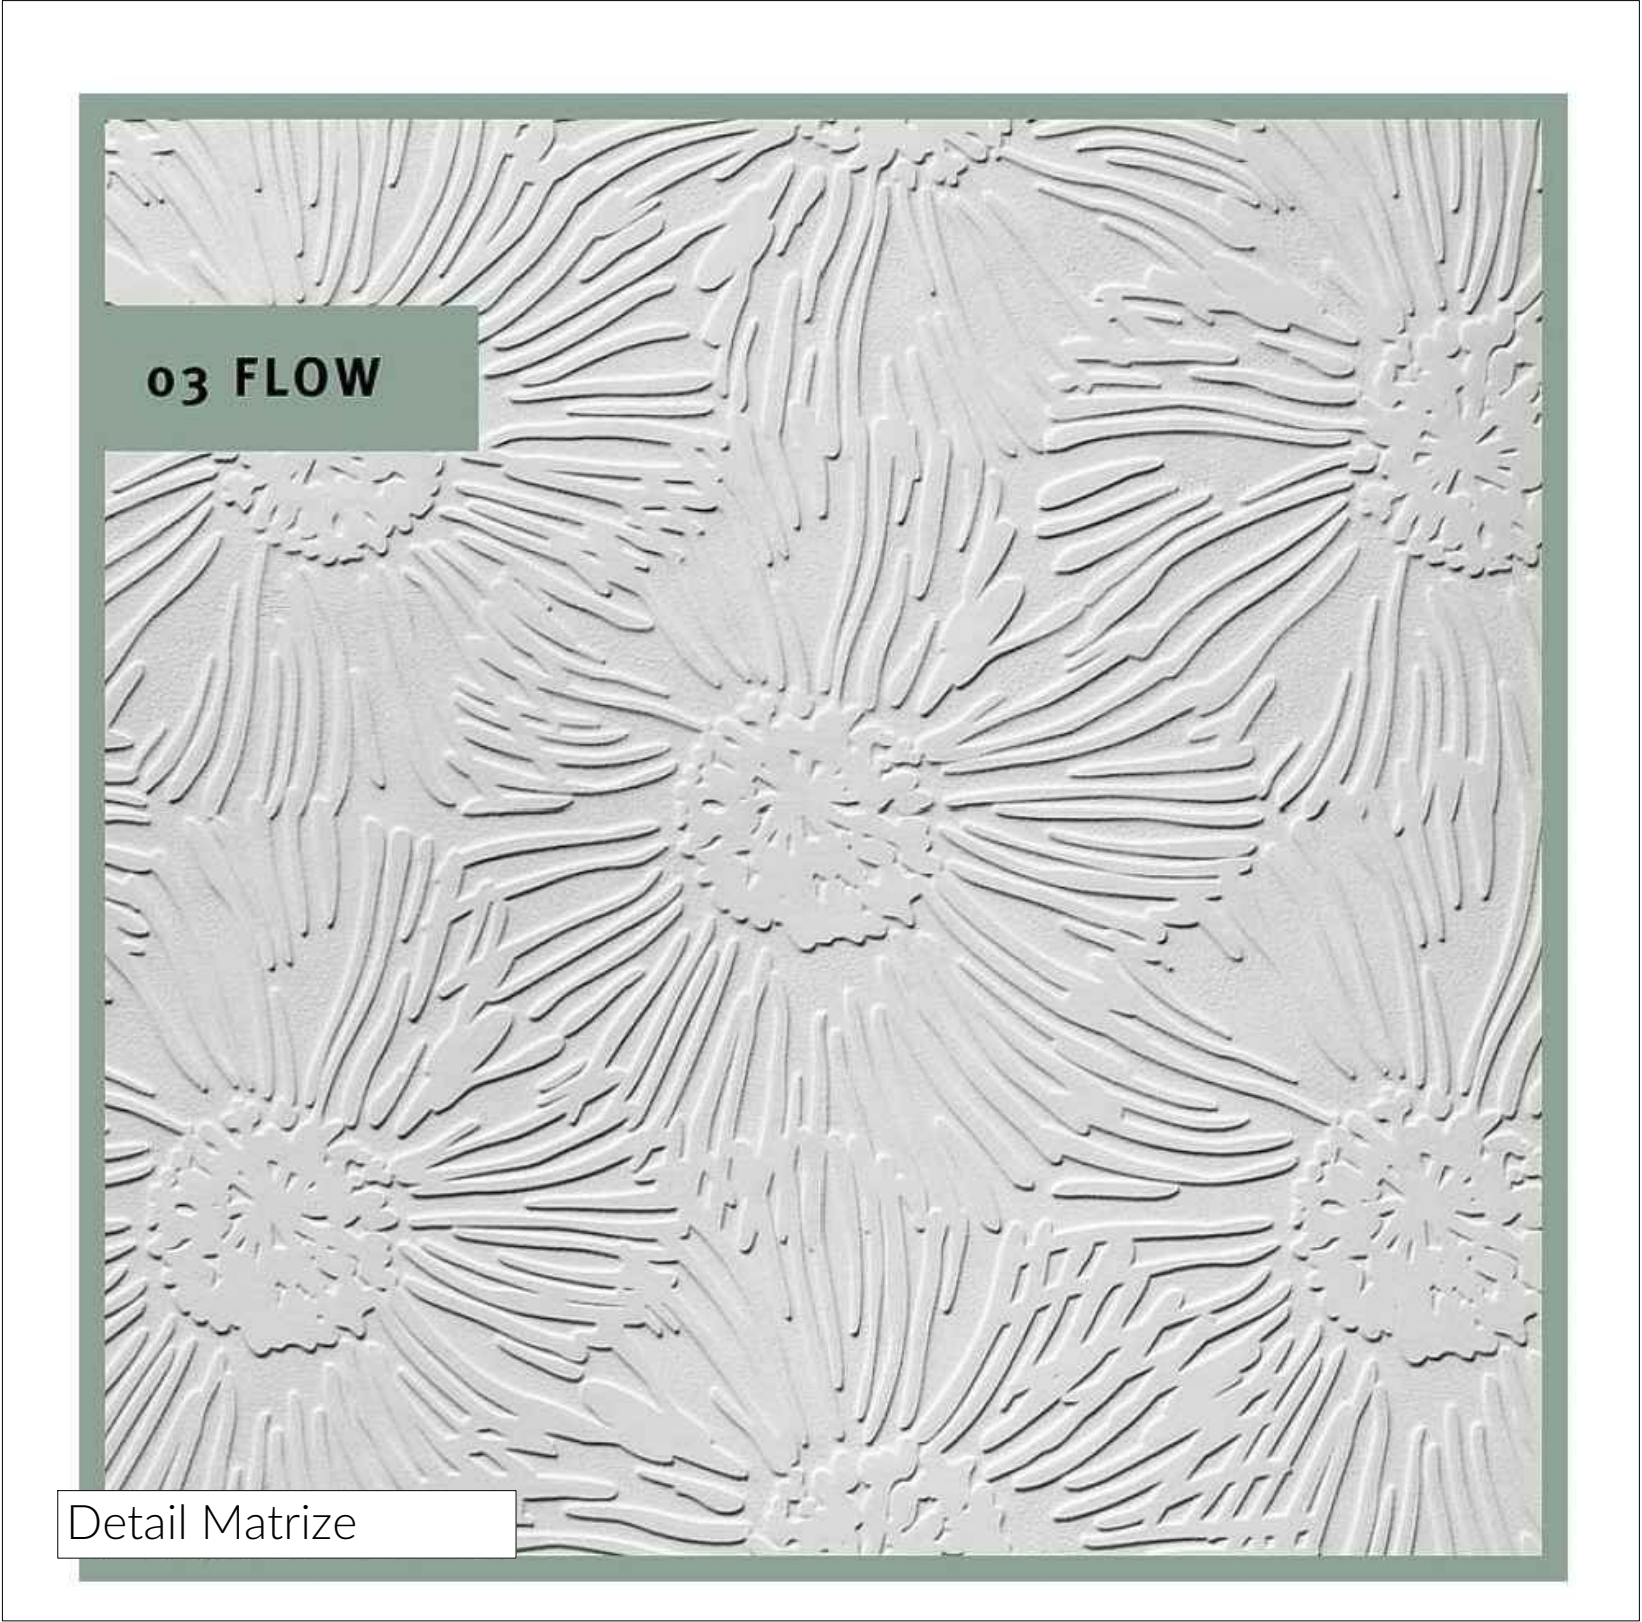


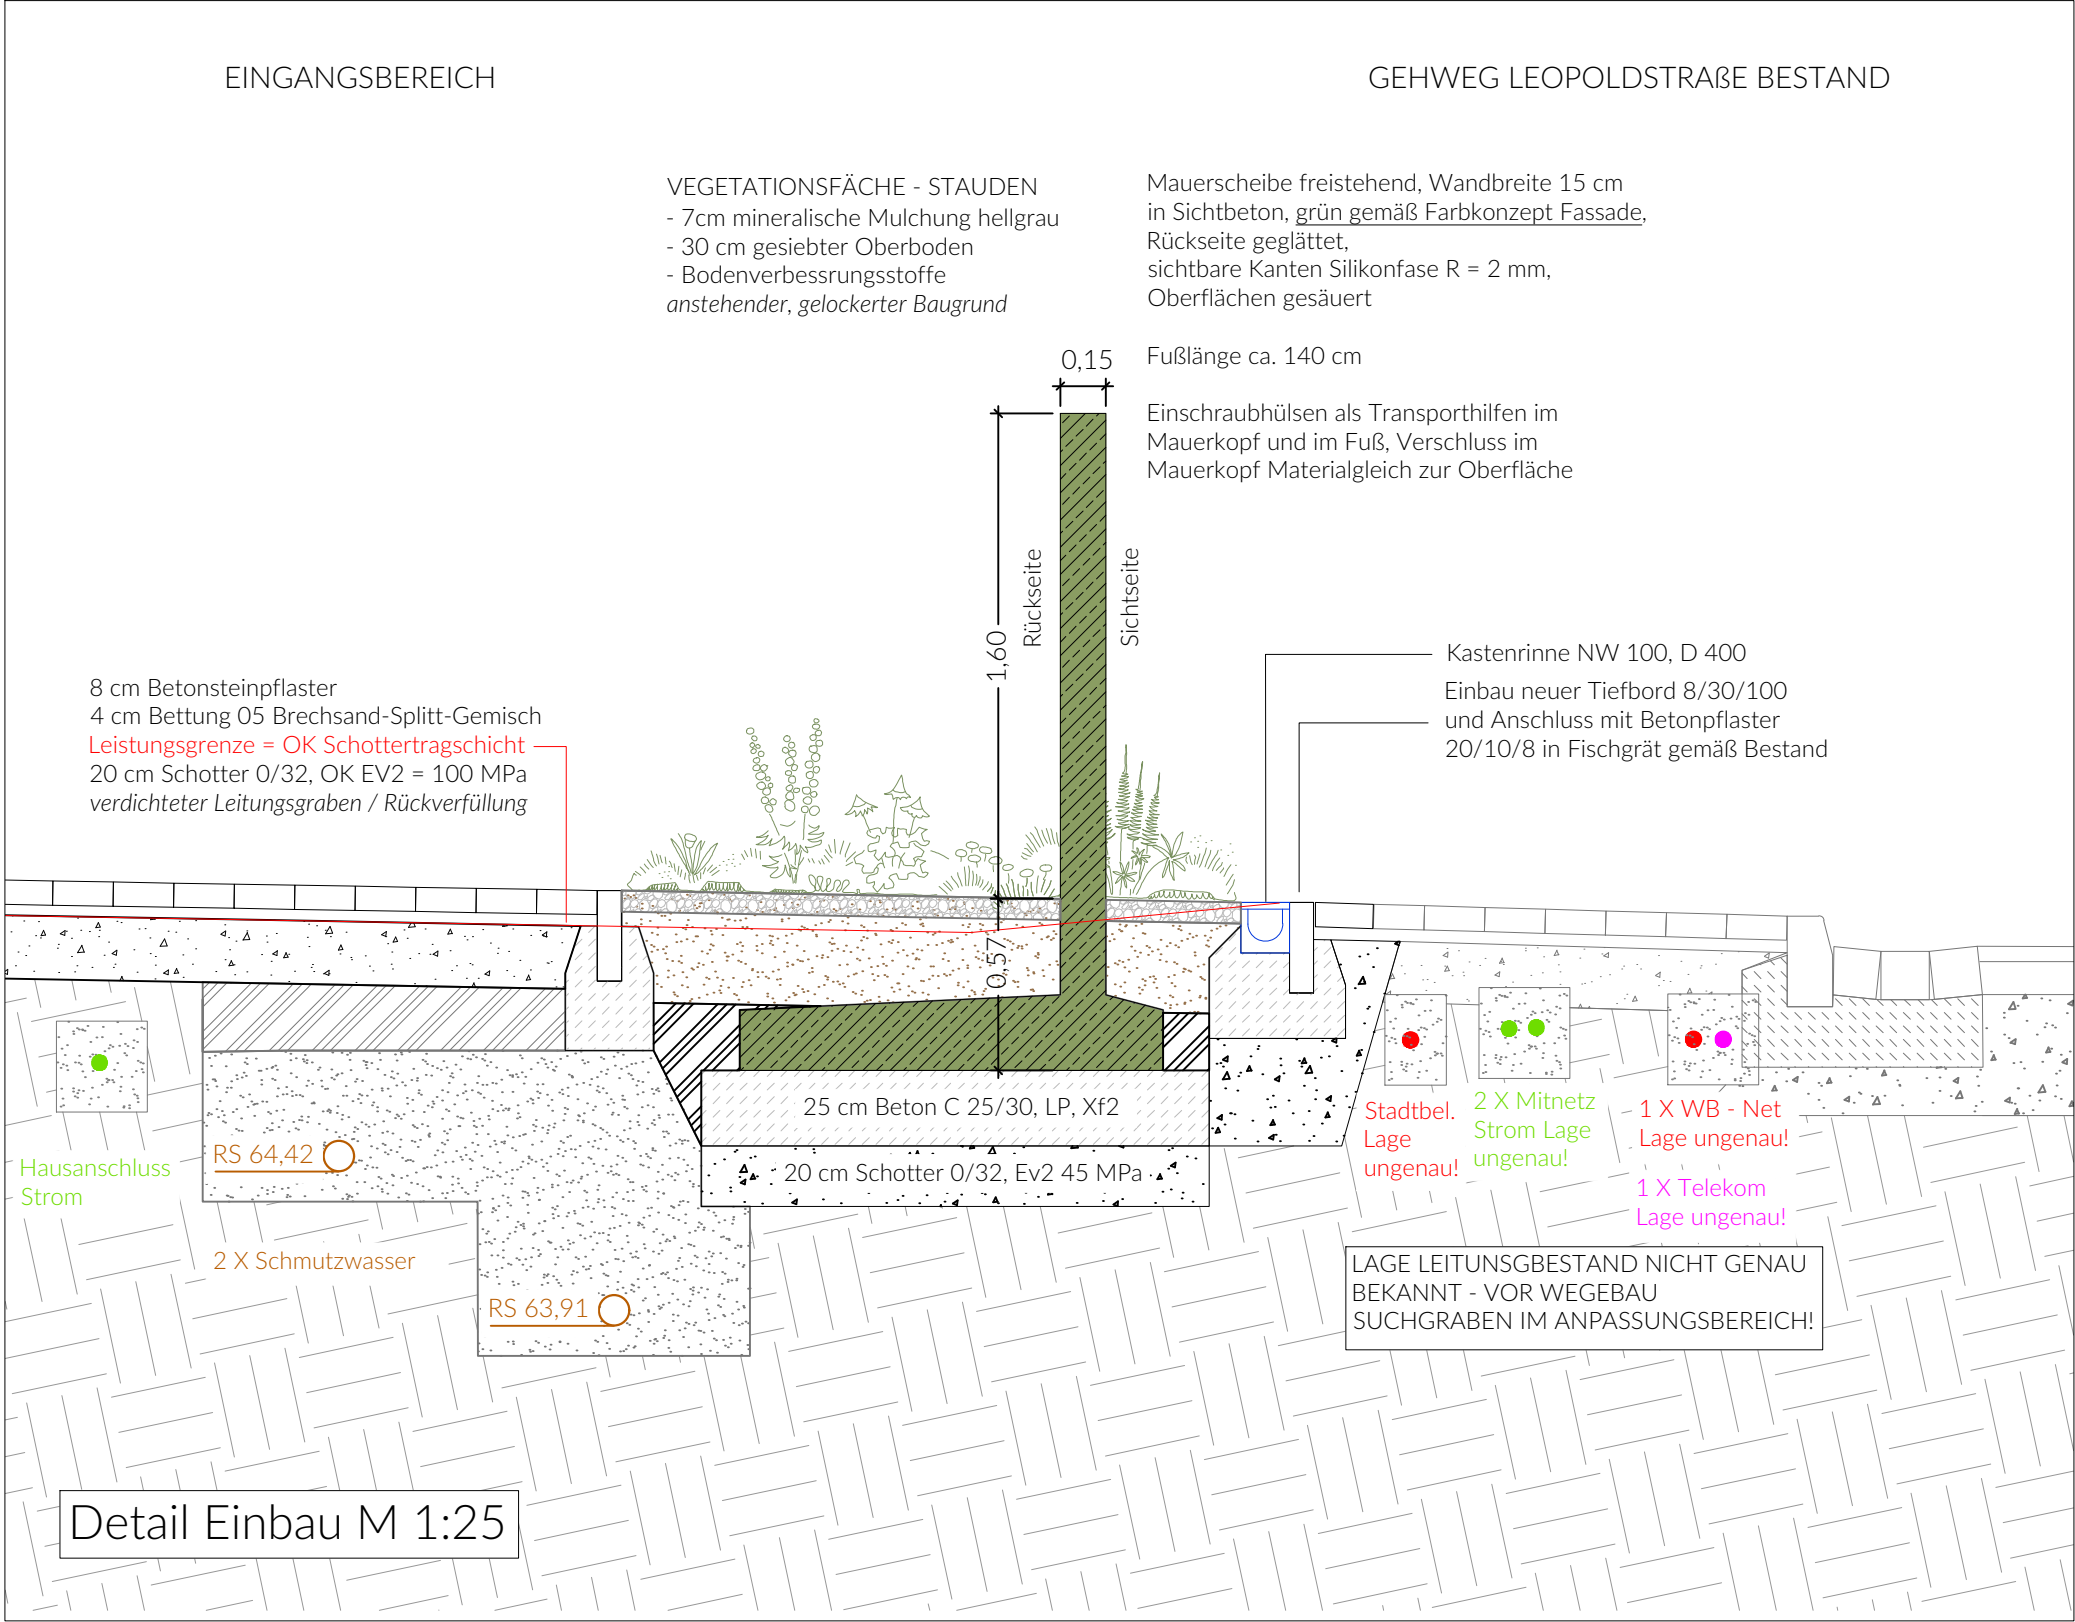

INDEX	DATUM	NAMEN	ÄNDERUNG	
Projekt / Objekt:				
Kita Oranienbaum Leopoldstraße 10a 06785 Oranienbaum-Wörlitz				
Auftraggeber / Bauherr			Planinhalt	
Stadt Oranienbaum-Wörlitz Franzstraße 01 06785 Oranienbaum-Wörlitz			Freianlagen Detail 07 - Eingangsstele	
Landschaftsarchitektur			Leistungsphase	LP 5 - Ausführungsplanung
GFSL grün für stadt + leben GFSL gruen fuer stadt + leben landschaftsarchitektur eG Kochstraße 28 · 04275 Leipzig Telefon: +49 341 6 888 000 Fax: +49 341 6 888 980 info@gfsl.de · www.gfsl.de	Datum		25.04.2025	
	Plangröße	A1	Maßstab	1: 25
	Bearbeiter	Kulther	Prüfer	CI
	Datei	2219_LP5_Detail 07 Eingangsstele.dwg		
	Plannummer	2219_LP5_D07_00		
				Index 00