




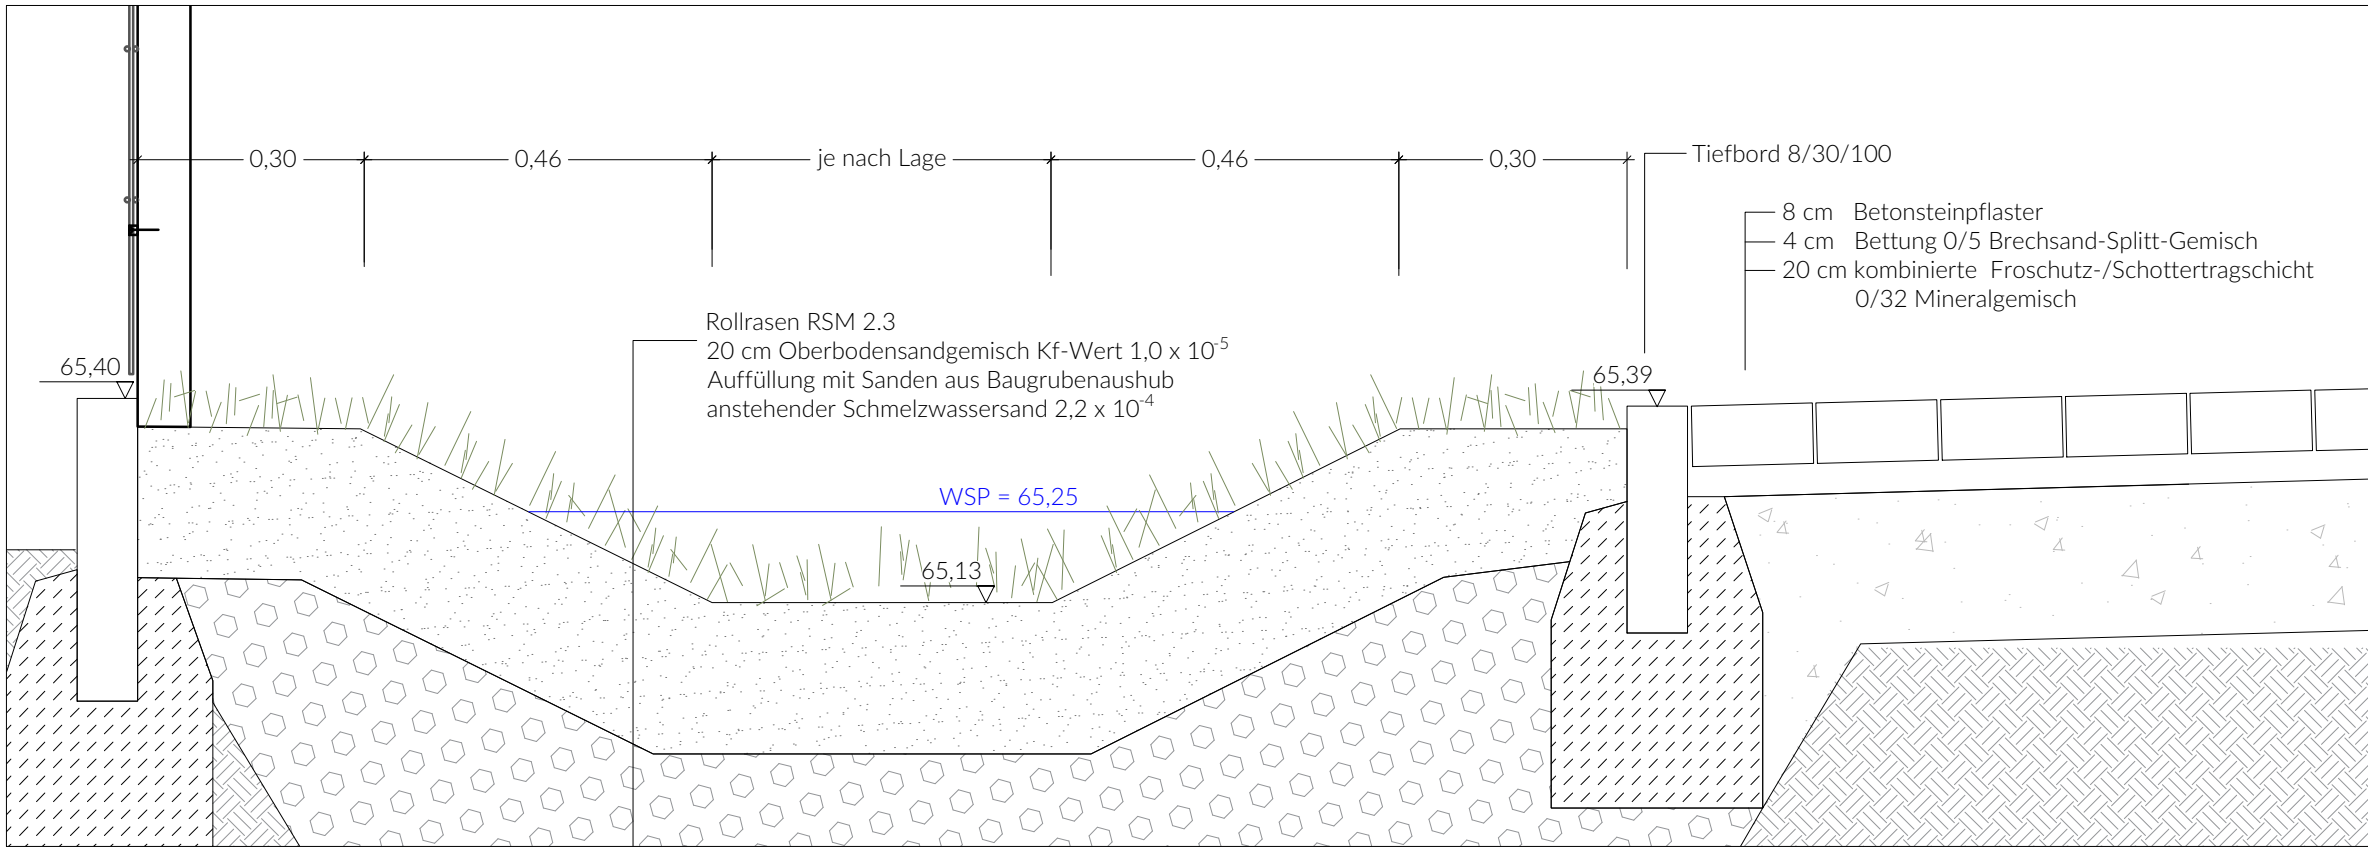


Schnitt A-A

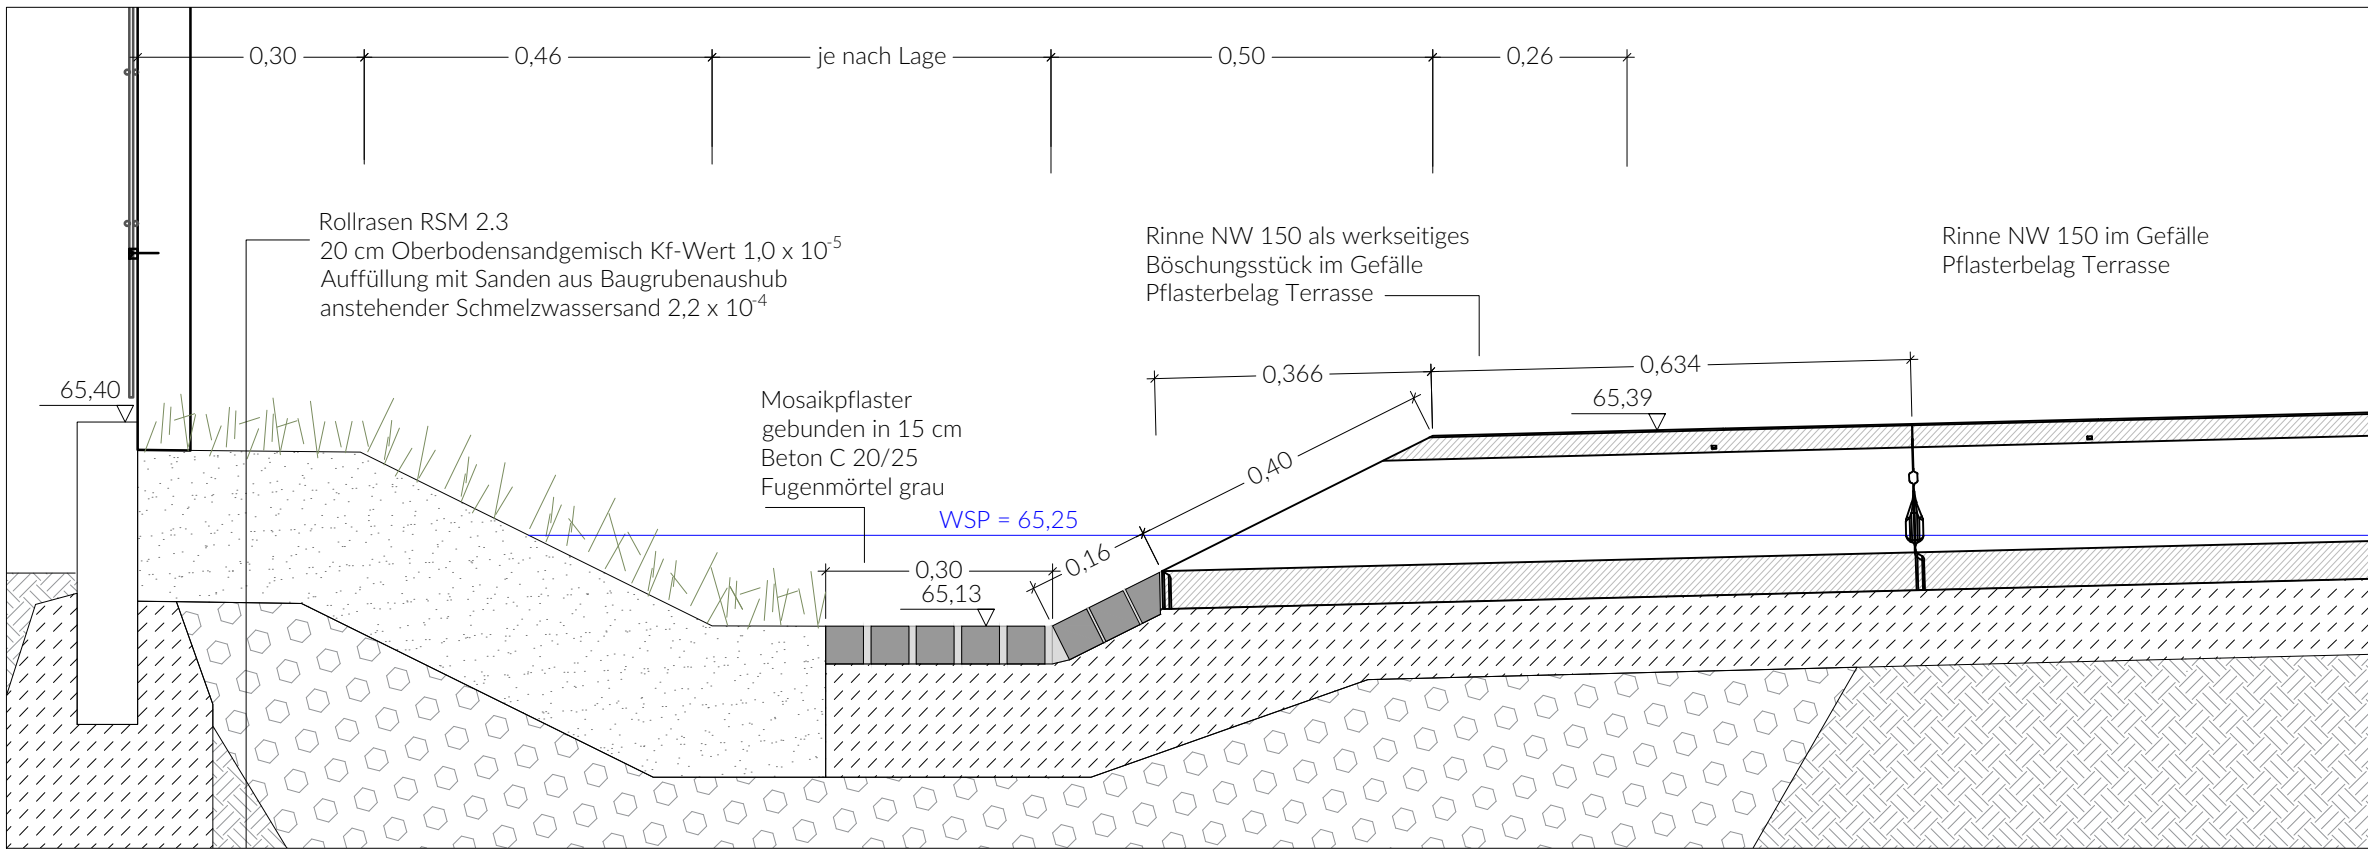


Schnitt B-B

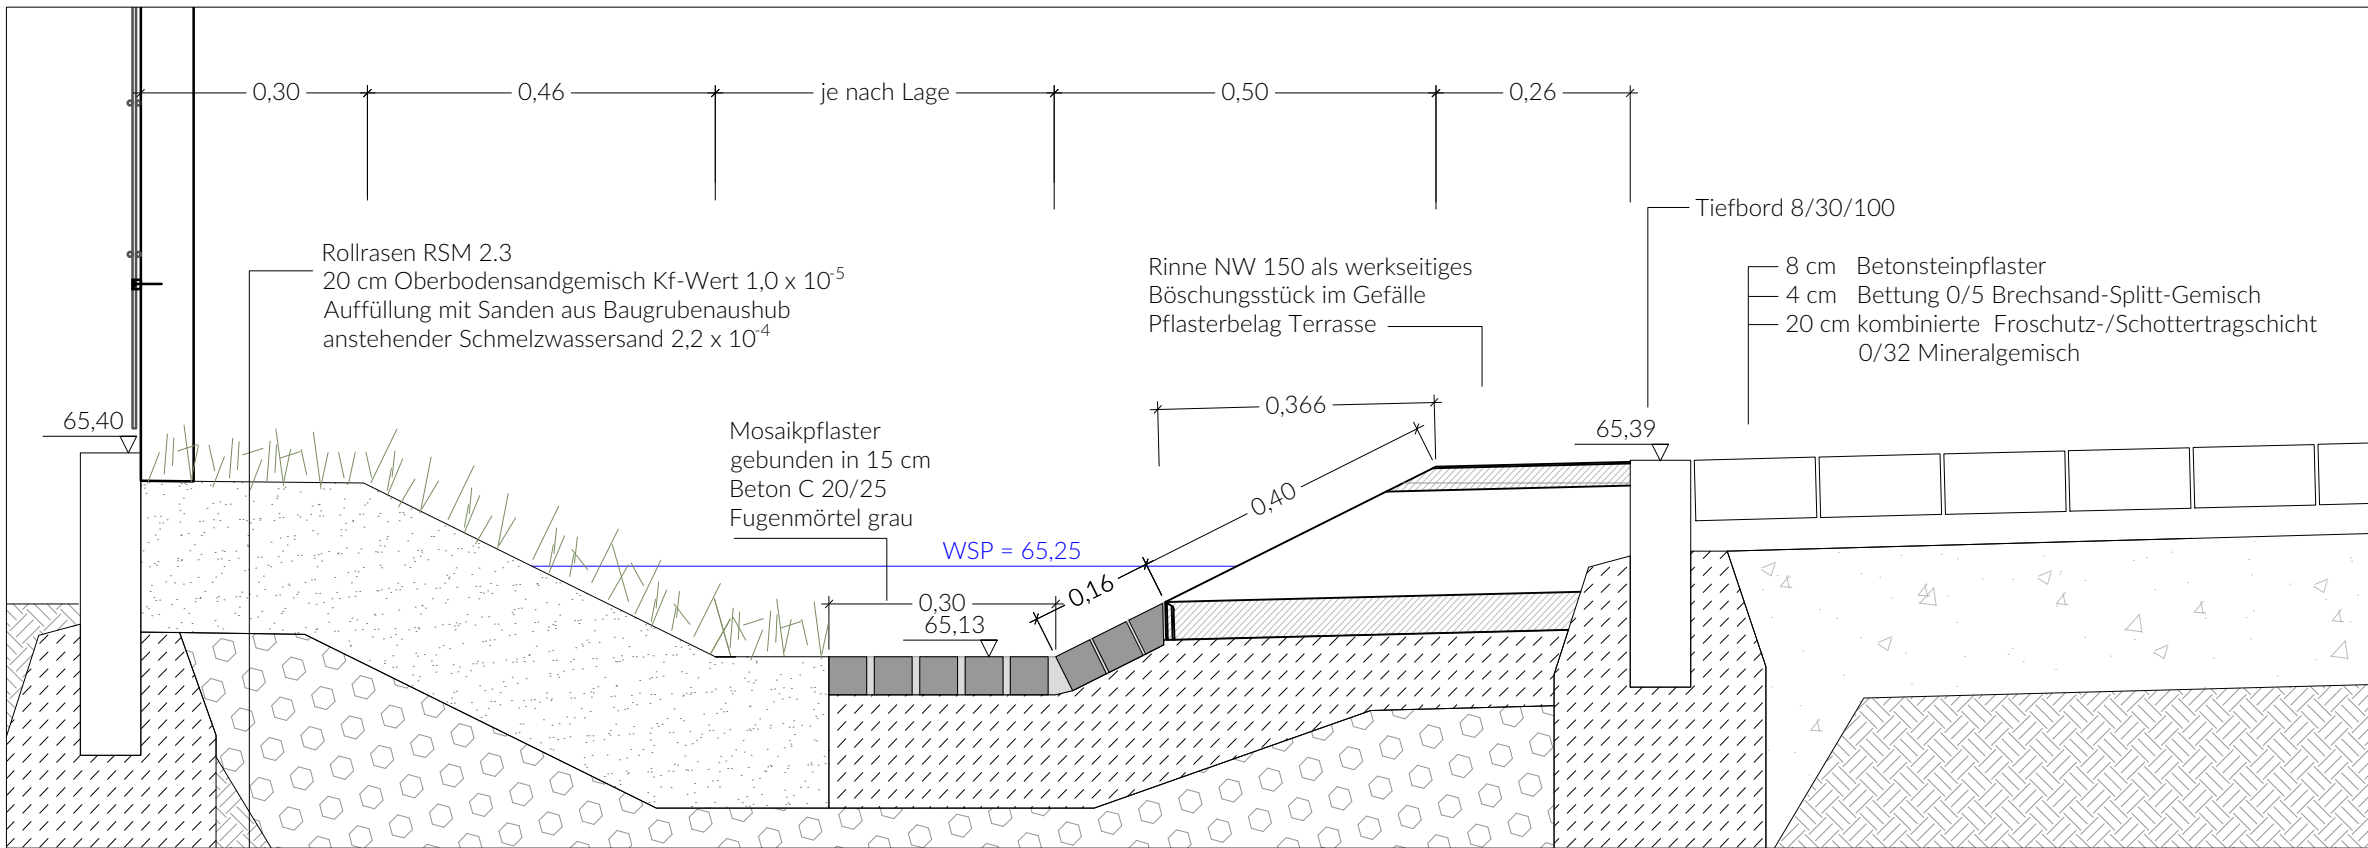

Schnitt C-C

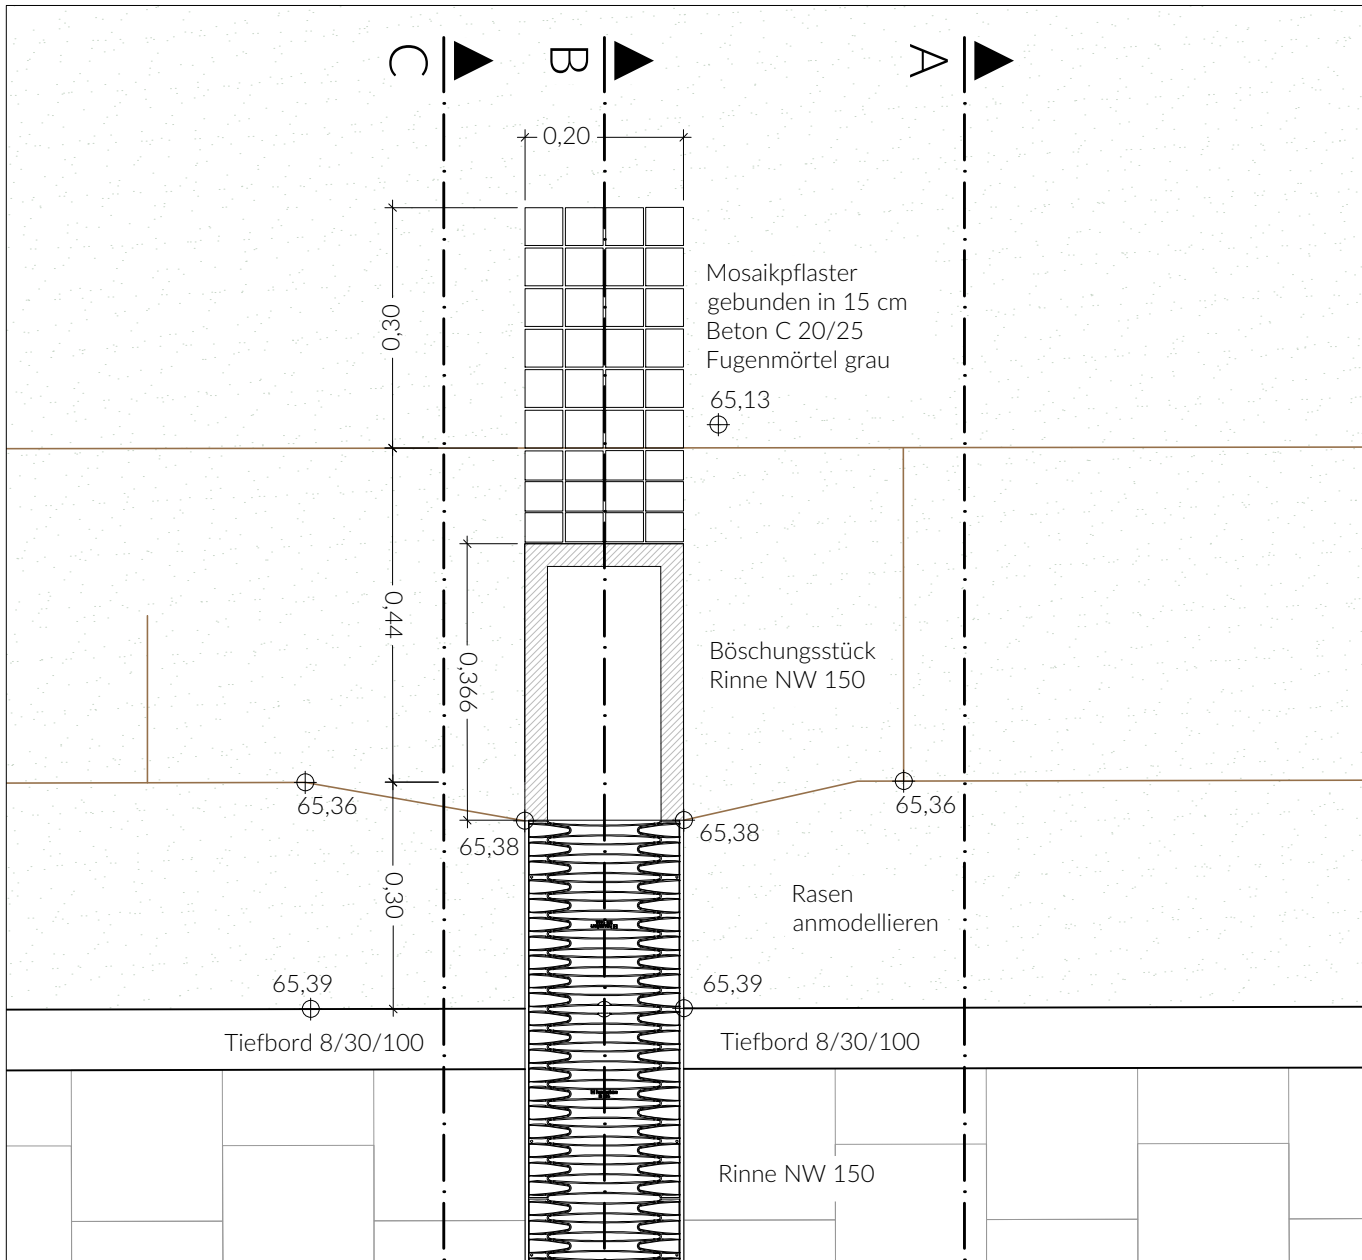

Aufsicht

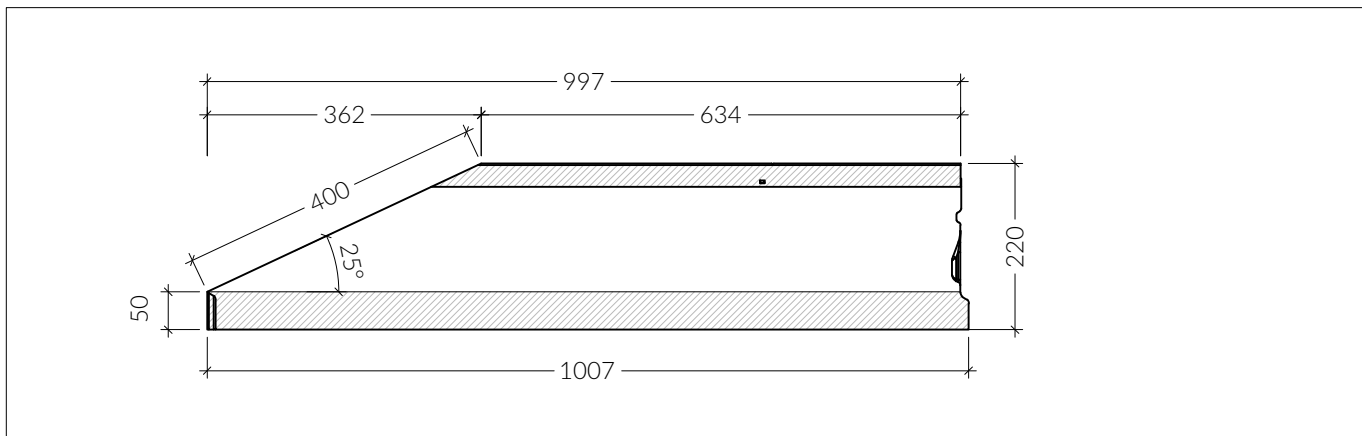

Böschungsstück

INDEX	DATUM	NAME	ÄNDERUNG		
Projekt / Objekt:					
Kita Oranienbaum Leopoldstraße 10a 06785 Oranienbaum-Wörlitz					
Auftraggeber / Bauherr			Planinhalt		
Stadt Oranienbaum-Wörlitz Franzstraße 01 06785 Oranienbaum-Wörlitz			Freianlagen Detail 10 - Auslauf Rinne		
Landschaftsarchitektur			Leistungsphase	LP5 - Ausführungsplanung	
 grün für stadt + leben GFSL gruen fuer stadt + leben landschaftsarchitektur eG Kochstraße 28 · 04275 Leipzig Telefon: +49 341 6 888 000 Fax: +49 341 6 888 980 info@gfsl.de · www.gfsl.de			Datum	25.04.2025	
			Plangröße	A2	Maßstab 1: 10
			Bearbeiter	Kuther	Prüfer CI
			Datel	2219_LP5_Detail 10 Auslauf Rinne.dwg	
			Plannummer	2219_LP4_D10_00	Index 00