




Schnitt E - E, Mulde - Abschnitt West

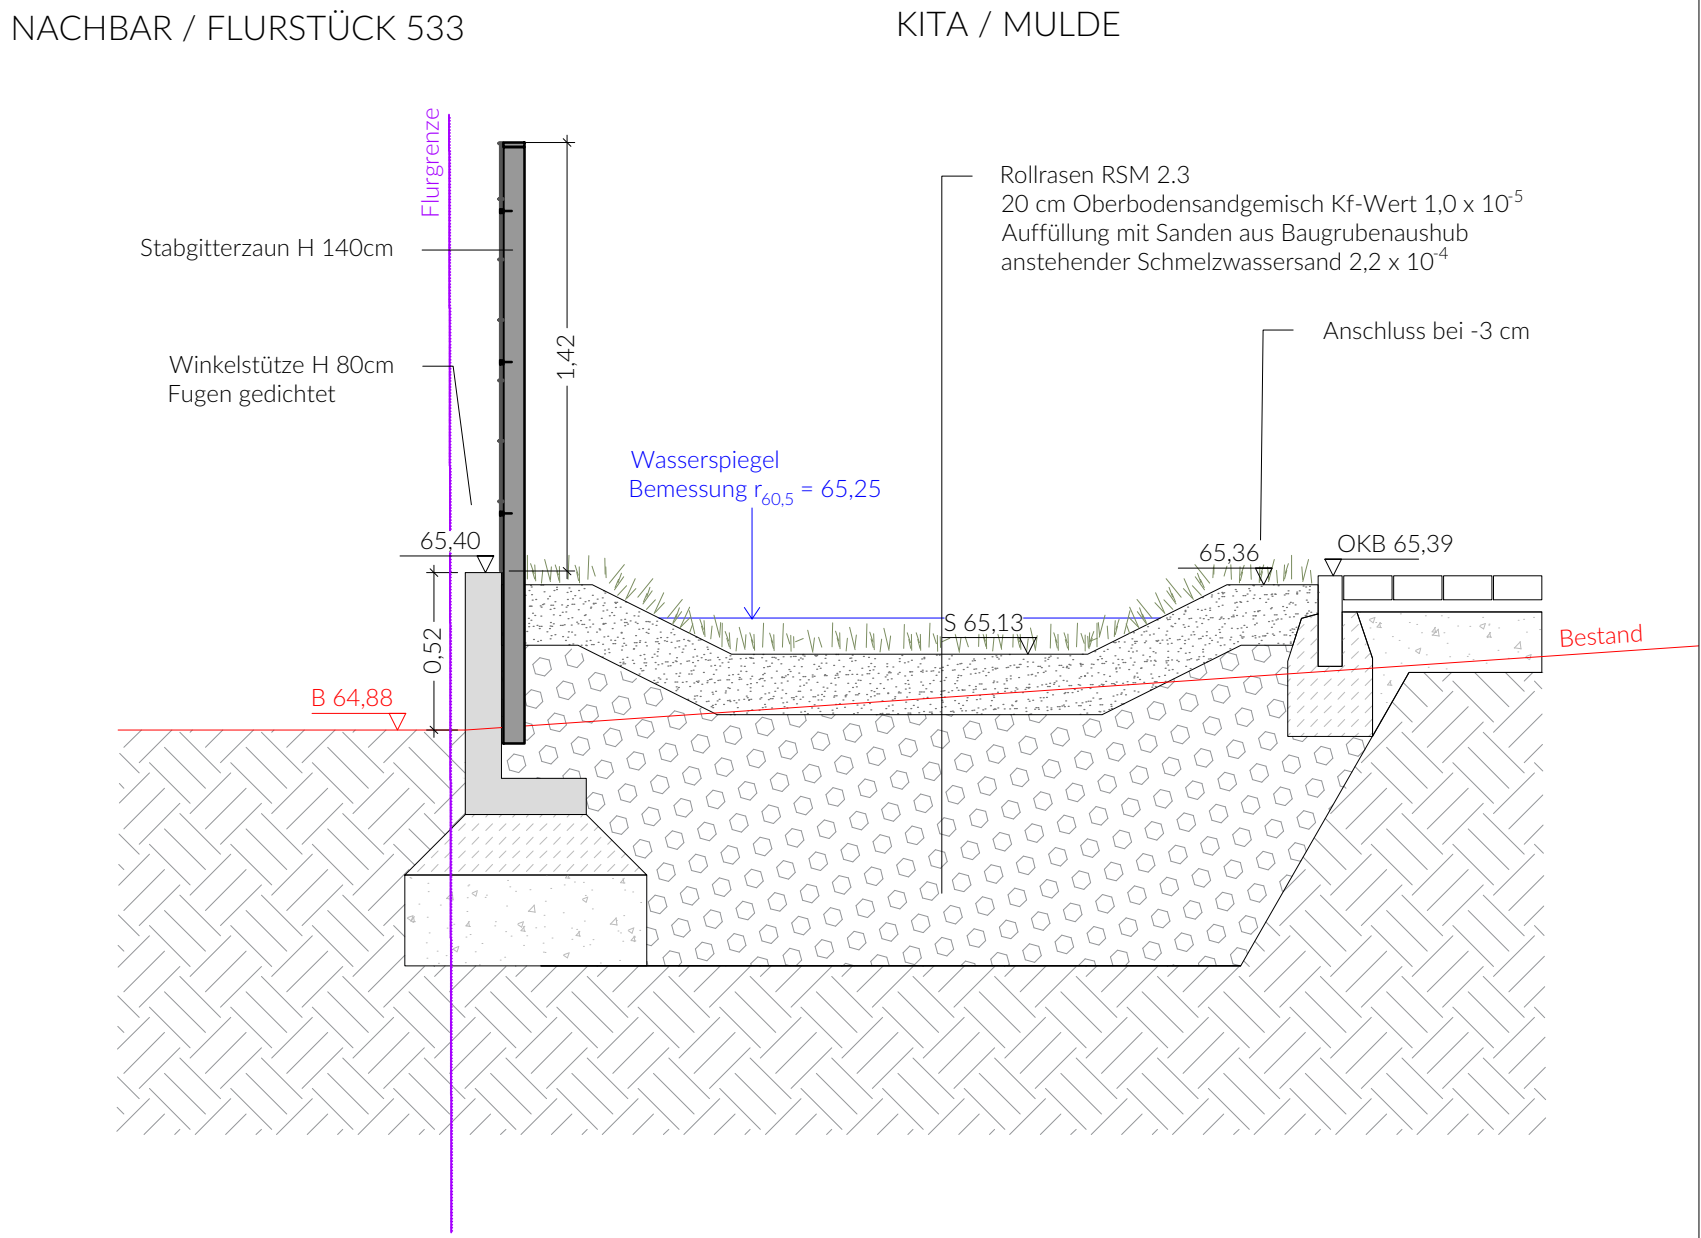


Schnitt D - D, Mulde - Abschnitt Ost

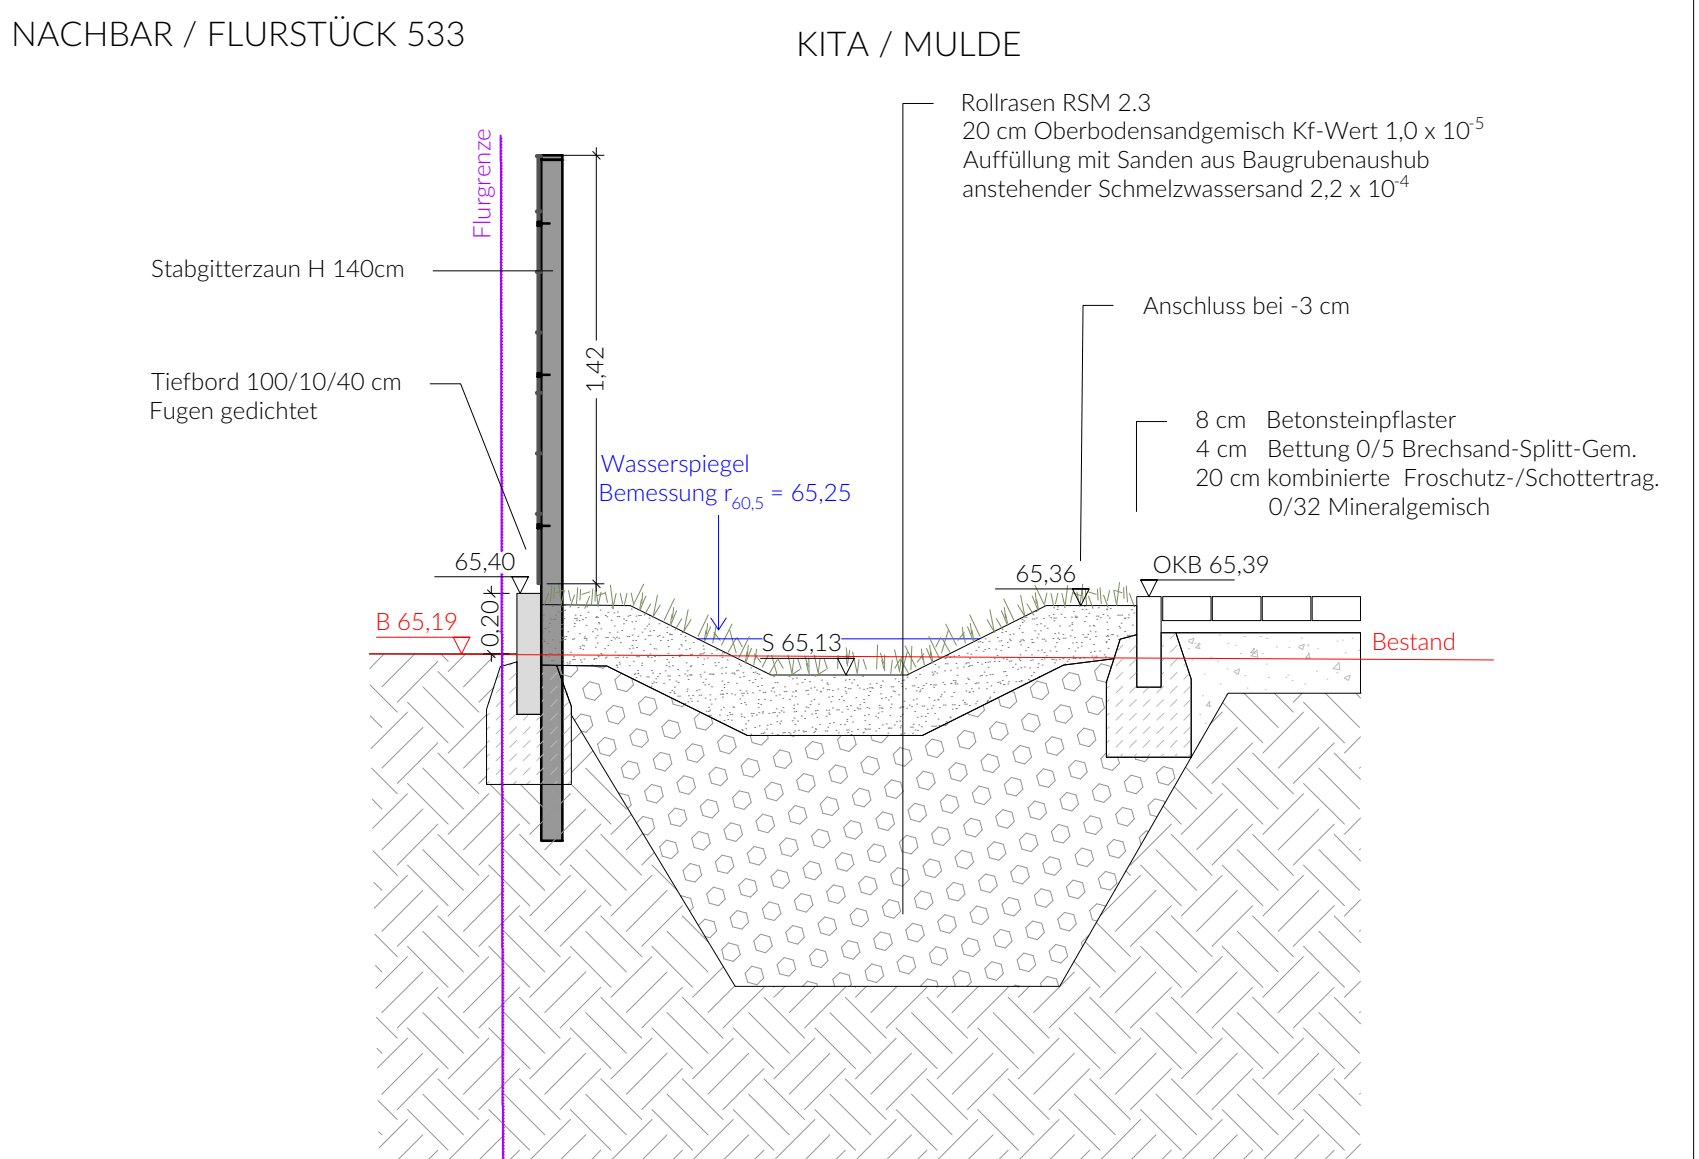


Schnitt F - F

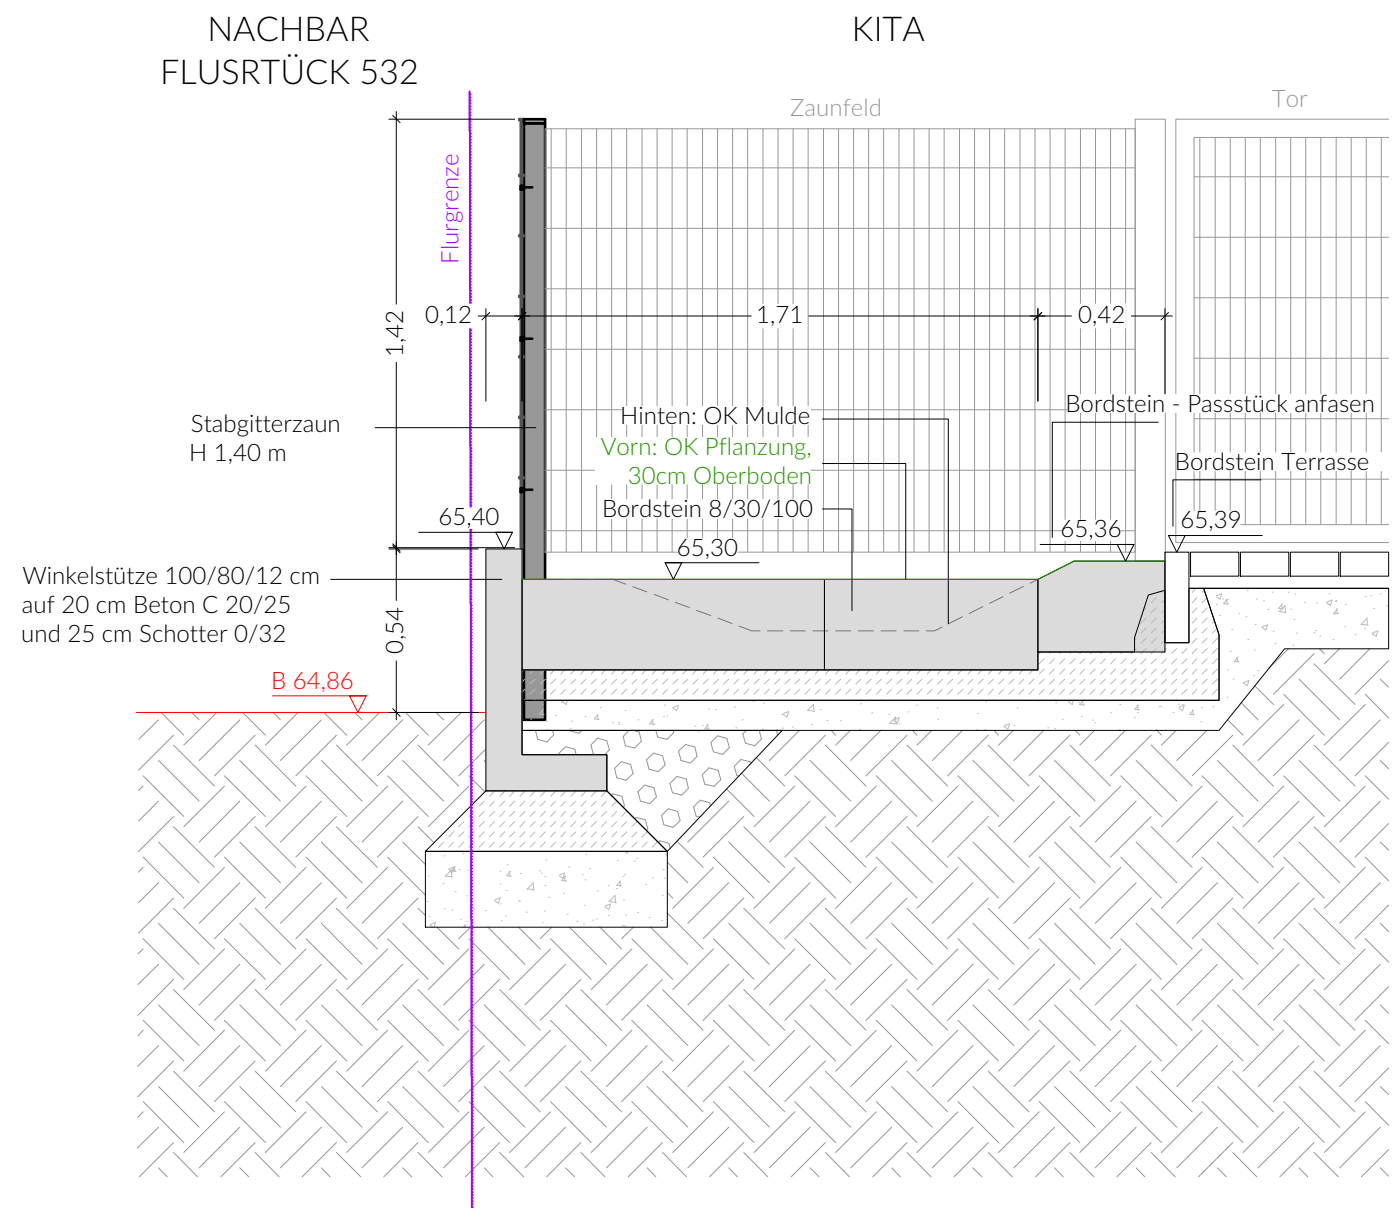


Schnitt G - G (Teilabschnitt Einfriedung)

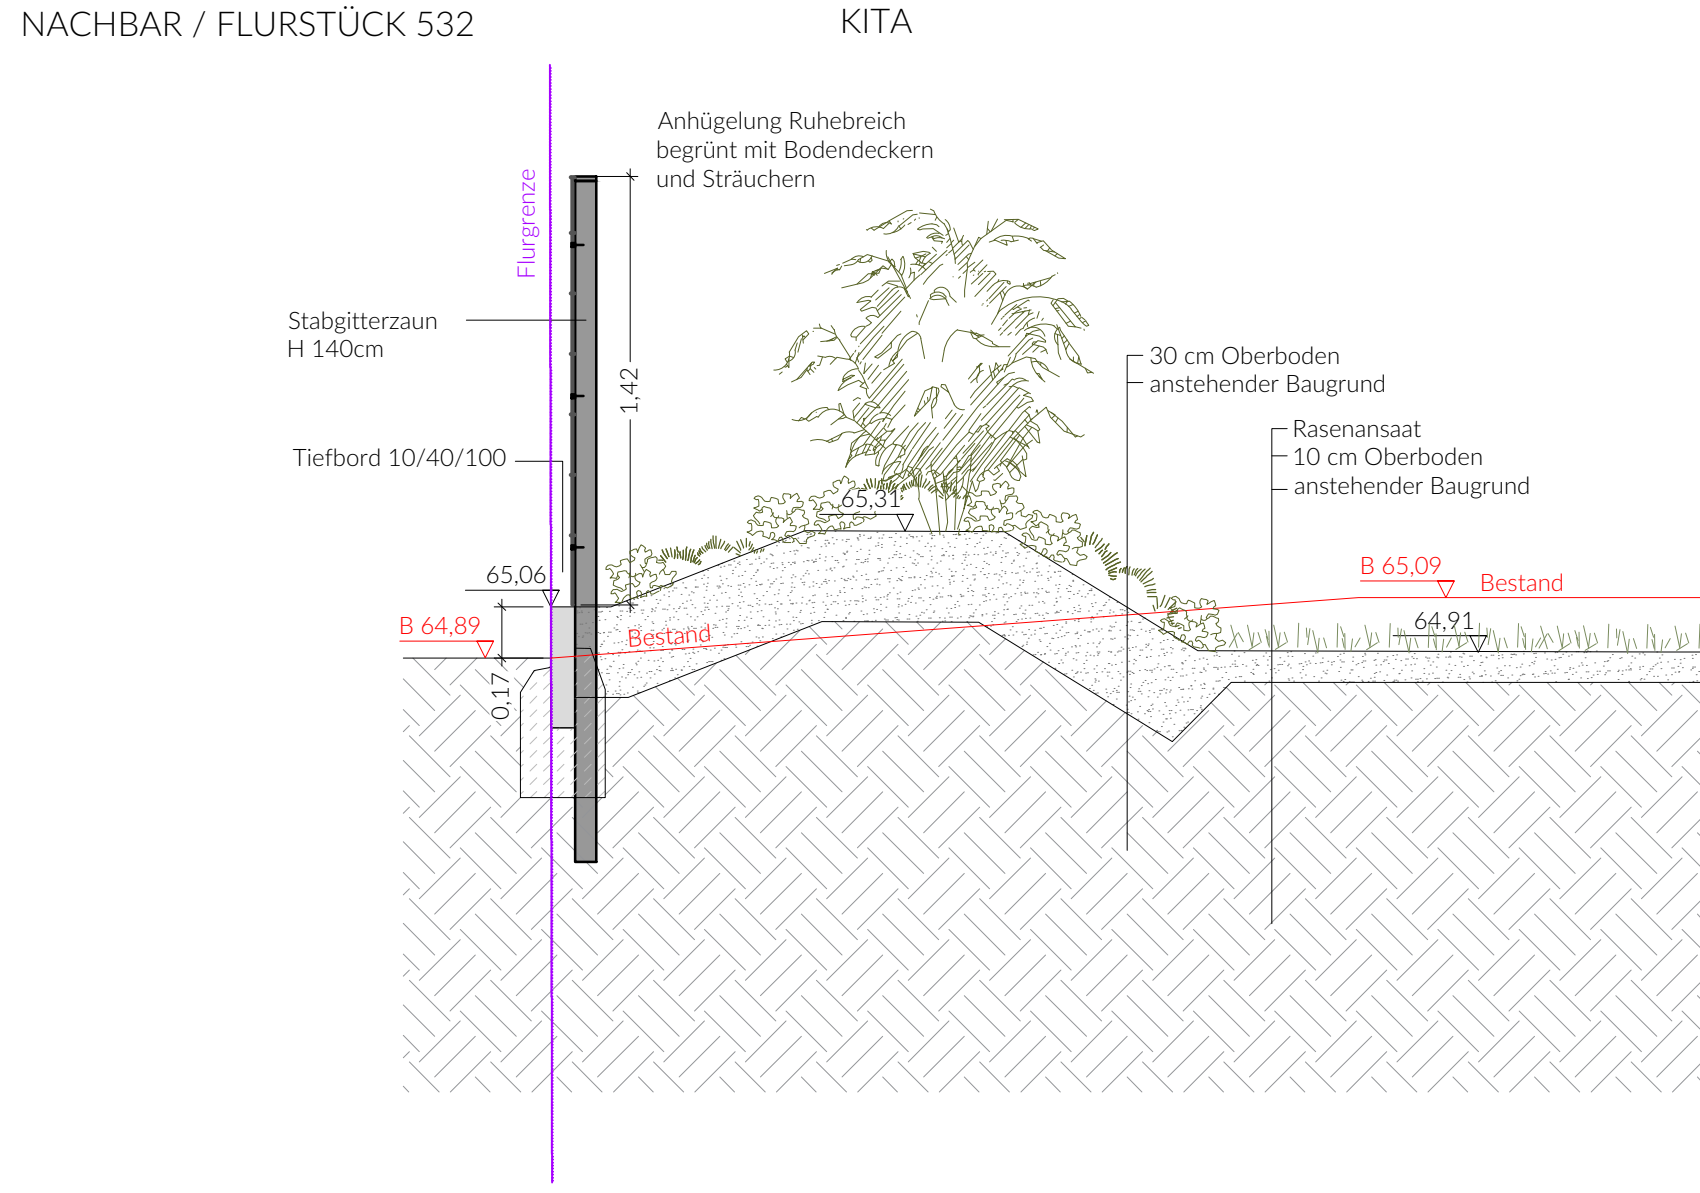


Schnitt I - I

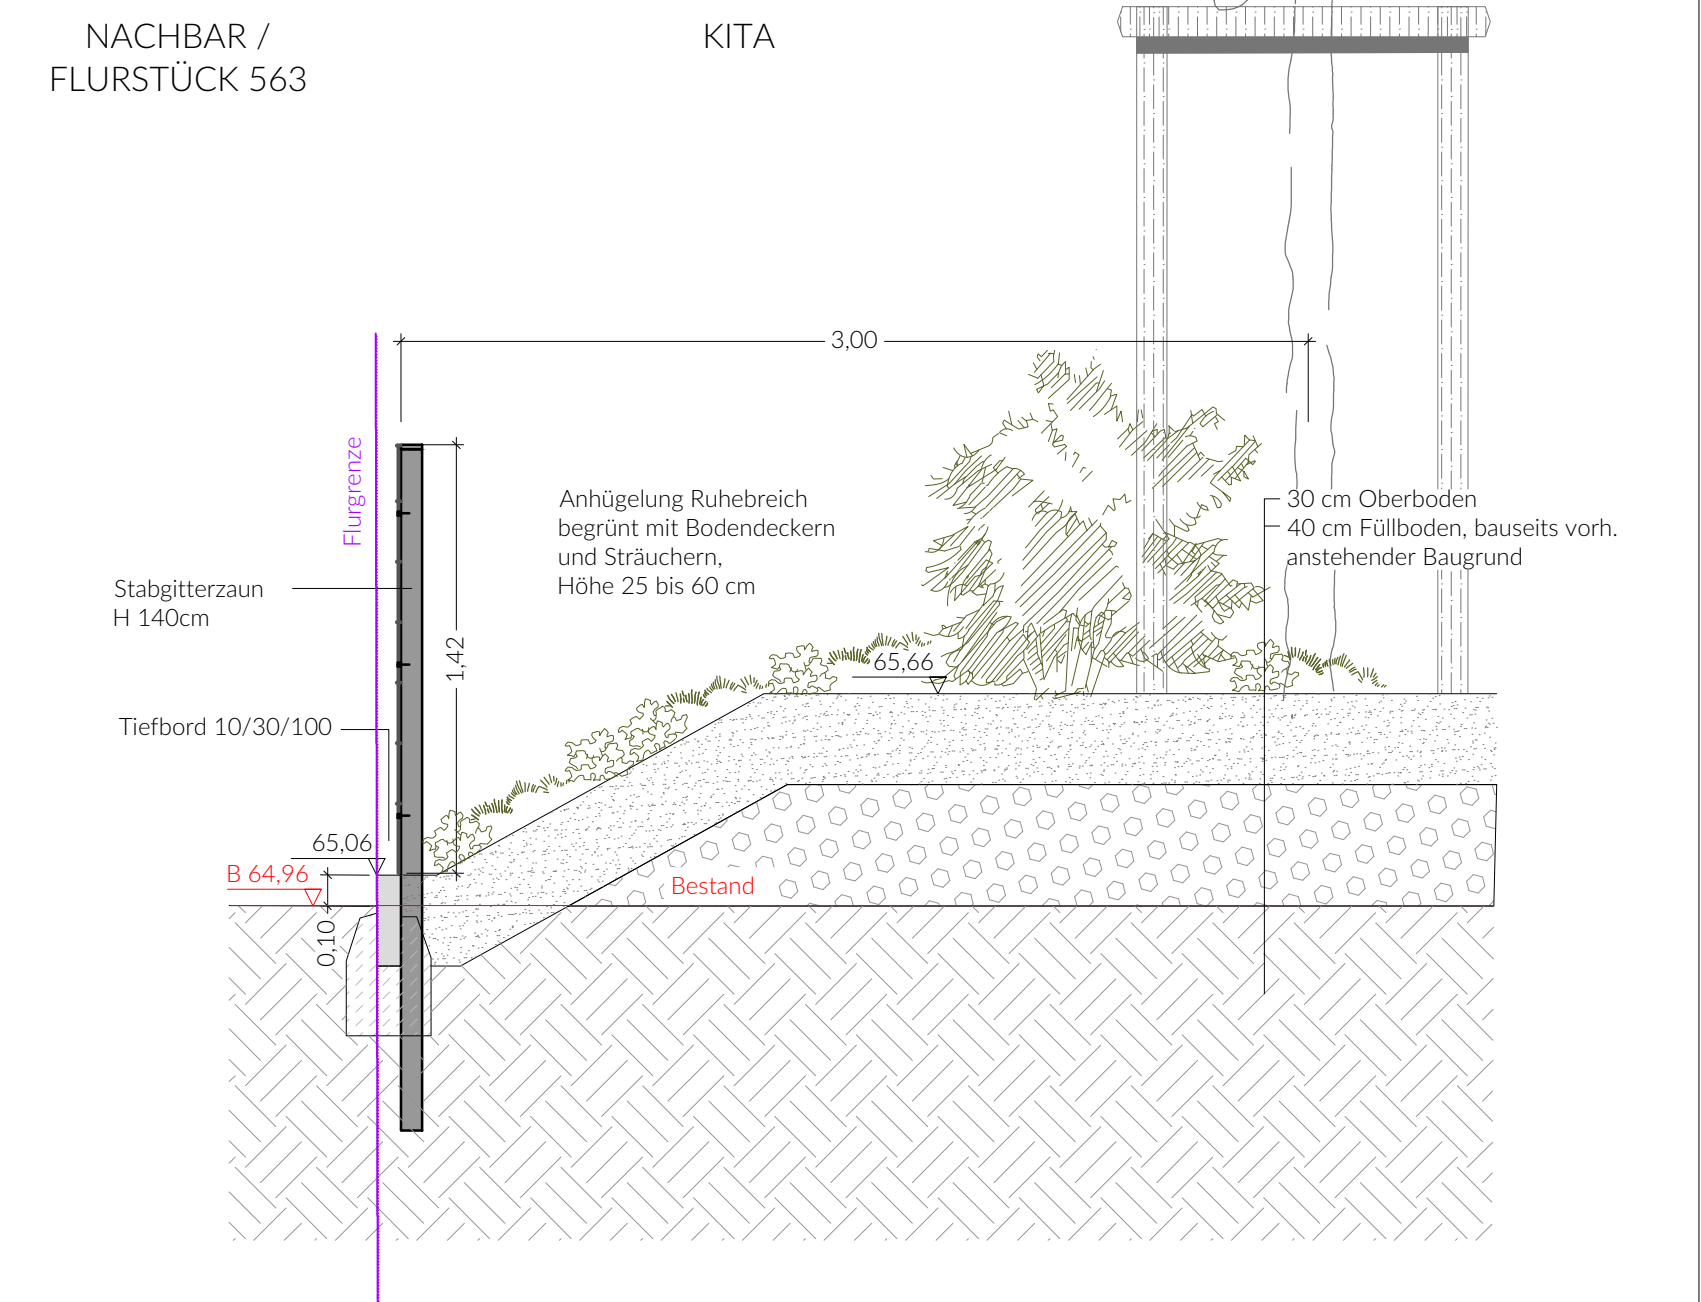


Schnitt H - H

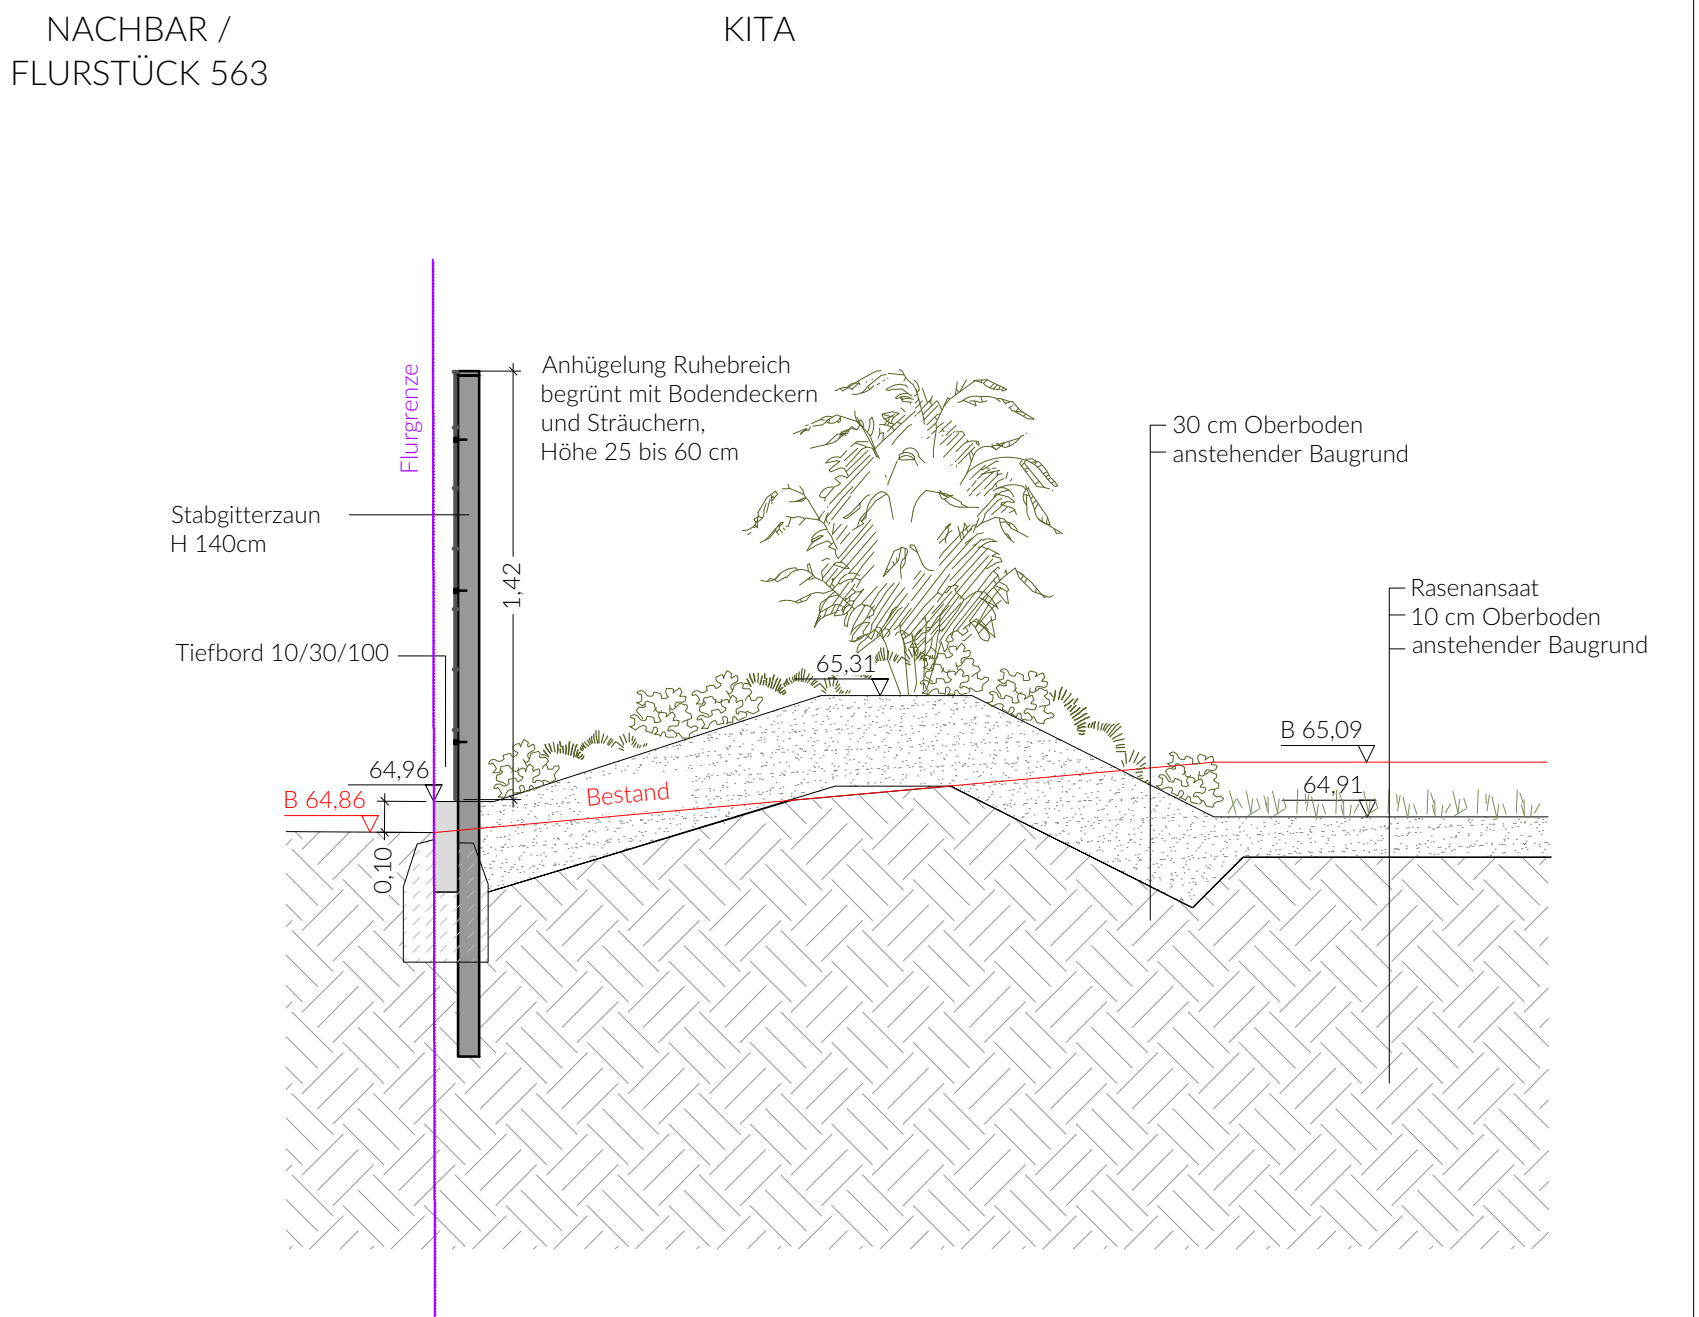

Schnitt J - J

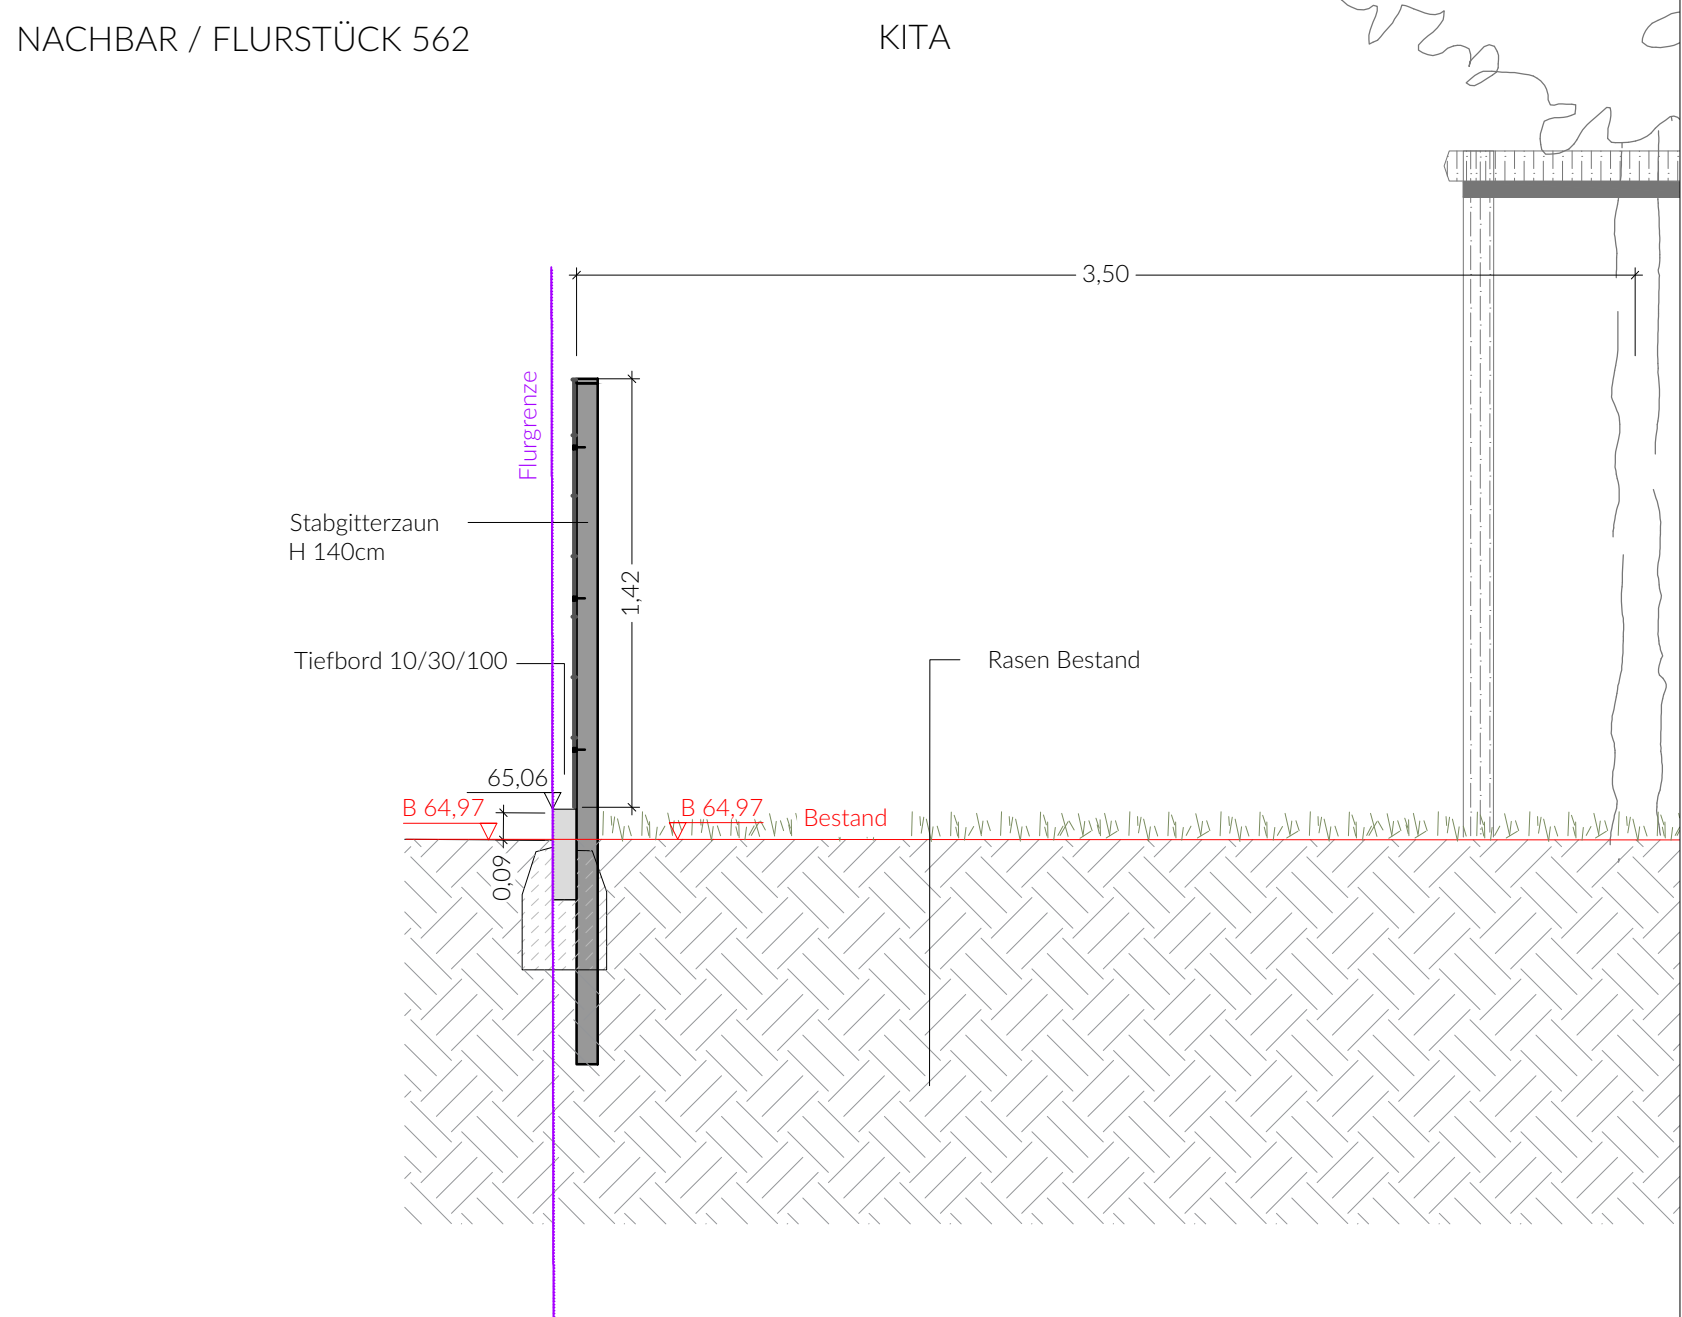

Schnitt K - K (Teilabschnitt Einfriedung)

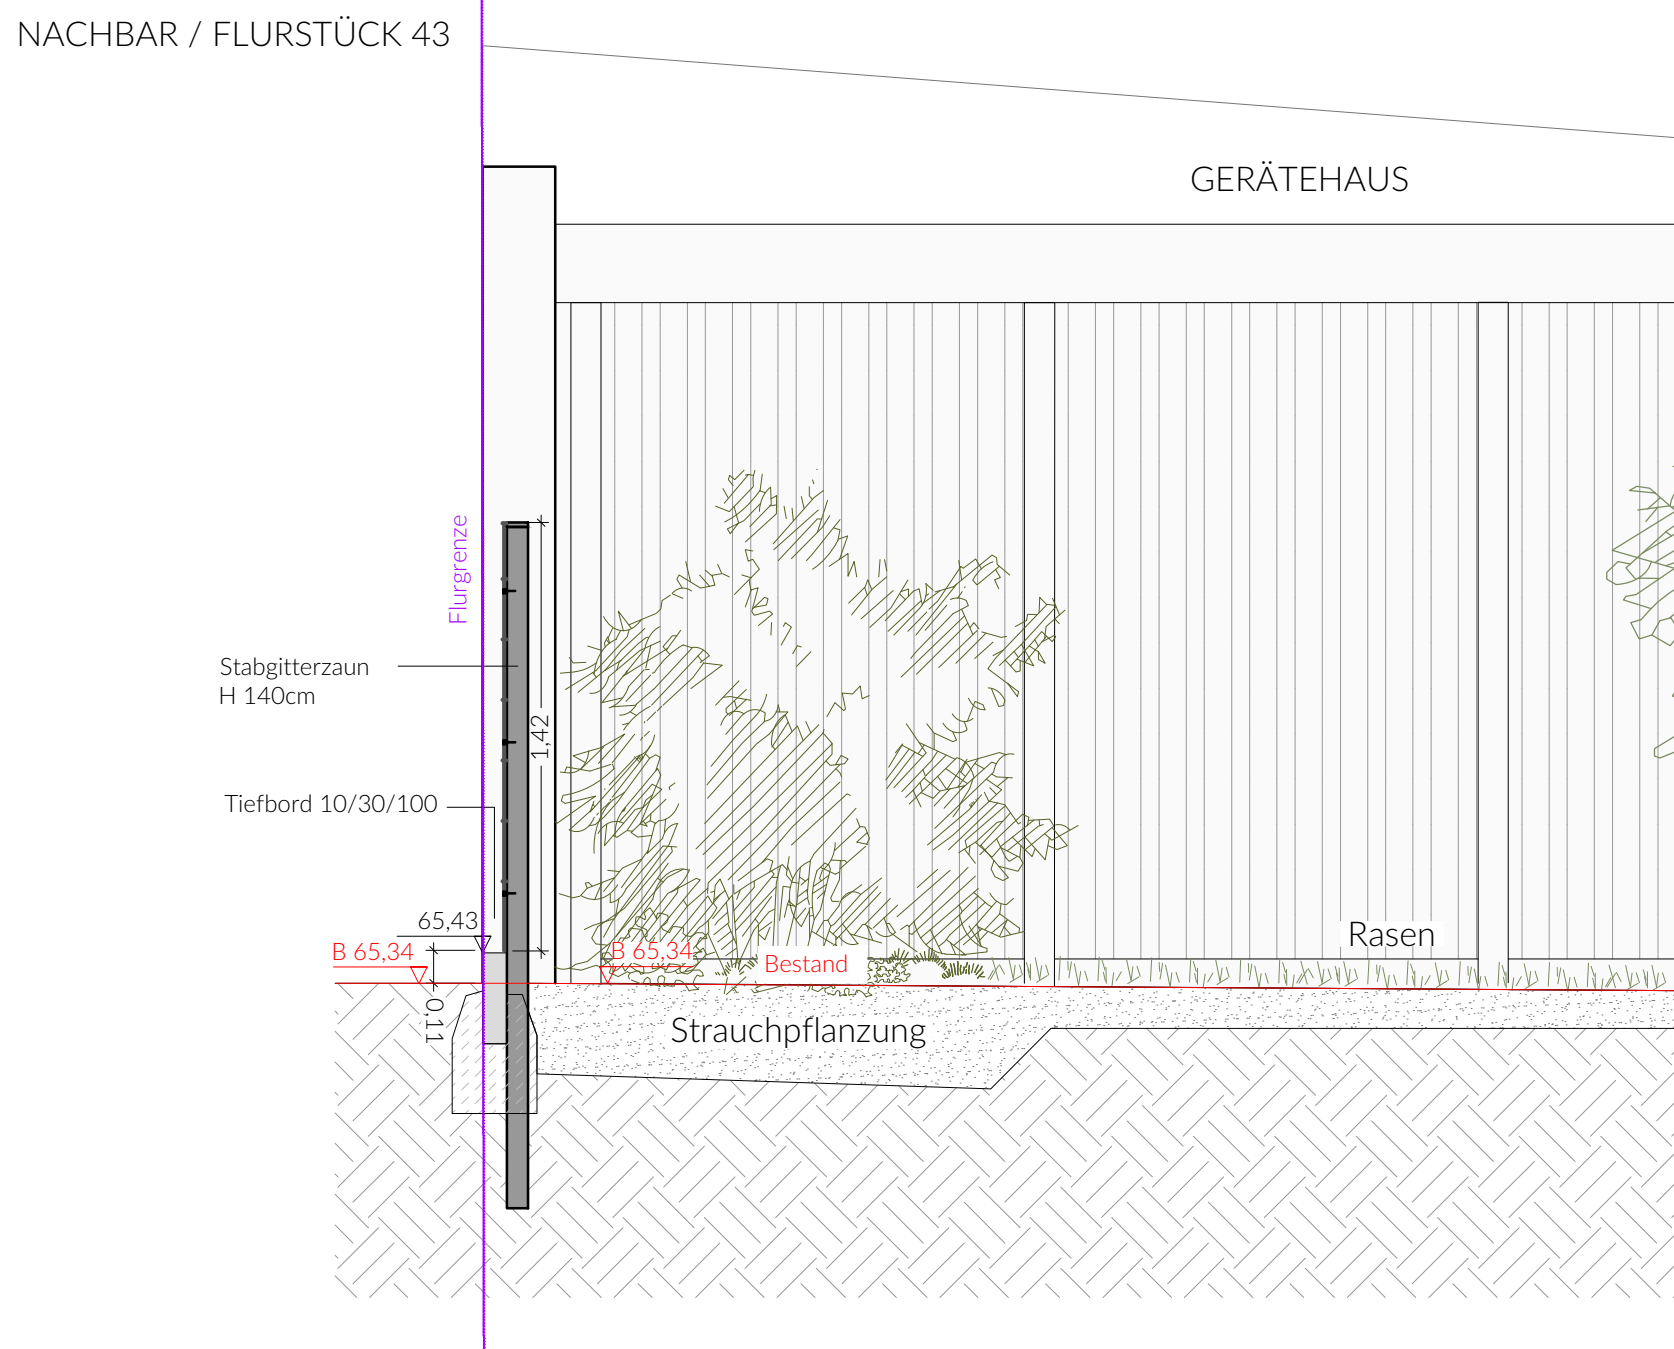

INDEX	DATUM	NAM	ÄNDERUNG	
Projekt / Objekt:				
Kita Oranienbaum Leopoldstraße 10a 06785 Oranienbaum-Wörlitz				
Auftraggeber / Bauherr			Planinhalt	
Stadt Oranienbaum-Wörlitz Franzstraße 01 06785 Oranienbaum-Wörlitz			Freianlagen Schnitte Einfriedungen	
Landschaftsarchitektur			Leistungsphase	LP 5 - Ausführungsplanung
GFSL gruen fuer stadt + leben landschaftsarchitektur eG			Datum	25.04.2025
Kochstraße 28 · 04275 Leipzig Telefon: +49 341 6 888 000 Fax: +49 341 6 888 980 info@gfsl.de · www.gfsl.de			Plangröße	1.189 x 420 mm
			Maßstab	1: 25
			Bearbeiter	Kuther
			Prüfer	CI
			Dat	2219_LP5_Schnitte Einfriedung.dwg
			Plannummer	2219_LP5_S03_00
			Index	00