




Schnitt Tür M 1:10

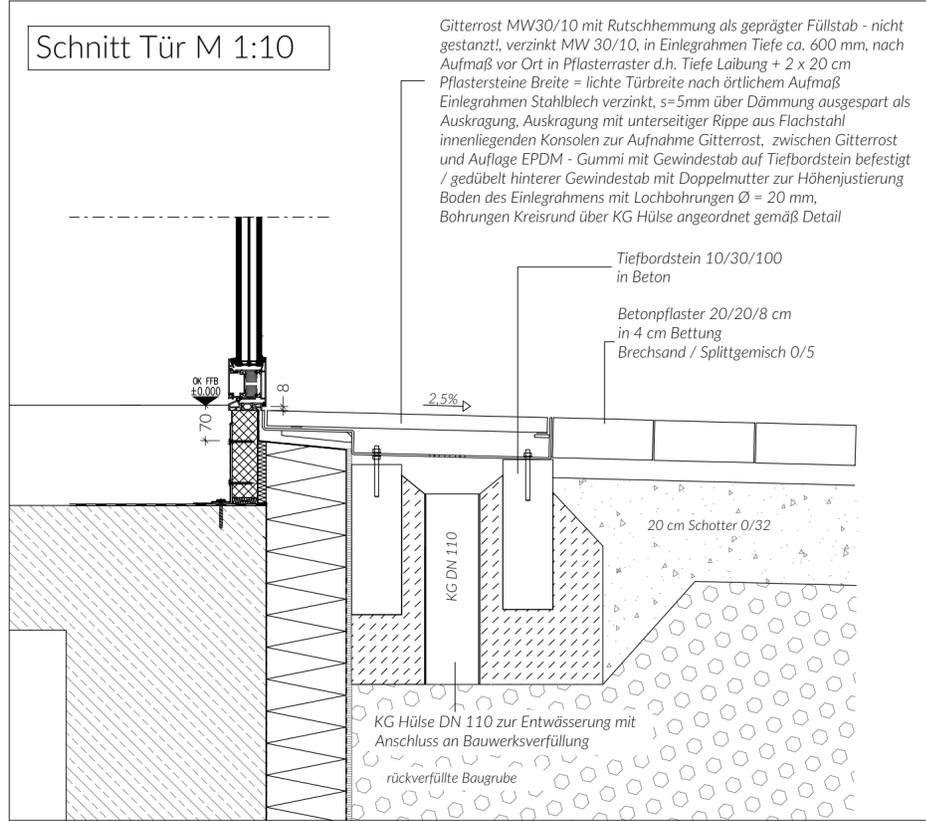


Aufsicht M 1:10

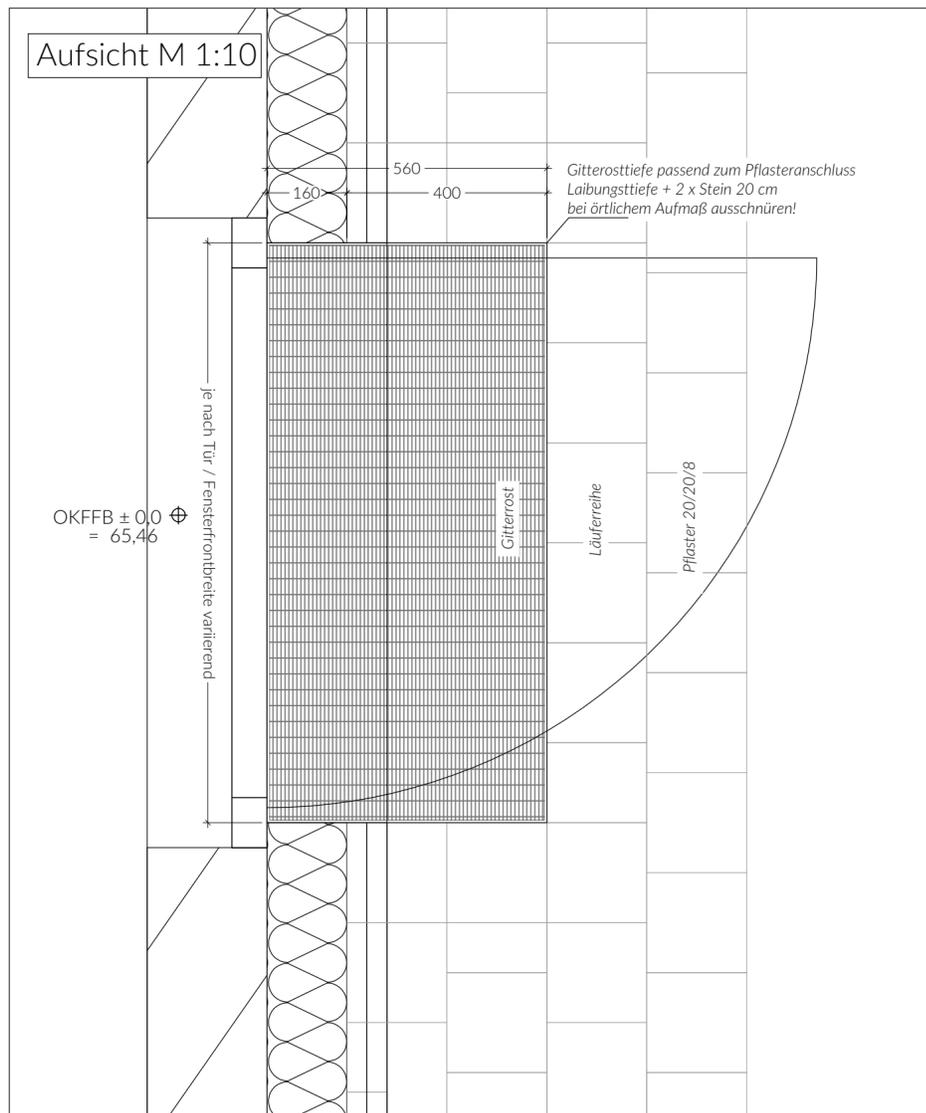

Detail M 1:5

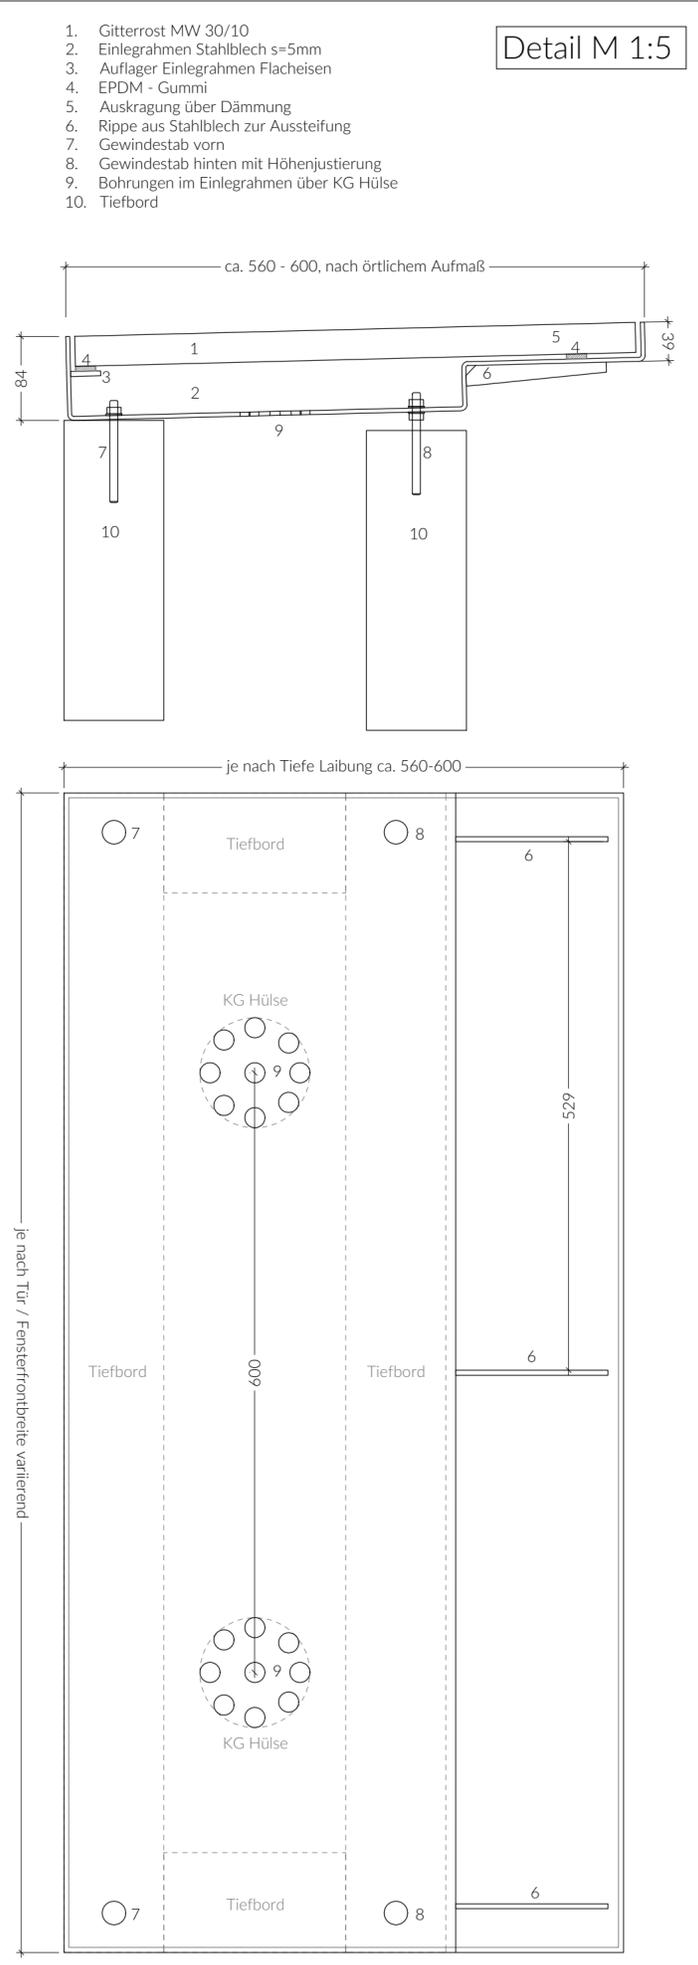

Schnitt Fassade M 1:10

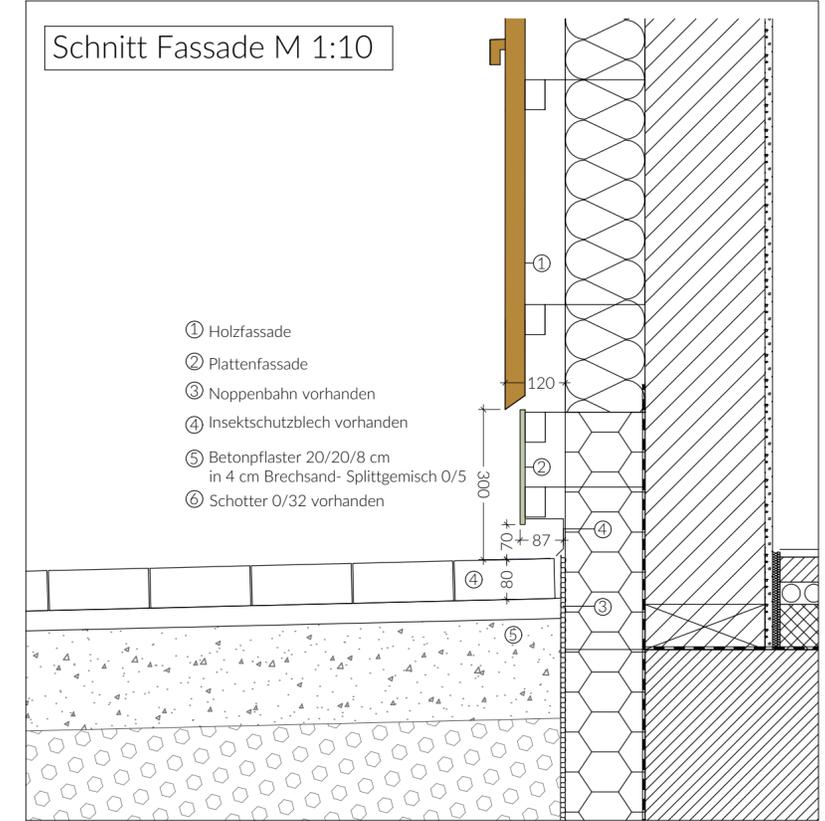

INDEX	DATUM	NAME	ÄNDERUNG
Projekt / Objekt:			
Kita Oranienbaum Leopoldstraße 10a 06785 Oranienbaum-Wörlitz			
Auftraggeber / Bauherr		Planinhalt	
Stadt Oranienbaum-Wörlitz Franzstraße 01 06785 Oranienbaum-Wörlitz		Freianlagen Detail 04 - Anschlüsse Gebäude Gitterrost und Fassadenanschluss	
Landschaftsarchitektur		Leistungsphase LP 5 - Ausführungsplanung	
GFSL grün für stadt + leben		Datum 25.04.2025	
Kochstraße 28 · 04275 Leipzig Telefon: +49 341 6 888 000 Fax: +49 341 6 888 980 info@gfsl.de · www.gfsl.de		Plangröße A2 Maßstab 1:10 / 1:5	
		Bearbeiter Kuther Prüfer CI	
		Datei 2219_LP5_Detail 04 Anschluss Gebäude GiRo.dwg	
		Plannummer 2219_LP5_D04_00	
			Index 00