


Legende

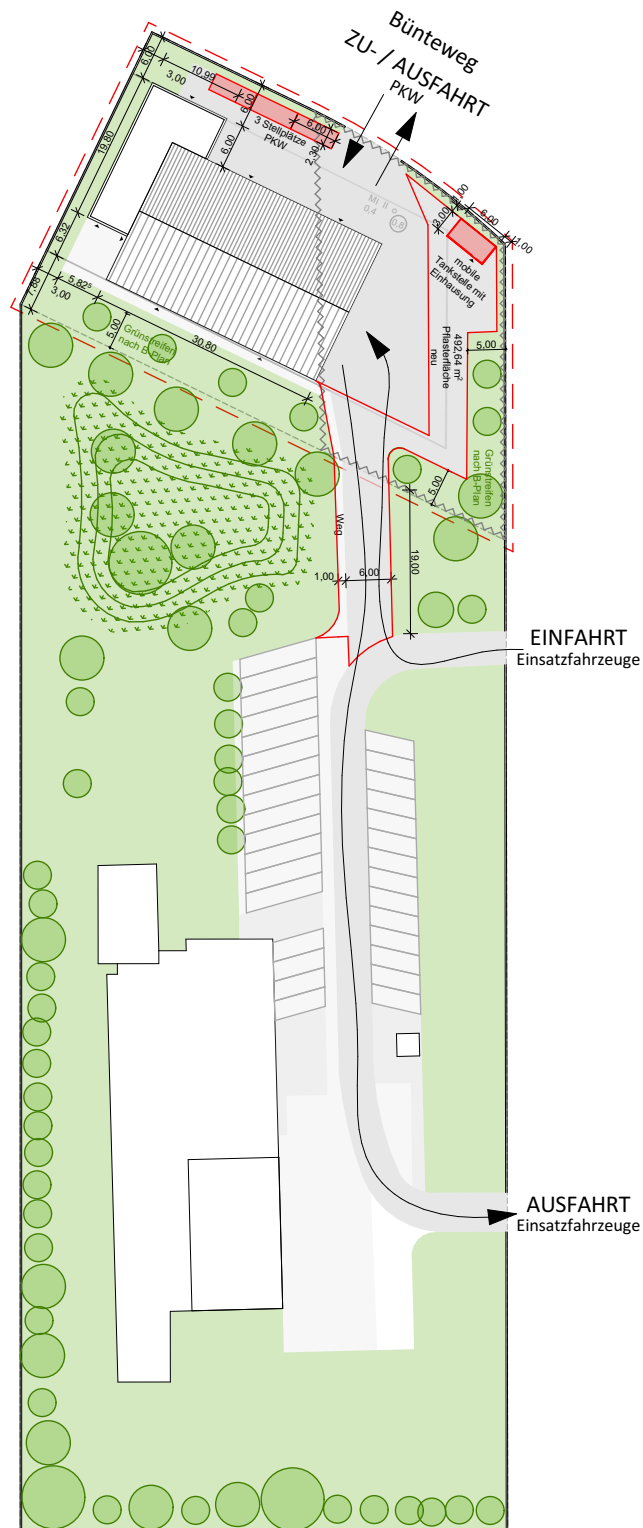

Flächen für besondere Anlagen und
Flächen zum Schutz vor schädlichen
Umwelteinflüssen im Sinne des
Bundesimmissionsschutzgesetzes



Überbaubare Grundstücksgrenze

PROJEKT

Nutzungsänderung/Logistikzentrum mit Verwaltungsbereich

Verwaltung
Bünteweg 1

30989 Gehrden

02_Freiflaechenplan 1-1000_20250321_V4

MAßSTAB 1:1000

BLATTGRÖÖE DIN A4

LPH Genehmigungsplanung

INDEX

DATUM 21.03.2025

GEZEICHNET KR

Freigabe