


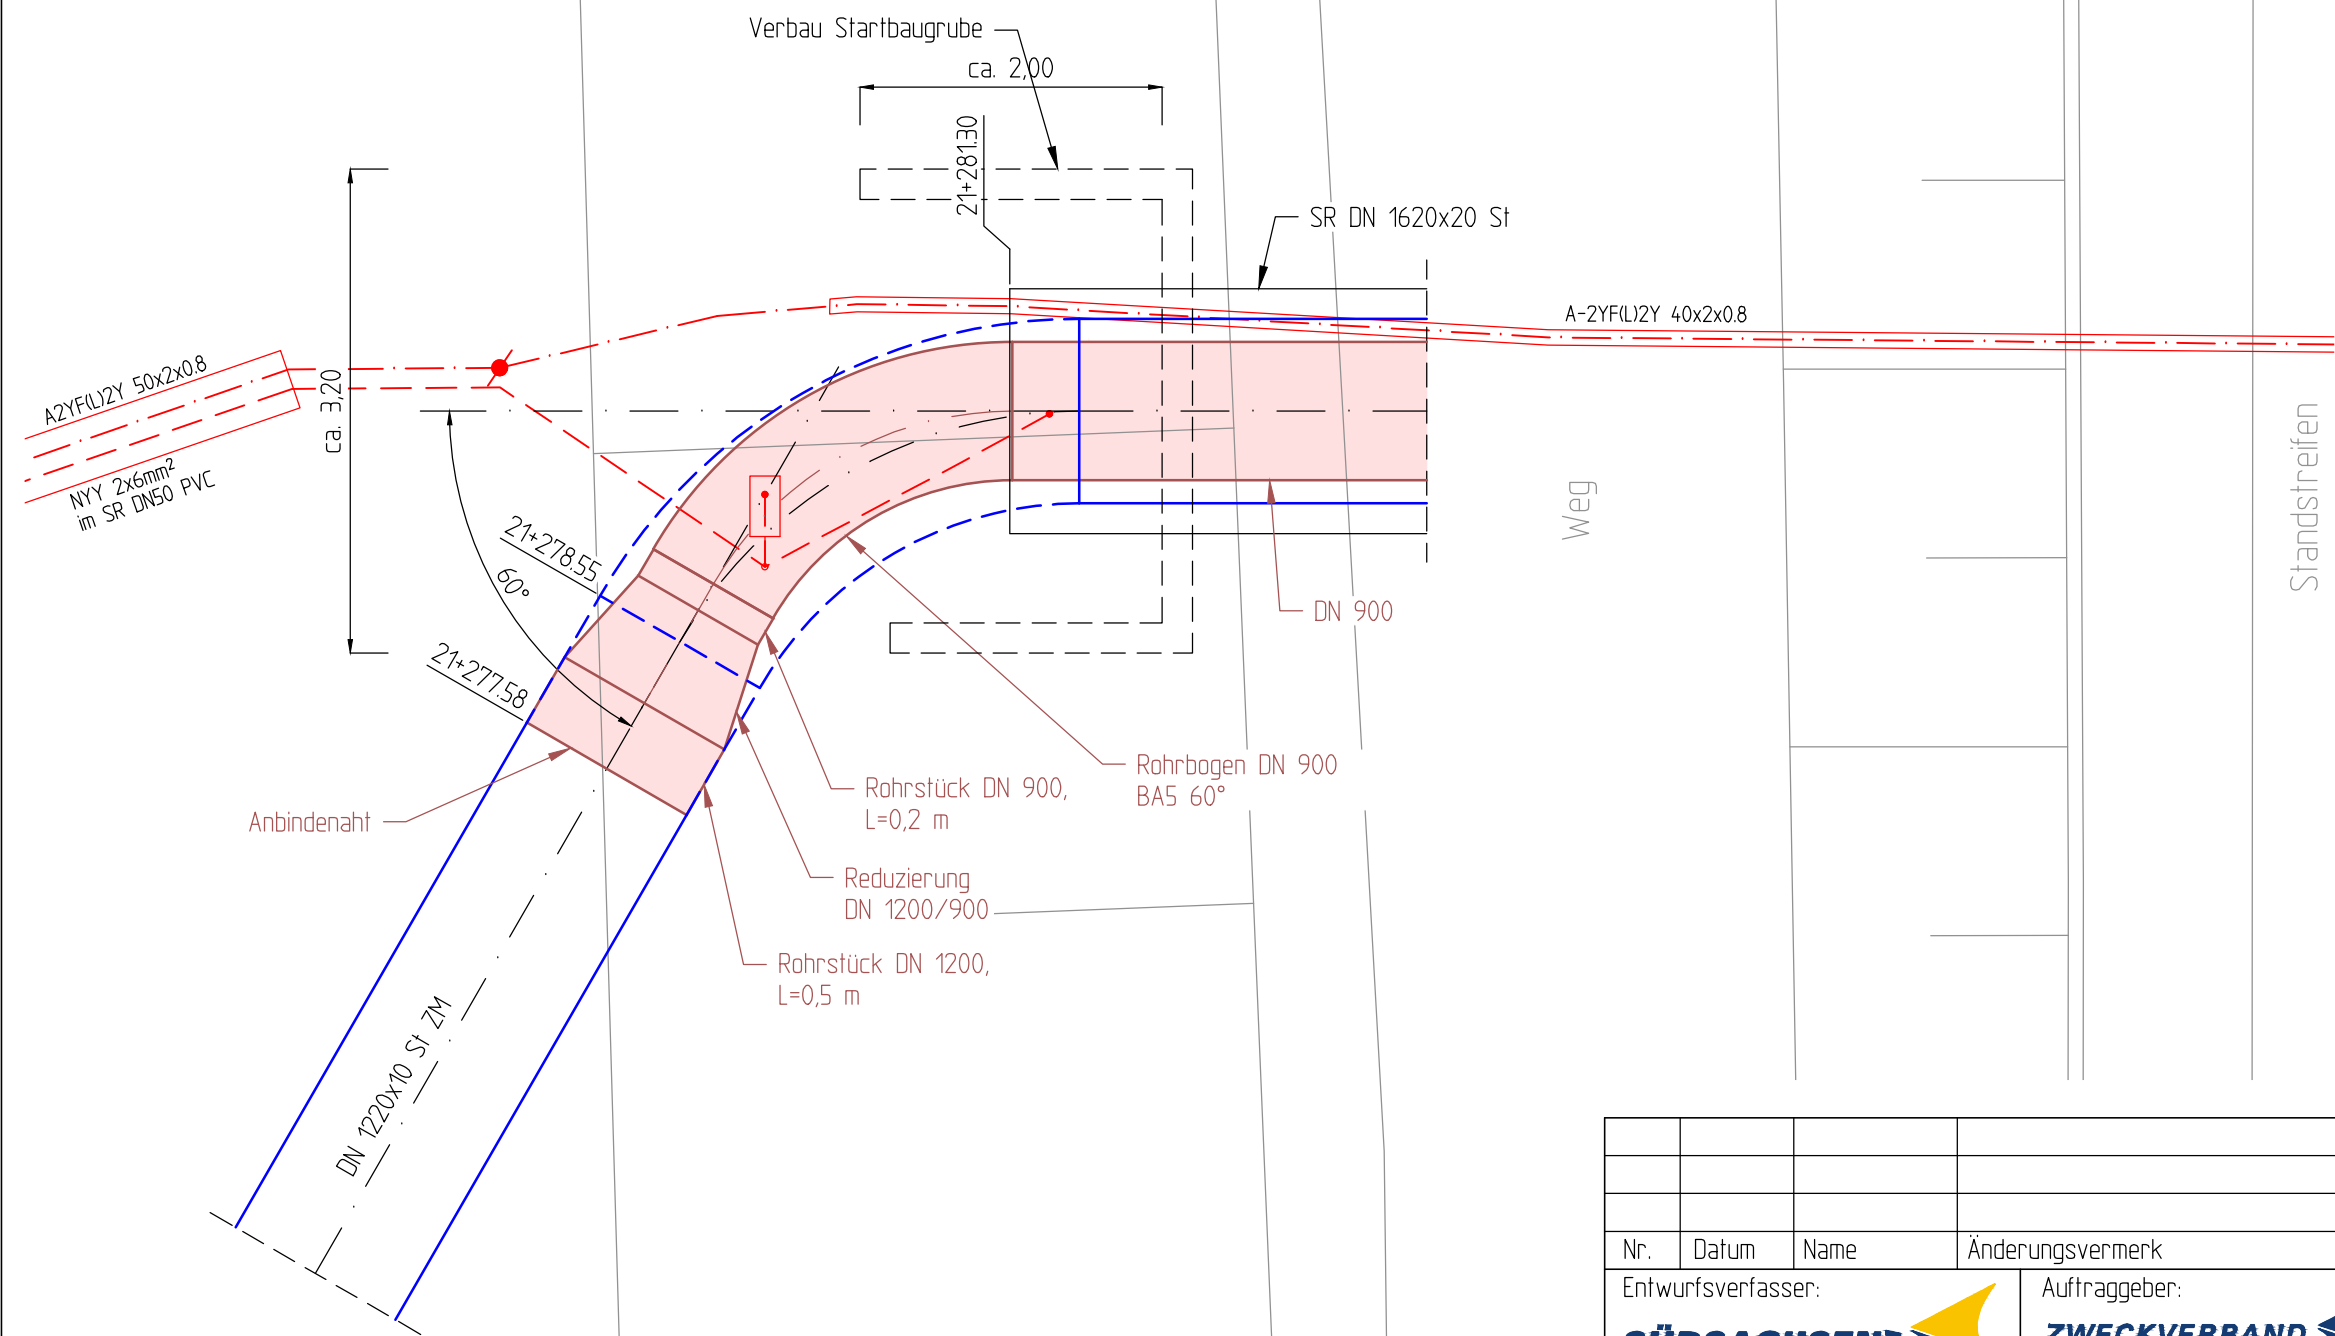

- Legende:
- vorh. Steuer-, Fernmelde-, Lichtwellenleiterkabel
 - vorh. Niederspannungskabel
 - vorh. Kabelschutzrohr
 - vorh. Messsäule
 - Schutzrohr vorhanden
 - Medienrohr vorhanden
 - geplanter Ausbau vorh. Medienrohr
 - Medienrohr geplant
 - Verbau geplant

Nr.	Datum	Name	Änderungsvermerk
Entwurfsverfasser:		Auftraggeber:	
Vorhaben:		Vorhaben:	
09111 Chemnitz		09111 Chemnitz	
Theresenstraße 13		Theresenstraße 13	
Tel. 0371/3806-0		Tel. 0371/3806-0	
Benennung		Blatt Nr.	AP-4.1
Montageplan Startbaugrube		Blattanz.	1
Bearbeitungsvermerke		Format	A3
Datum		Maßstab	1 : 50
Gemarkung		Lagebezug	ERTS89/UTM33
Gemeinde		Höhenbezug	HN76
Kreis		Landkreis Zwickau	
Bearbeiter Vorhaben		Schöppach	
Bearbeiter Blatt		Teitge	
Geprüft			
Die Zeichnung ist unser Eigentum. Jede Vervielfältigung, Verwertung, der Mißbrauch oder die Übermittlung an Dritte ist strafbar und wird gerichtlich verfolgt. Sämtliche Rechte nach § 7.1 PatG vorbehalten.			