


## Flure

Vorschlag Farbgebung: warme Ockertöne, Orientierung am restauratorischen Gutachten




## Flure Farbgebung der Geschosse

---

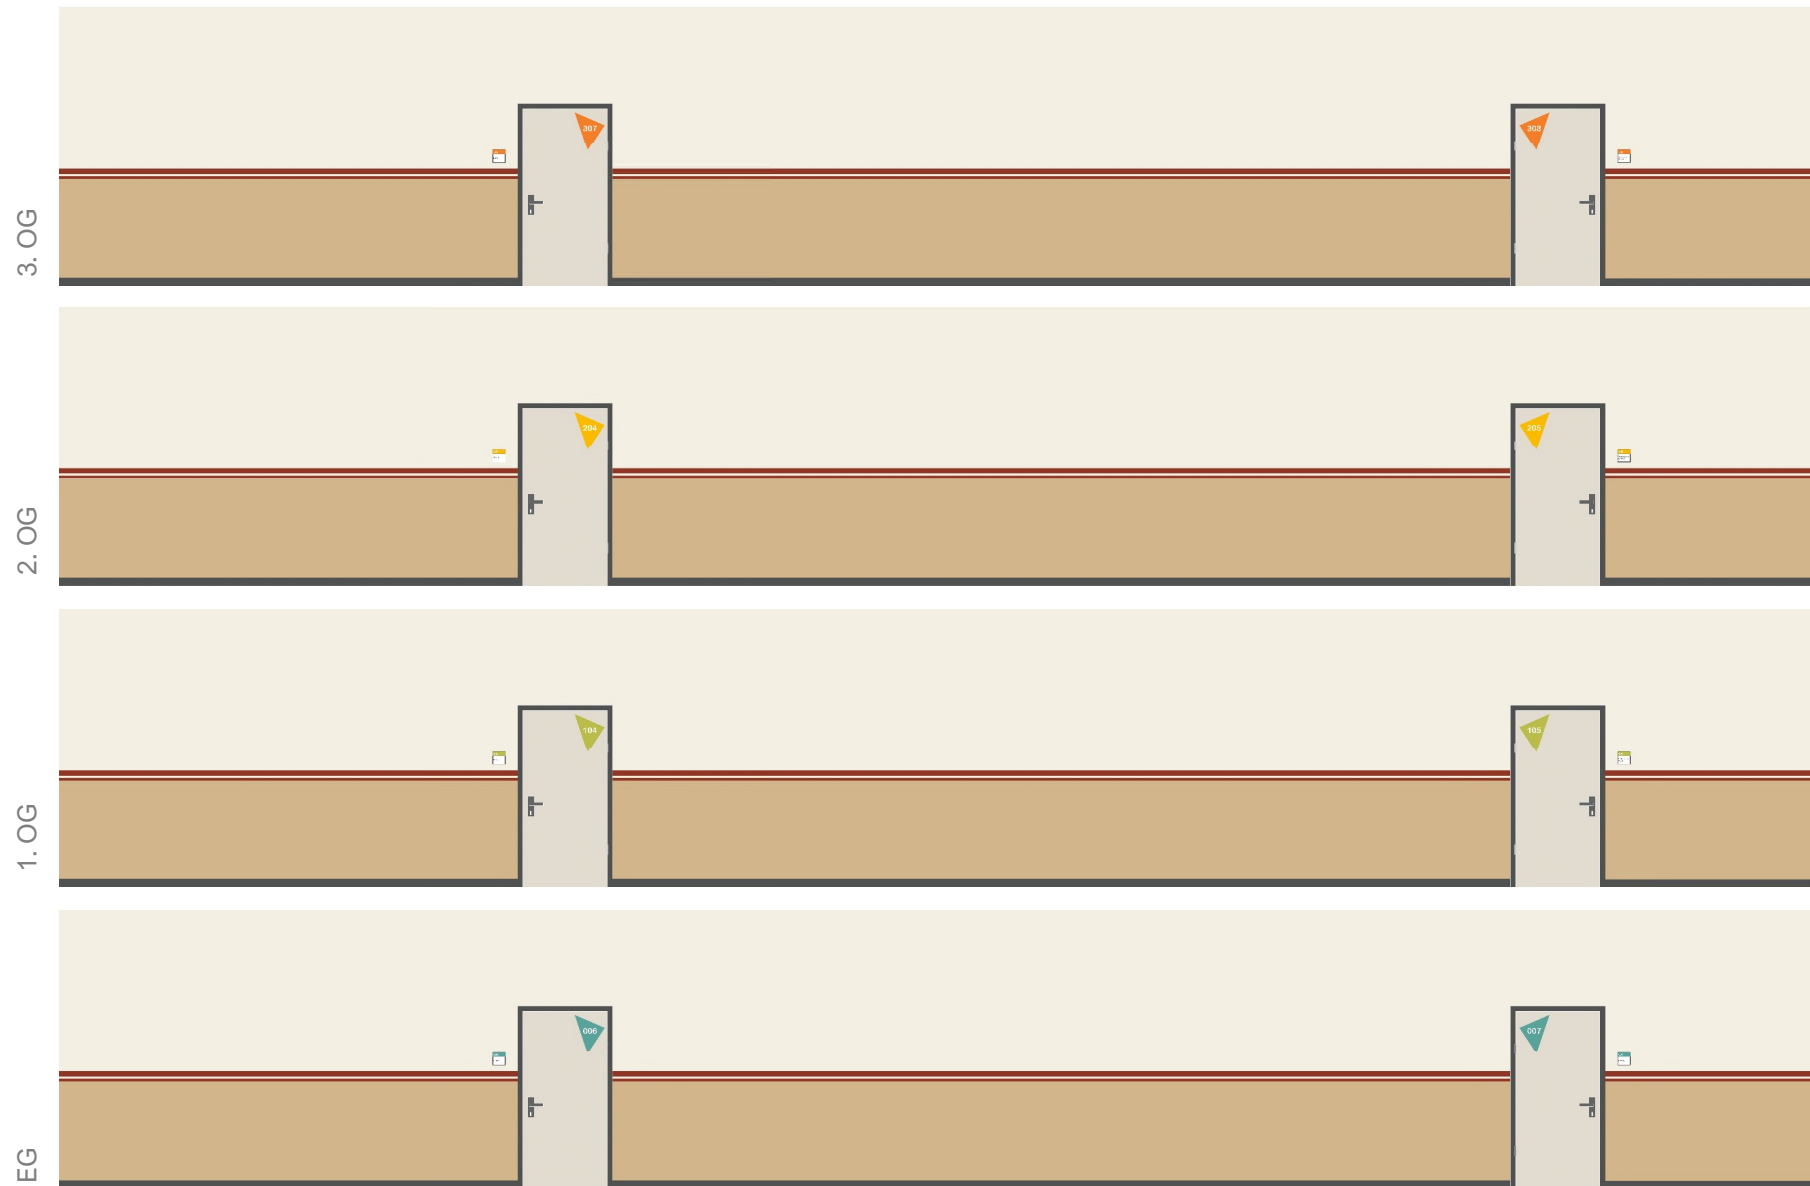


## Flure Neubau

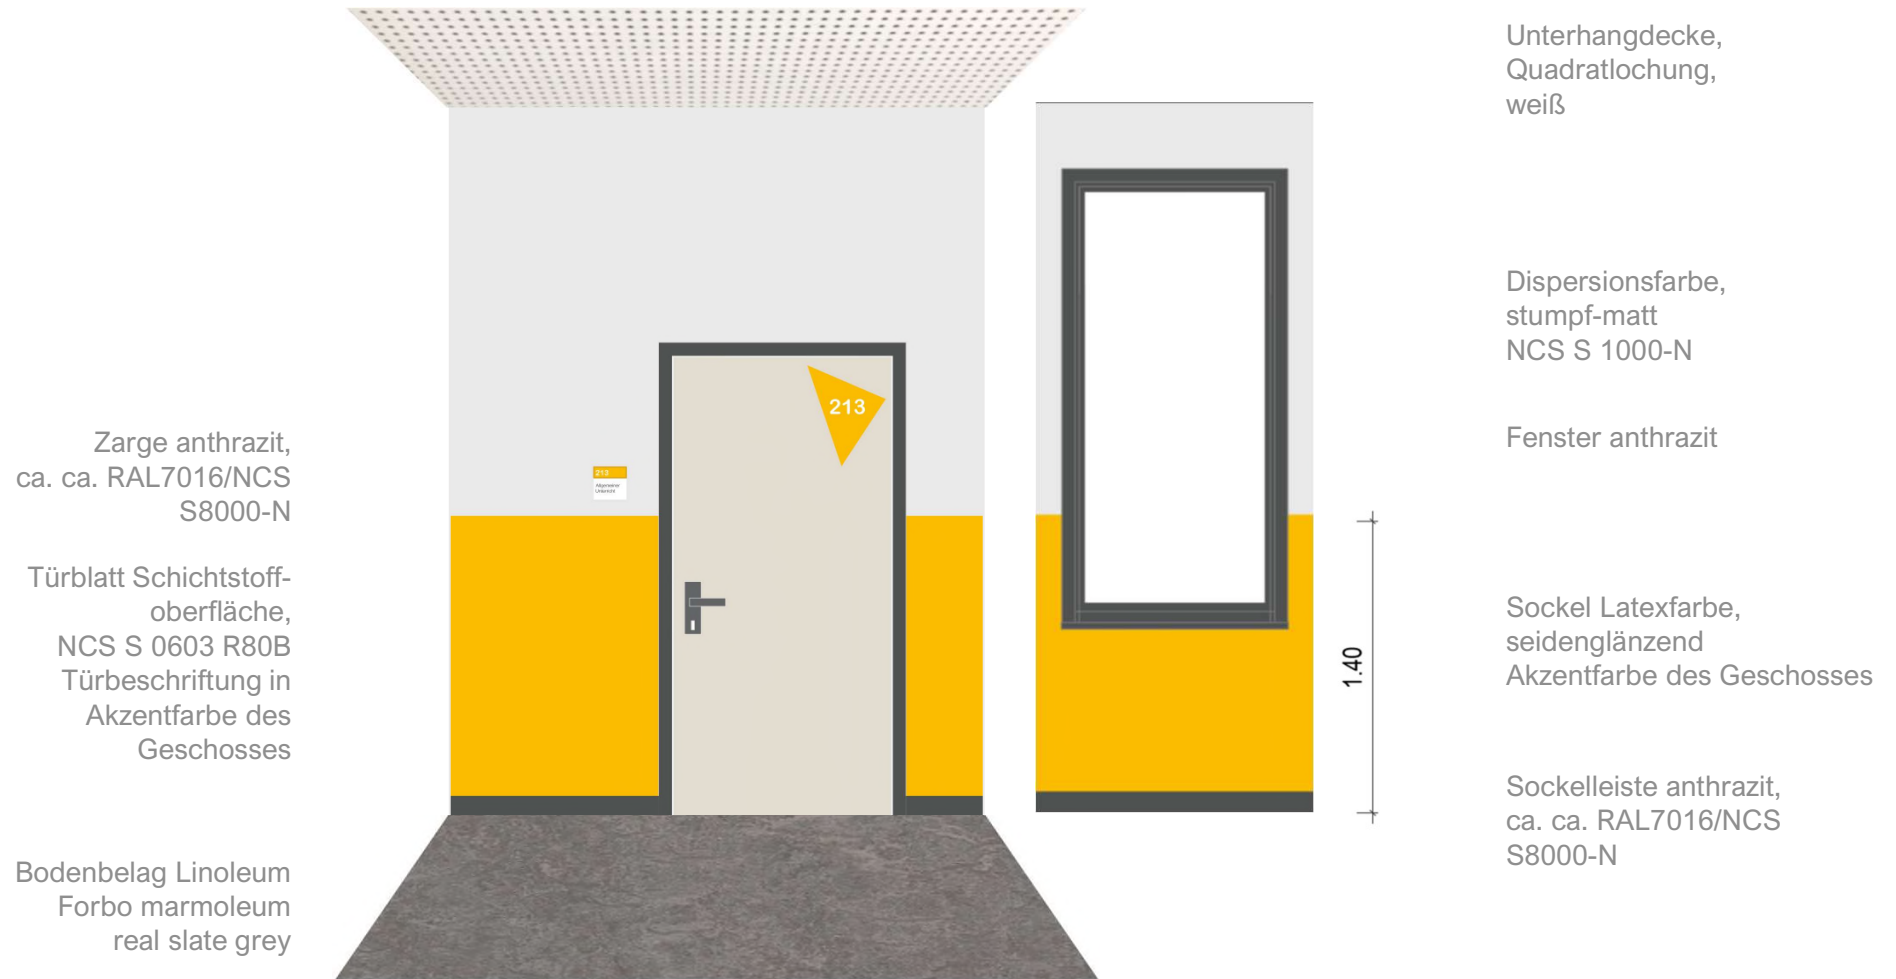

## Flure Farbgebung der Geschosse

3. OG – Flur 390e

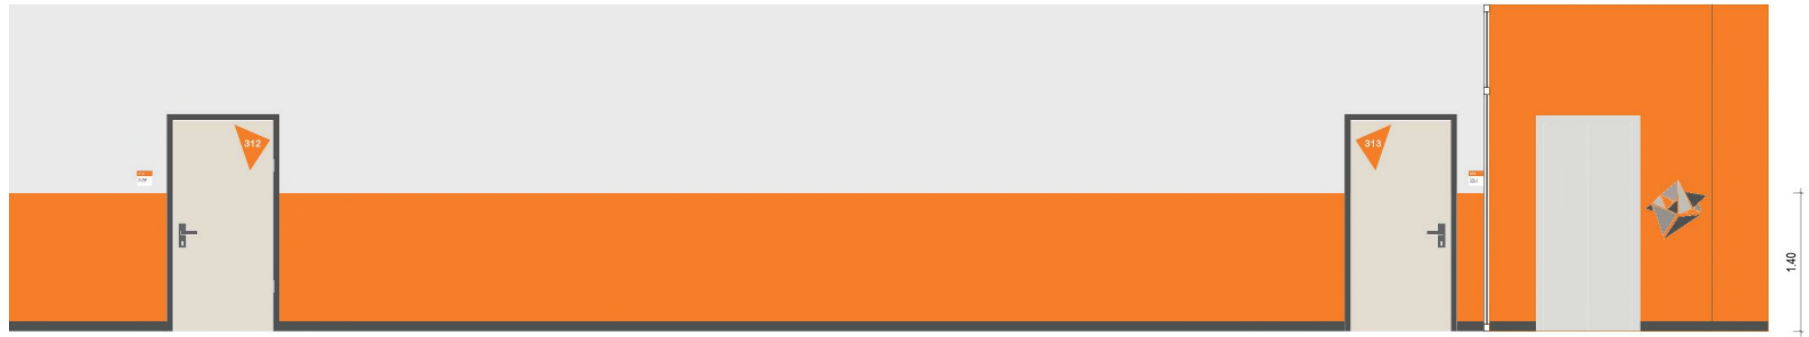

2. OG – Flur 290c



1. OG – Flur 190c




## Klassenzimmer EG




## Klassenräume 1. OG

---

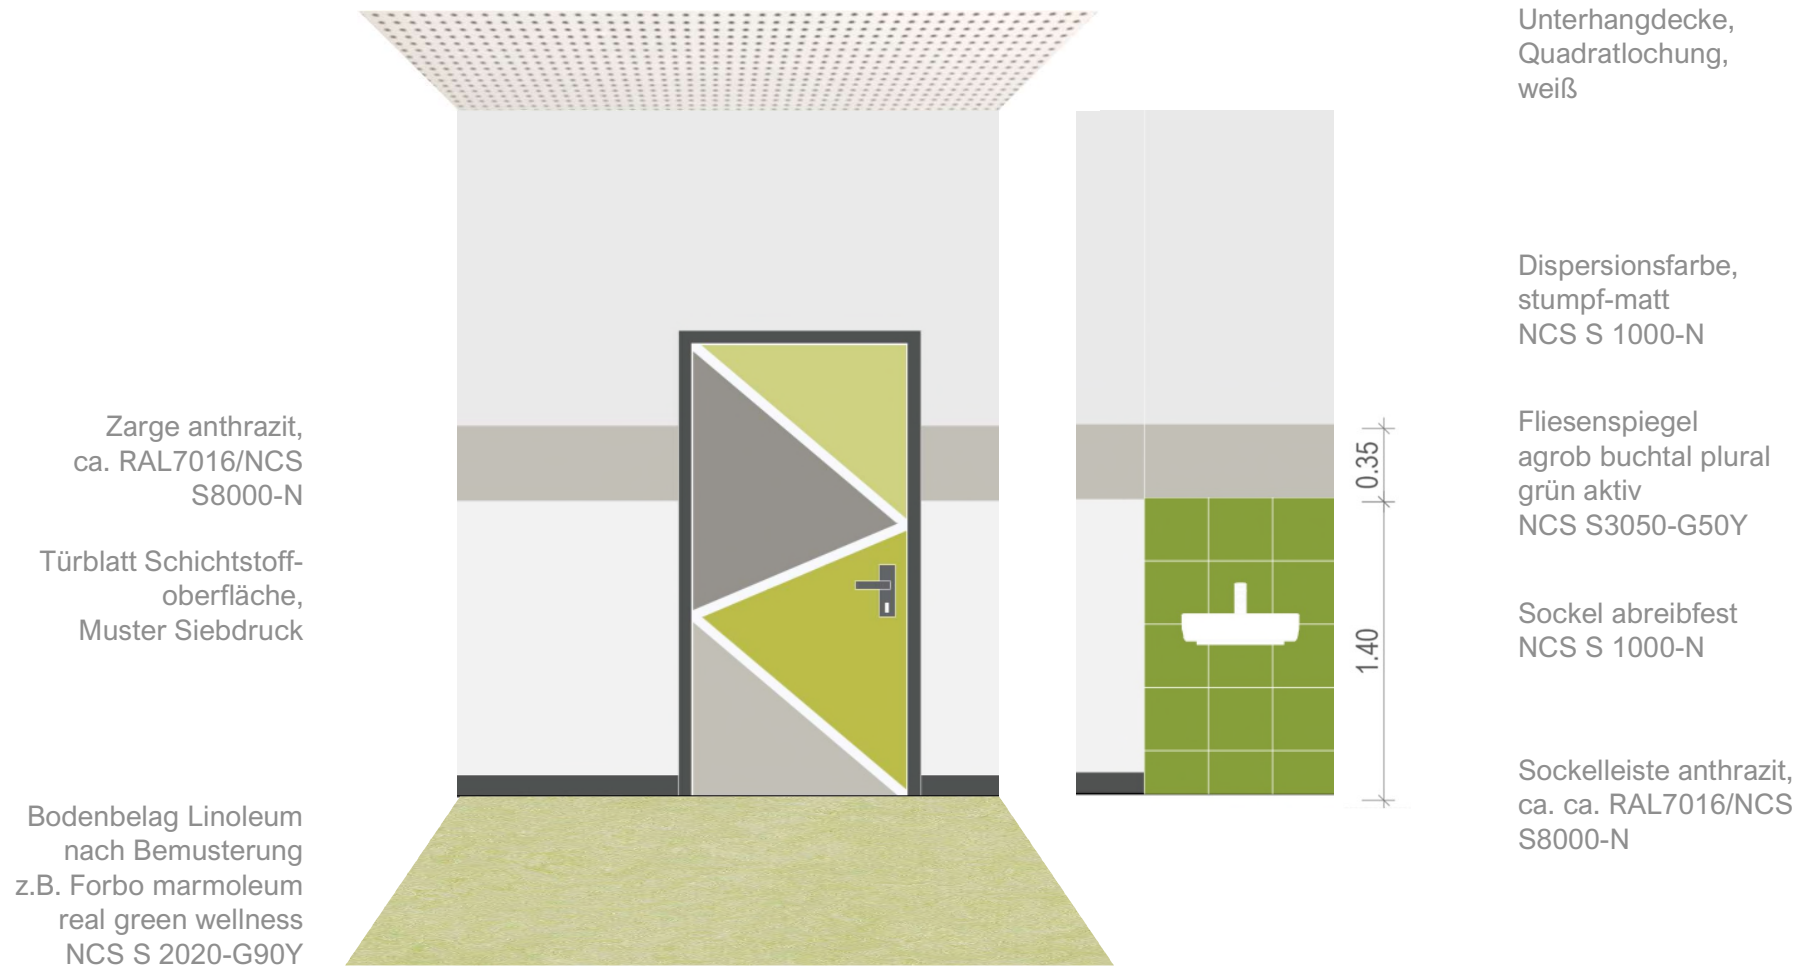

## Klassenräume 2. OG

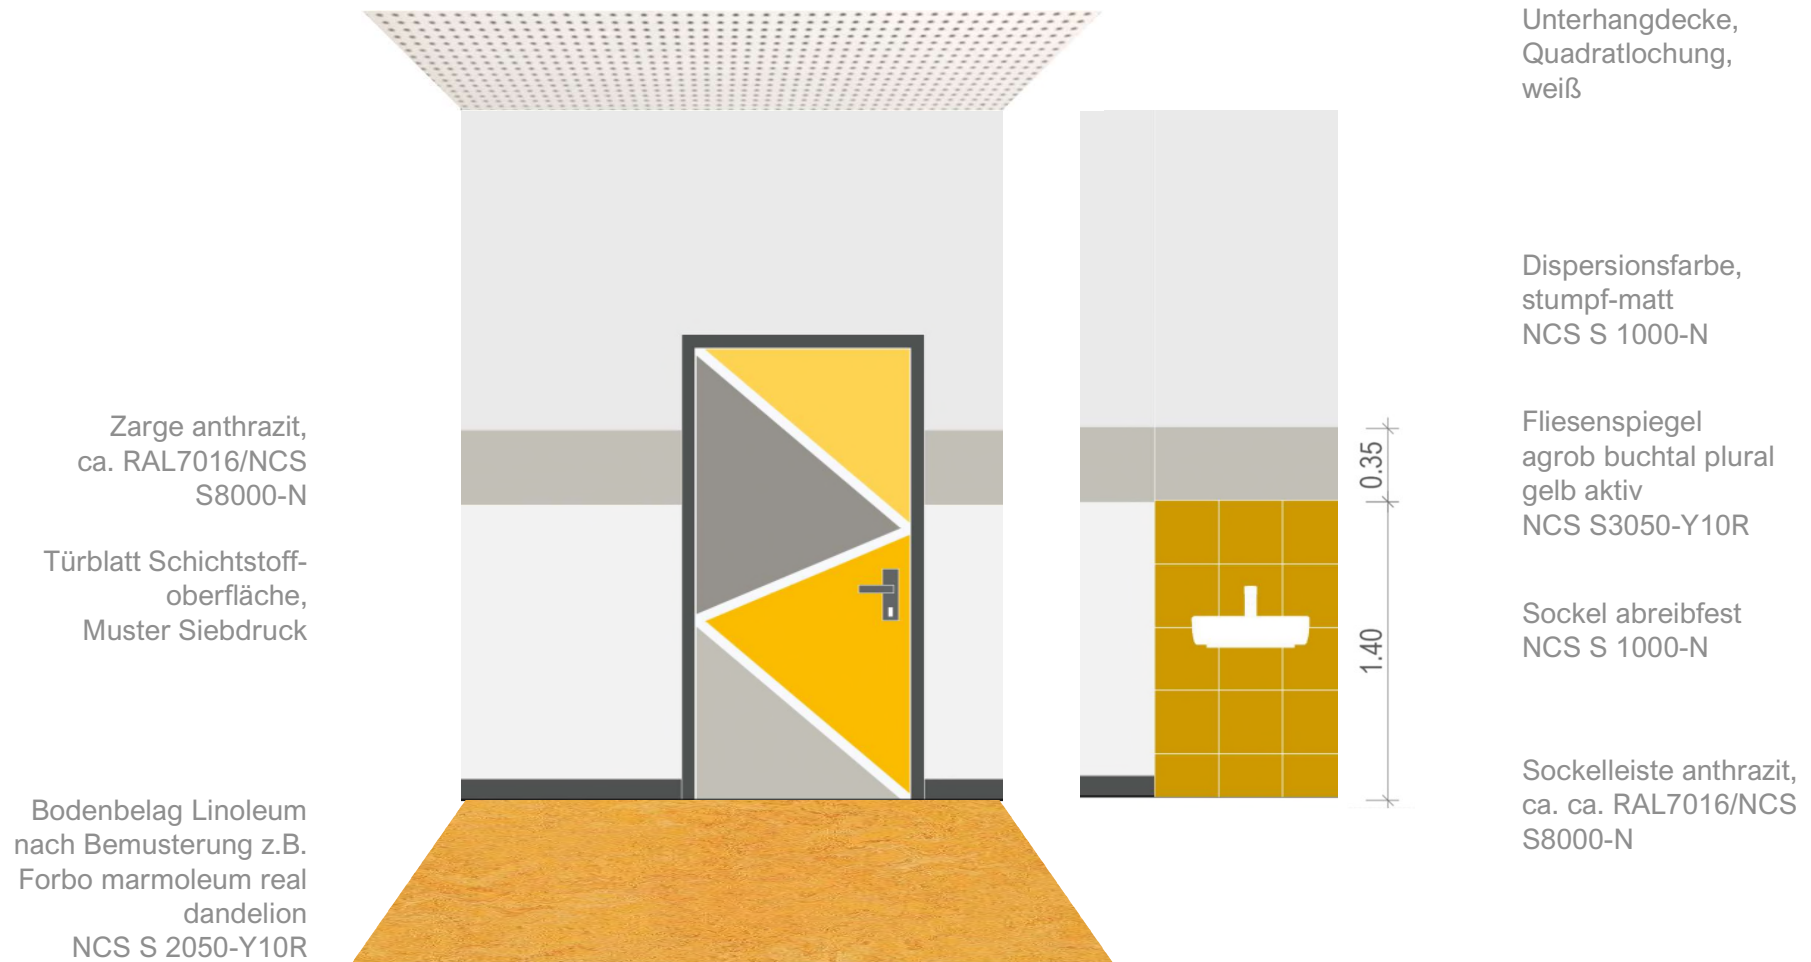

## Klassenräume 3. OG

---

