

Küchenplanung:

- 1 x Blende zur Wand ca. 5 cm
- 1 x Schubkastenschrank 30 cm mit zwei Auszügen
- 1 x Spüle 120 cm mit Kaltwasser und Durchlauferhitzer für Warmwasserbereitung mit Abfallbehälter
- 1 x Nische für Geschirrspüler 60 cm mit Geschirrspüler
- 1 x E-Herd mit vier Kochfeldern (darüber Dunstabzug zwingend erforderlich)
- 1 x Schubkastenschrank 90 cm mit zwei Auszügen und Besteckkasten (Besteckeinsetzung)
- 1 x Arbeitsplatte Länge ca. 365 cm darüber Nischenrückwandverkleidung
- 1 x freistehende Kühl-Gefrierkombination (nicht dargestellt)

oben:

- 1 x Blende zur Wand ca. 5 cm
- 1 x Regal 30 cm
- 1 x Flügeltürhängeschrank 120 cm mit einem Boden
- 1 x Hängeschrank 60 cm mit einem Boden
- 1 x Hängeschrank mit Dunstabzugshaube
- 1 x Hängeschrank 90 cm mit einem Boden
- 2 x LED Unterbauleuchten

Institut für Chemie
K.-Mothes-Str. 2 BT B


Teeküche Raum 2.04.0

Wandansicht der Küchenzeile

Stand 19.02.2025


erstellt H. Köcke

Referat 4.3

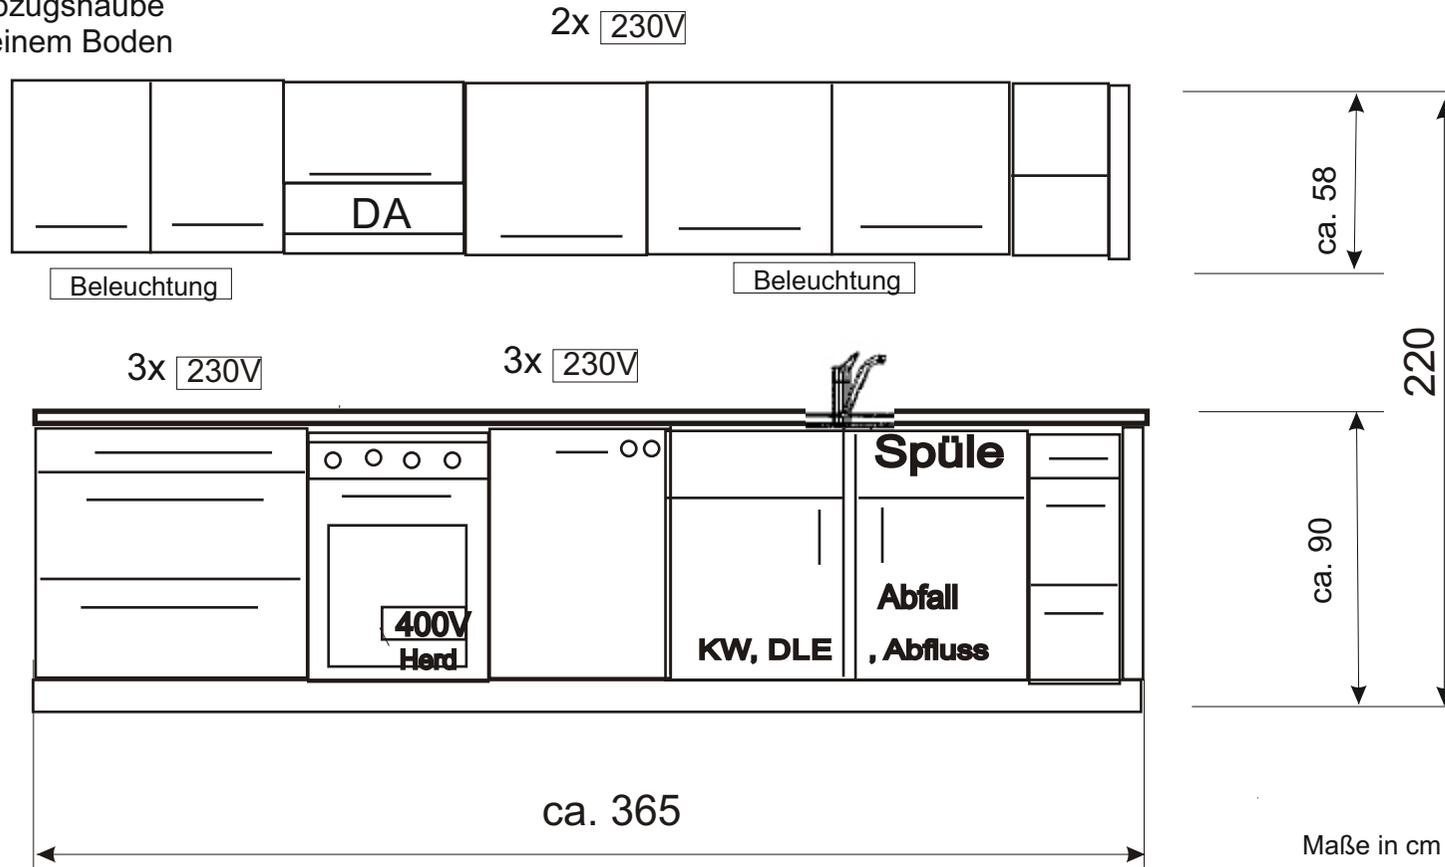

GNUE Sanierung Chemie BT B und D
 Kurt-Mothes-Str. 2
 Teeküche BT B 2.04.0
 Wandansicht für Anschlüsse
 Stand: 22.01.2025

Küchenzeile an der rechten Wand
 Länge der Küchenzeile ca. 3,6 m

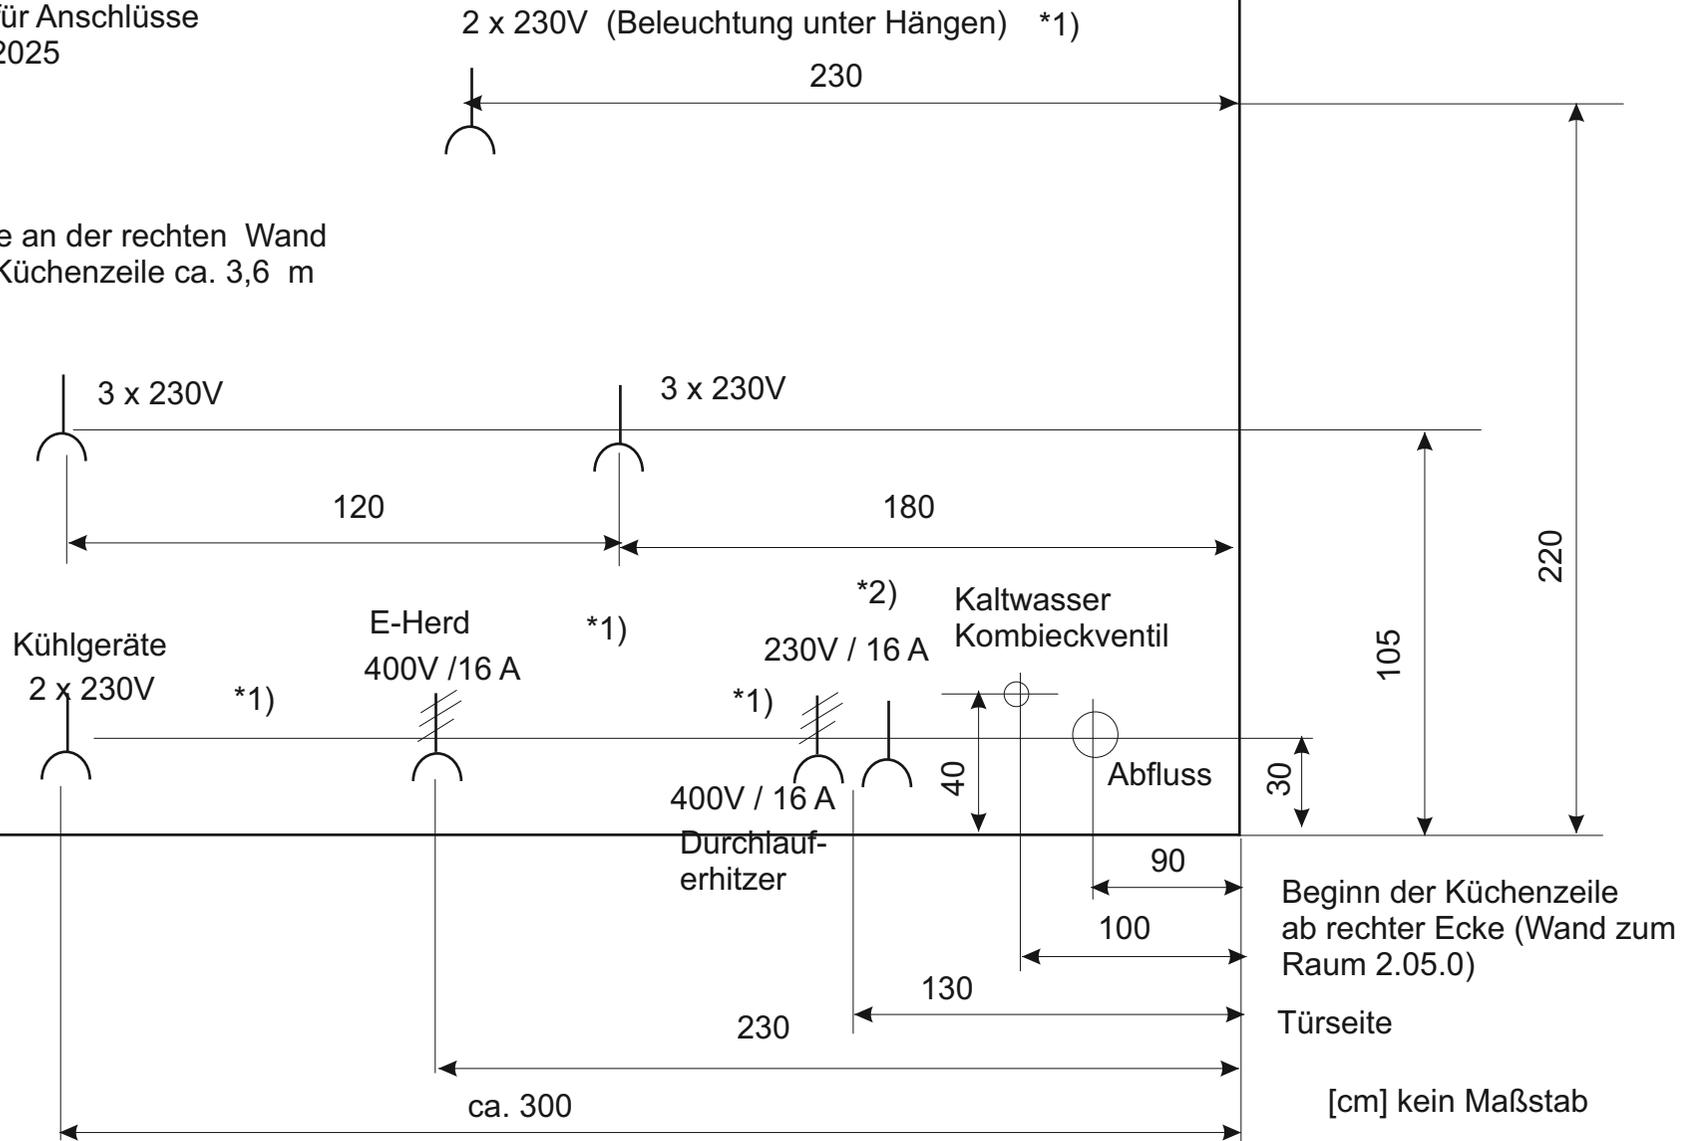

- Durchlauferhitzer z. Bsp. Stiebel Eltron DCE 11/13 , 400V/11 kW (wie Herdanschlussdose)

- Geräte werden Bestandteil der Küchenbeschaffung

*1) Steckdosen bzw. Anschlussdosen Unterputzverlegung

*2) Steckdose für Geschirrspüler