


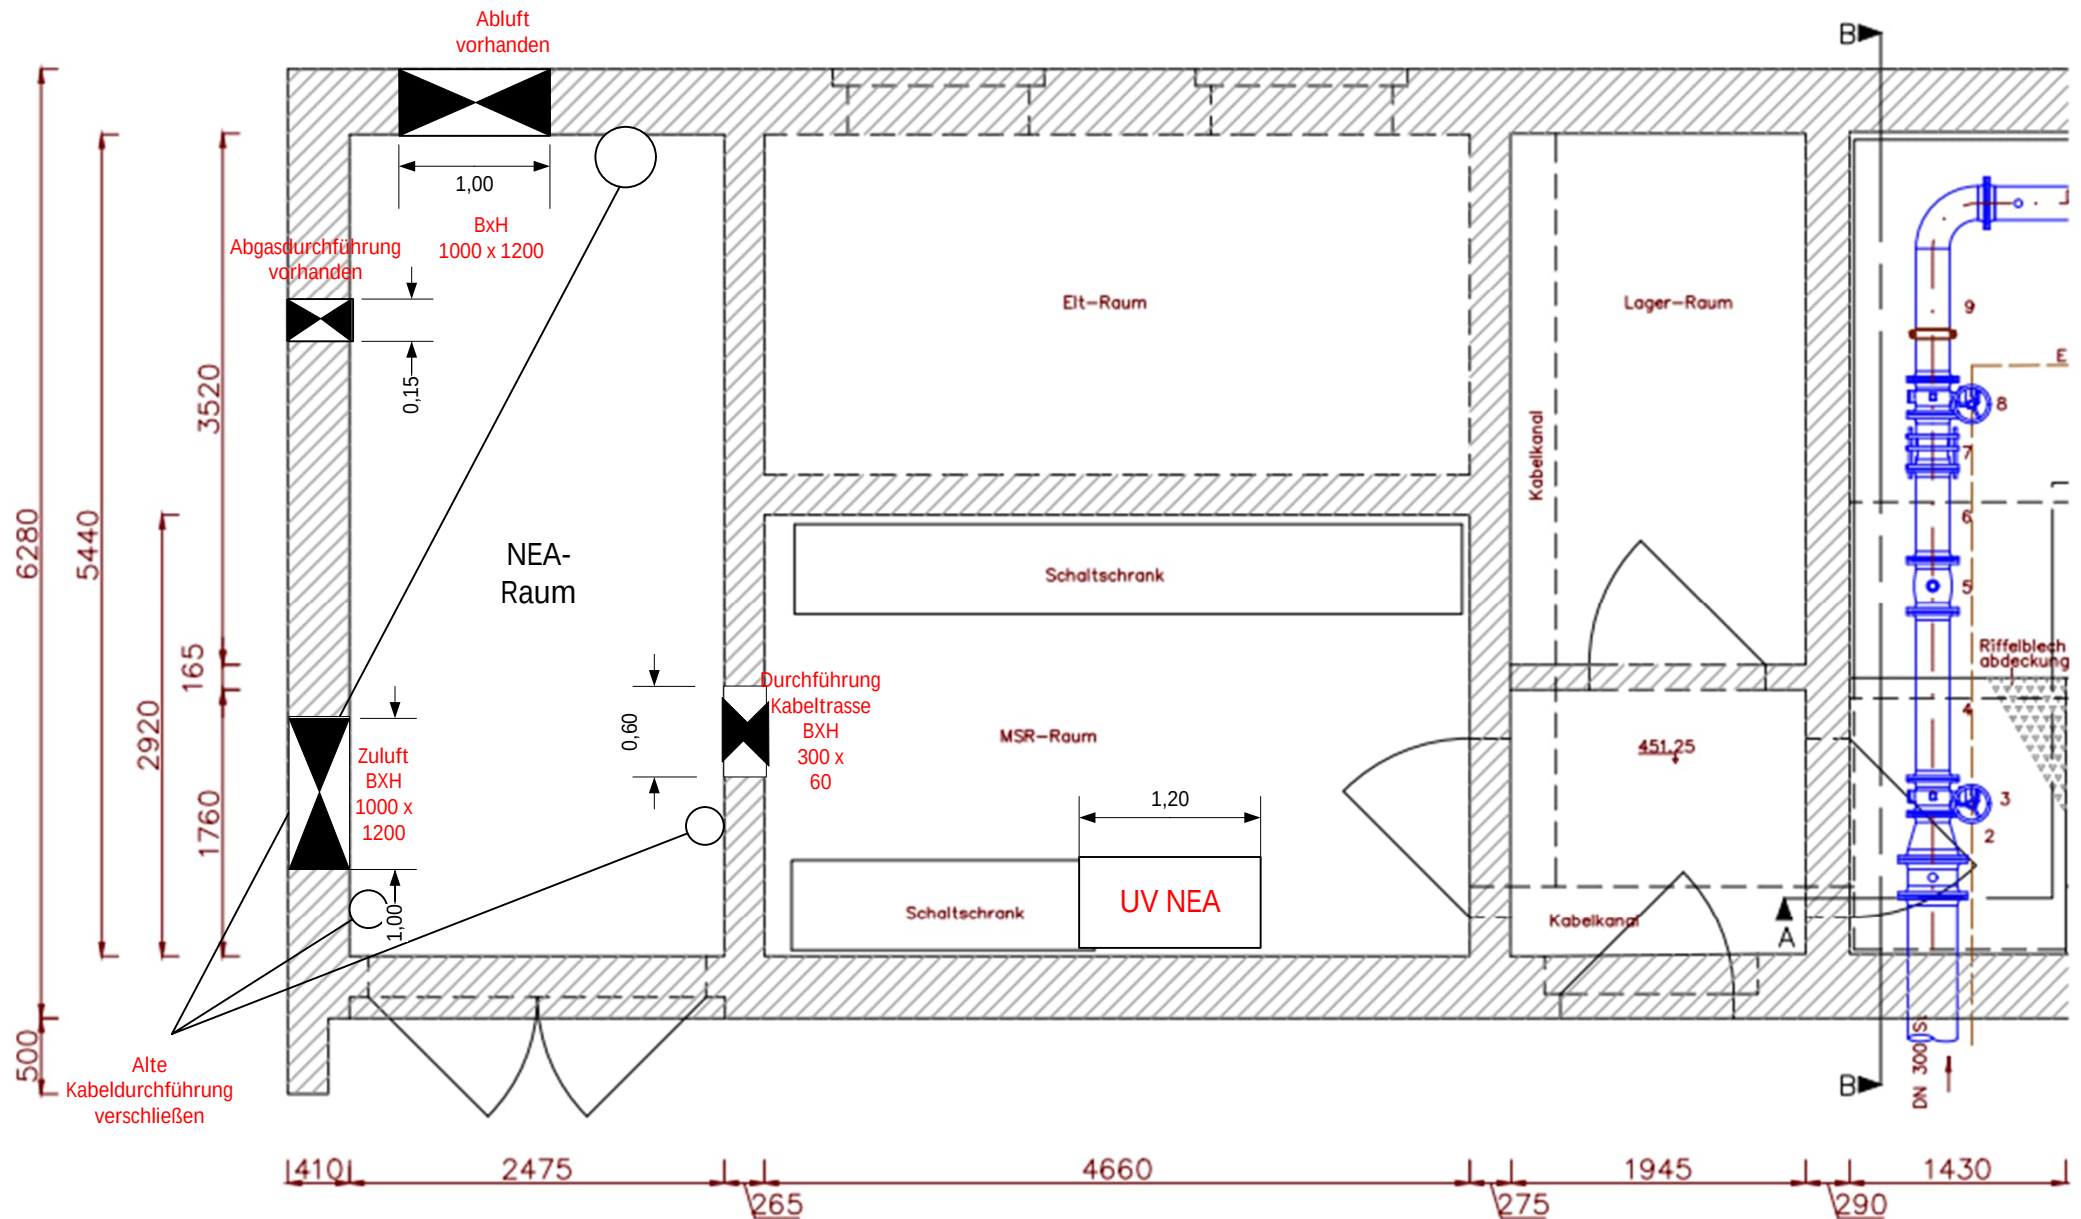

Datum	Bemerkung	Maßstab:
22.01.2025	Bemerkung	1:50
Projektbezeichnung: PW05 Thierfeld - Beschaffung einer stationären Netzersatzanlage zur Sicherstellung der Trinkwasserversorgung über 72 h		Revn.: 01
Zeichnungsname: Implementierung NEA Stationär		Zeichnungsnr.:

Auftragnehmer:	SÜDSACHSEN WASSER Genossenschaft
Auftraggeber:	ZWECKVERBAND FERNWASSER SÜDSACHSEN ... stark im Verbund!

Sachbearbeiter:	E.Tóth
Bearbeitungsstand:	16.01.2025
Leistungsphase:	