

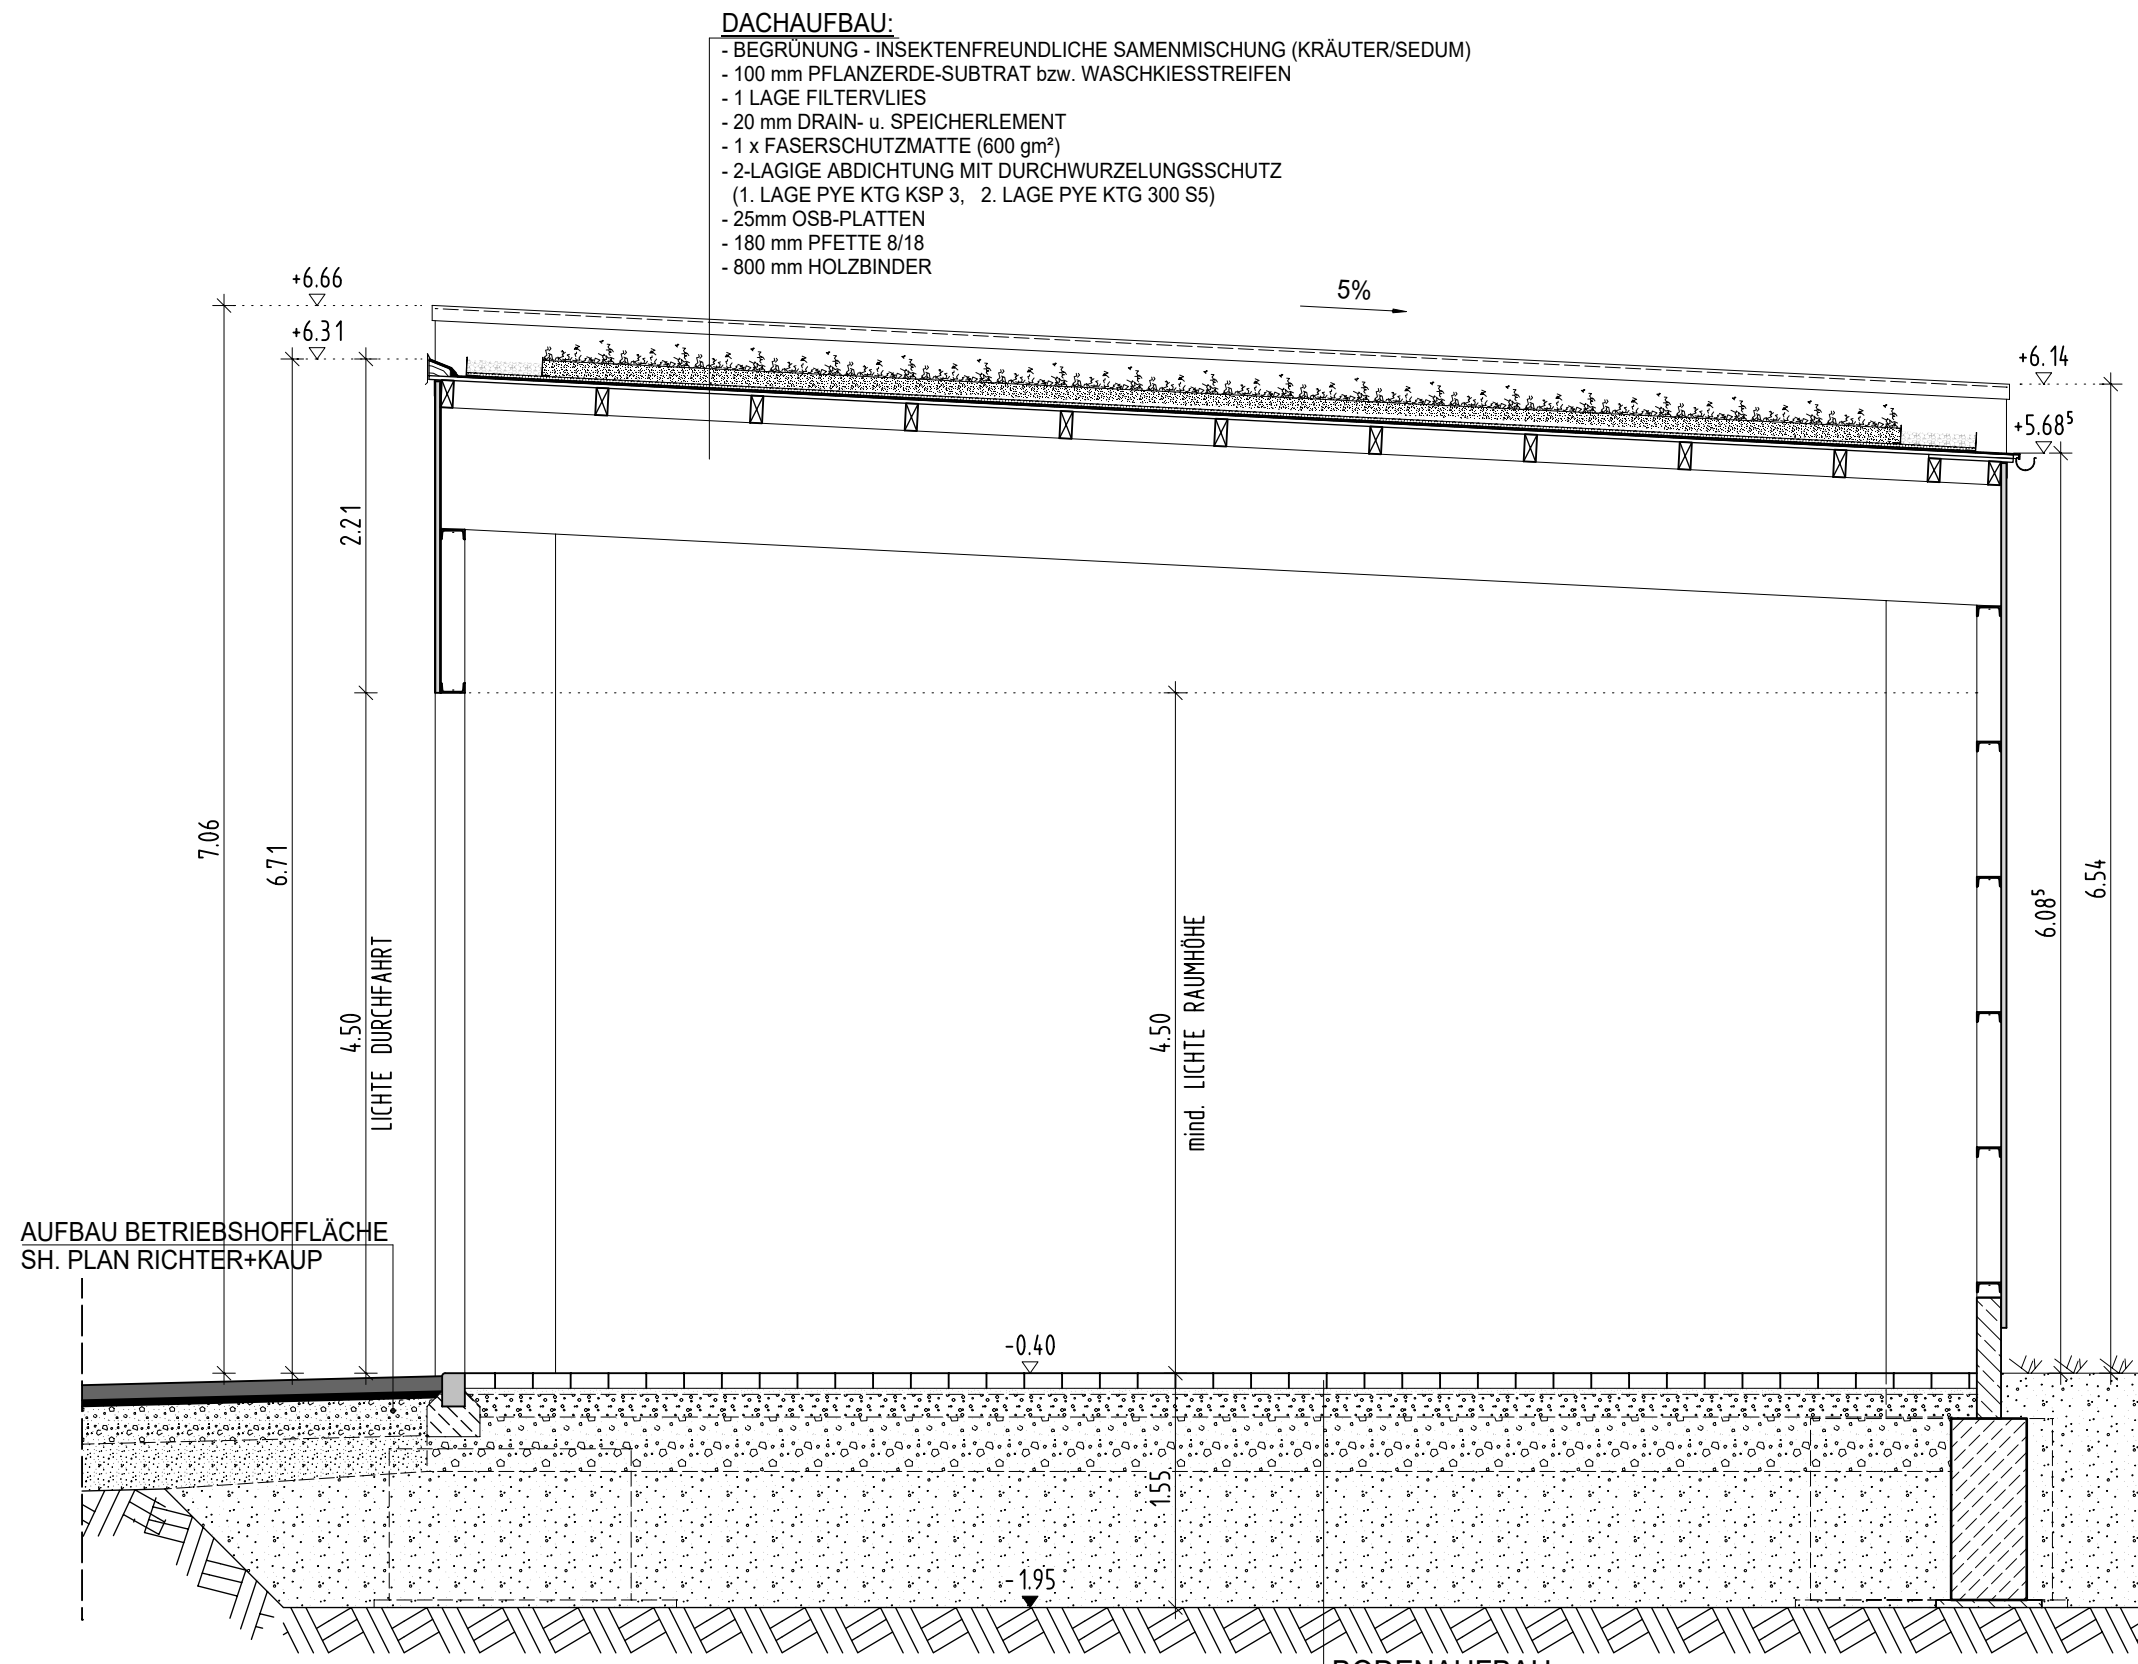
SNITT 6-6
HALLE FÜR KLEINFahrZEUGE (GESCHLOSSENER BEREICH)

- FUßBODENAUFBAU:**
- 100 mm INDUSTRIEFUßBODEN
 - 1 LAGE BITUMENSCHWEIßBAHN V60 S4
 - 200 mm STAHLBETONBODENPLATTE C30/37
 - 120 mm WÄRMEDÄMMUNG, XPS
 - 50 mm SAUBERKEITSSCHICHT, BETON C12/15
 - AUFFÜLLUNG

FB 12

INDUSTRIEBODEN
DETAIL FUßBODENAUFBAU

- 100 mm INDUSTRIEFUßBODEN
- 1 LAGE BITUMENSCHWEIßBAHN V60 S4
- 200 mm STAHLBETONBODENPLATTE C30/37
- 120 mm WÄRMEDÄMMUNG, XPS
- 50 mm SAUBERKEITSSCHICHT, BETON C12/15
- AUFFÜLLUNG



SNITT 7-7
HALLE KLEINFahrZEUGE (OFFENER BEREICH)

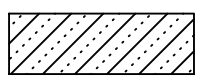
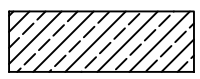


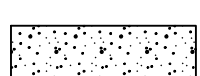
- BODENAUFBAU:**
- 100 mm VERBUNDPFLASTER, DOPPEL-T
 - 40 mm SANDBETT
 - 150 mm SCHOTTERTRAGSCHICHT
 - 360 mm FROSTSCHUTZSCHICHT
 - AUFFÜLLUNG

FB 11

BETONPFLASTER
DETAIL FUßBODENAUFBAU

- 100 mm VERBUNDPFLASTER, DOPPEL-T
- 40 mm SANDBETT
- 150 mm SCHOTTERTRAGSCHICHT
- 360 mm FROSTSCHUTZSCHICHT
- AUFFÜLLUNG

LEGENDE:

-  PORENBETON - PLANSTEINE
-  STAHLBETON
-  TRAPEZBLECH 35 mm
-  UNBEWEHRTER BETON
-  VERFÄLLUNG

VORABZUG
DIENT NUR FÜR
KALKULATIONSZWECKEN

NEUBAU STRAßENMEISTEREI
GEWERBEGEBIET AN DER B178
02708 LOBAU

HALLE KLEINFahrZEUGE
SCHNITT 6-6 + SCHNITT 7-7
21.06.2024 M 1:50