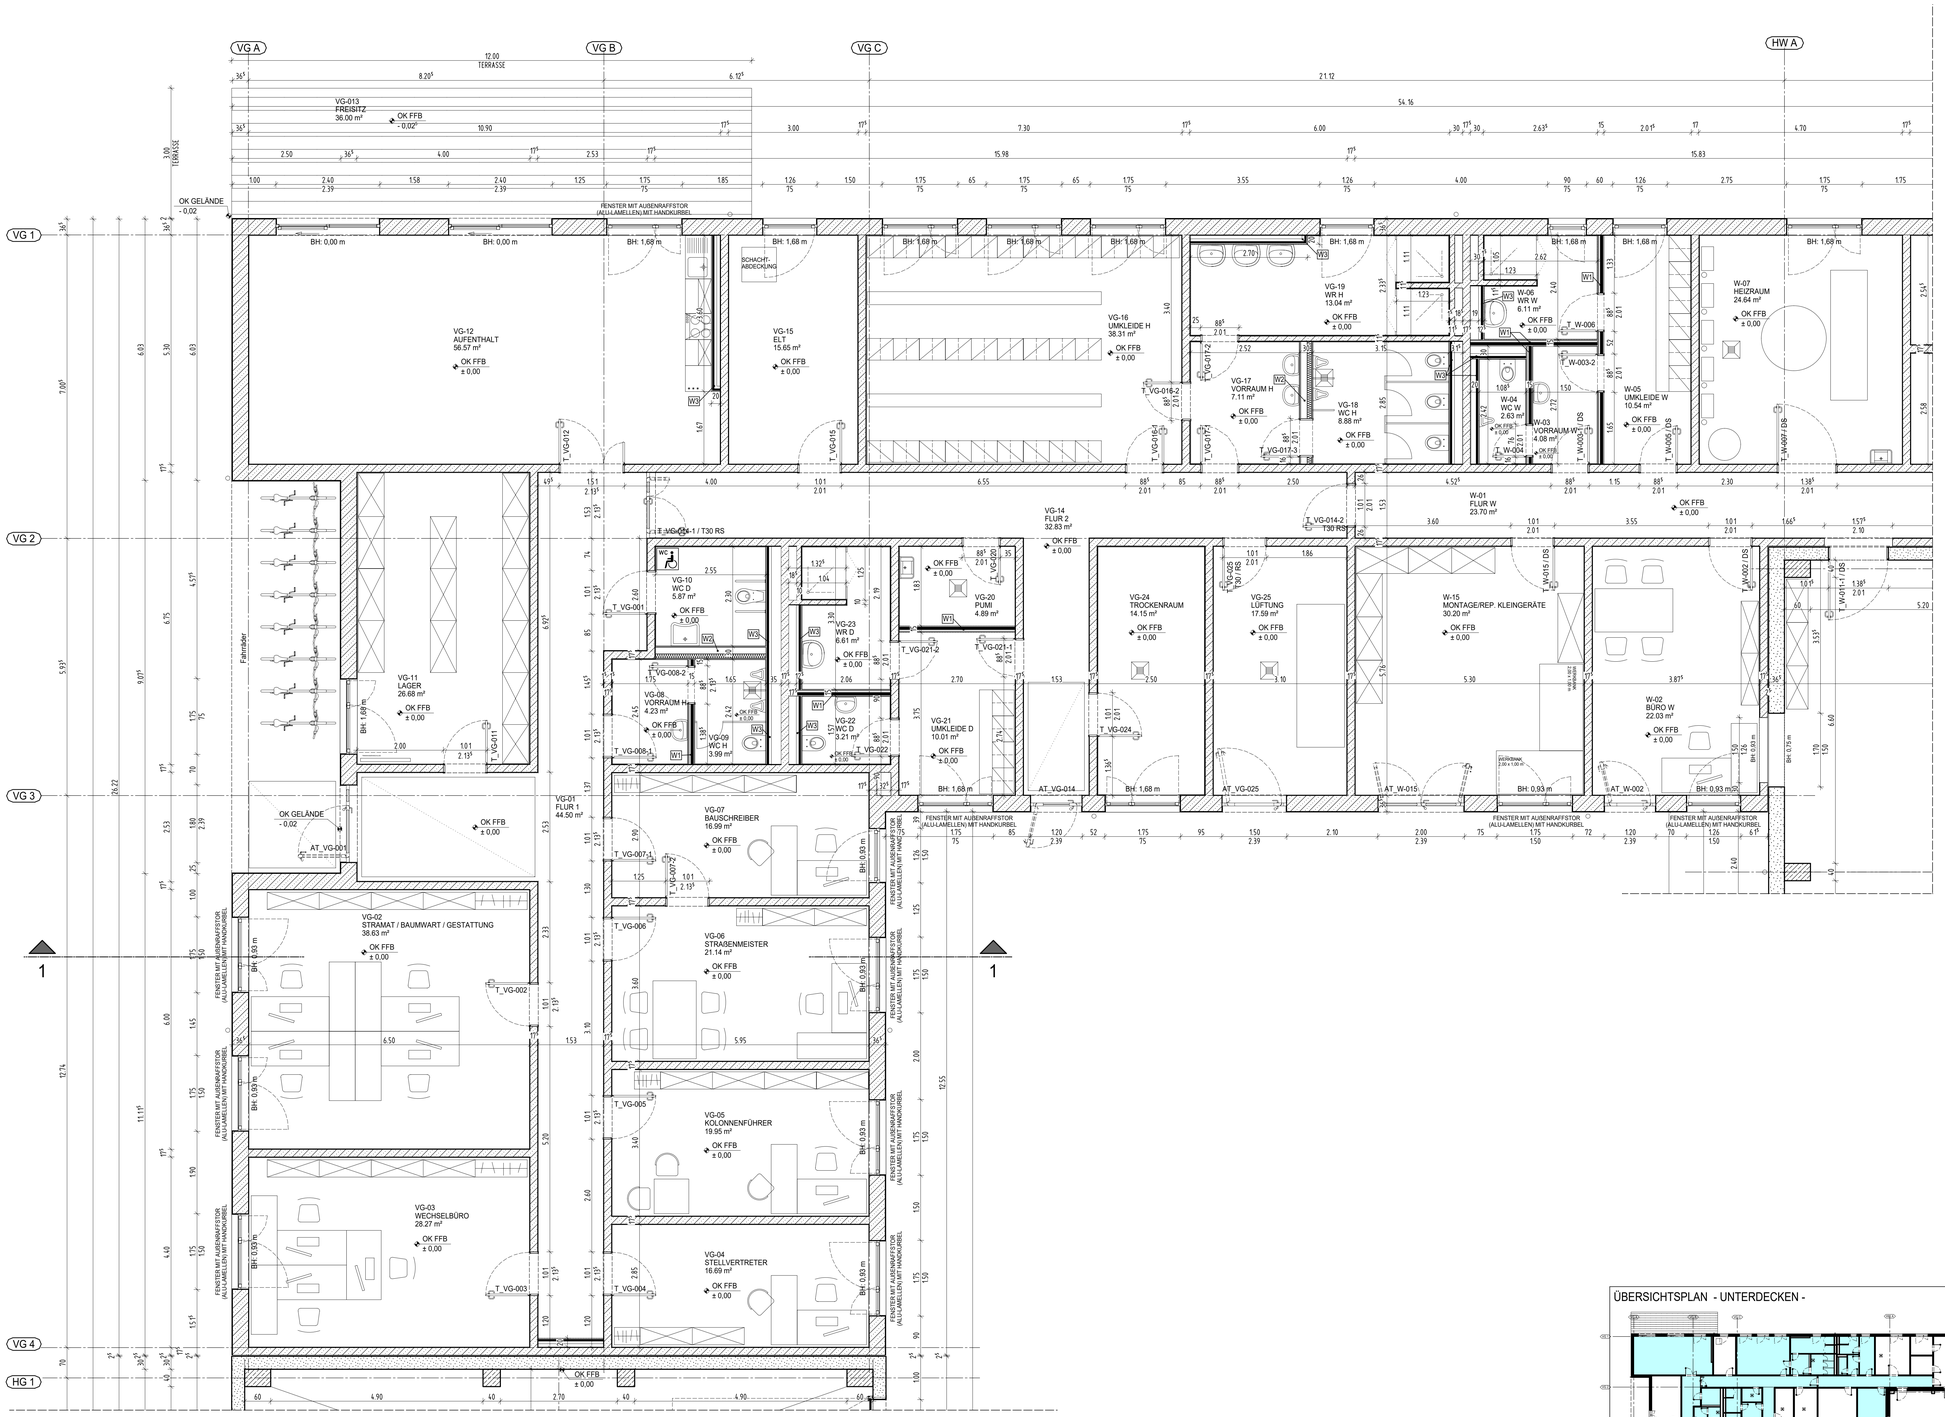

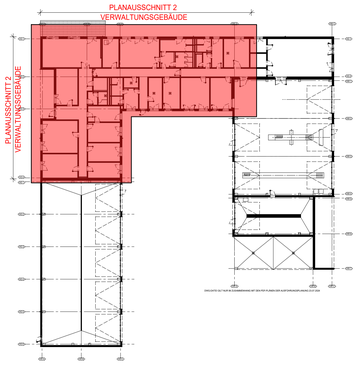

Grundfläche Räume			
HALLE GROSFAHRZEUGE			
HG-01	STAND 1	88.86 m²	
HG-02	STAND 2	86.52 m²	
HG-03	STAND 3	86.52 m²	
HG-04	STAND 4	86.52 m²	
HG-05	STAND 5	88.86 m²	437.28 m²
VERWALTUNGS-/ SOZIALGEBÄUDE			
VG-01	FLUR 1	44.50 m²	
VG-013	FREISITZ	36.00 m²	
VG-02	STRAMAT / BAUMWA	38.63 m²	
VG-03	WECHSELBÜRO	28.27 m²	
VG-04	STELLVERTRETER	16.69 m²	
VG-05	KOLONNENFÜHRER	19.95 m²	
VG-06	STRAßENMEISTER	21.14 m²	
VG-07	BAUSCHREIBER	16.99 m²	
VG-08	VORRAUM H	4.23 m²	
VG-09	WC H	3.99 m²	
VG-10	WC D	5.87 m²	
VG-11	LAGER	26.68 m²	
VG-12	AUFENTHALT	56.57 m²	
VG-14	FLUR 2	32.83 m²	
VG-15	ELT	15.65 m²	
VG-16	UMKLEIDE H	38.31 m²	
VG-17	VORRAUM H	7.11 m²	
VG-18	WC H	8.88 m²	
VG-19	WR H	13.04 m²	
VG-20	PUMI	4.89 m²	
VG-21	UMKLEIDE D	10.01 m²	
VG-22	WC D	3.21 m²	
VG-23	WR D	6.61 m²	
VG-24	TROCKENRAUM	14.15 m²	
VG-25	LÜFTUNG	17.59 m²	491.80 m²
WERKSTATT			
W-01	FLUR W	23.70 m²	
W-02	BÜRO W	22.03 m²	
W-03	VORRAUM W	4.08 m²	
W-04	WC W	2.63 m²	
W-05	UMKLEIDE W	10.54 m²	
W-06	WR W	6.11 m²	
W-07	HEIZRAUM	24.64 m²	
W-08	LAGER W	82.72 m²	
W-09	ÖL- UND CHEMIE	7.60 m²	
W-10	BATTERIERAUM	7.49 m²	
W-11	WERKSTATT	382.64 m²	
W-12	WASCHHALLE	99.34 m²	
W-13	WASCHPLATZ	90.20 m²	
W-14	TANKANLAGE	45.84 m²	
W-15	MONTAGE/REP. KLE	30.20 m²	839.75 m²

TROCKENBAU :

W1
TRENNWAND 150 mm
-100 mm VERZINKTE STAHLBLECH-PROFILE
-60 mm MIWO-DÄMMUNG
-JE 2x12,5 mm GKB-PLATTEN / GKBI-PLATTEN

W2
TRENNWAND 300 mm
-2x 50 mm DOPPELSTÄNDERWANDPROFILE
-40 mm MIWO-DÄMMUNG
-JE 2x12,5 mm GKBI-PLATTEN

W3
VERKOFFERUNG / VORWANDINSTALLATIONEN
-50 mm VERZINKTE STAHLBLECH-PROFILE
-40 mm MIWO-DÄMMUNG
-2x12,5 mm GKBI-PLATTEN

ALLE PROFILE IM BEREICH WASCHTISCHE UND WC-TRAGSTÄNDER SIND ALS UA-TRAGPROFILE EINZUBAUEN

LEGENDE:

- PORENBETON - PLANBAUPLATTEN
- PORENBETON - PLANSTEINE
- TROCKENBAU
- STAHLBETON

DETAIL FENSTERBRÜSTUNG
M 1:10

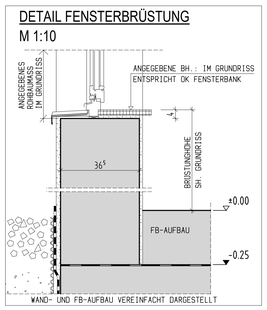

ANGEGEBENE OFFNUNGSBREITEN » ROHBAUMASZEN
ANGEGEBENE OFFNUNGSHOHEN GELTEN AB FFB

ÜBERSICHTSPLAN - UNTERDECKEN -

DWG-DATEI GILT NUR IM ZUSAMMENHANG MIT DEN PDF-PLÄNEN DER AUSFÜHRUNGSPLÄ

VORABZUG
DIENT NUR FÜR KALKULATIONSZWECKEN

NEUBAU STRAßENMEISTEREI
GEWERBEGEBIET AN DER B178
02708 LÖBAU

VERWALTUNGSGEBÄUDE
GRUNDRISS EG
14.01.2025 M 1:50