

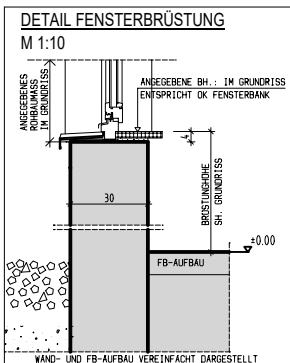
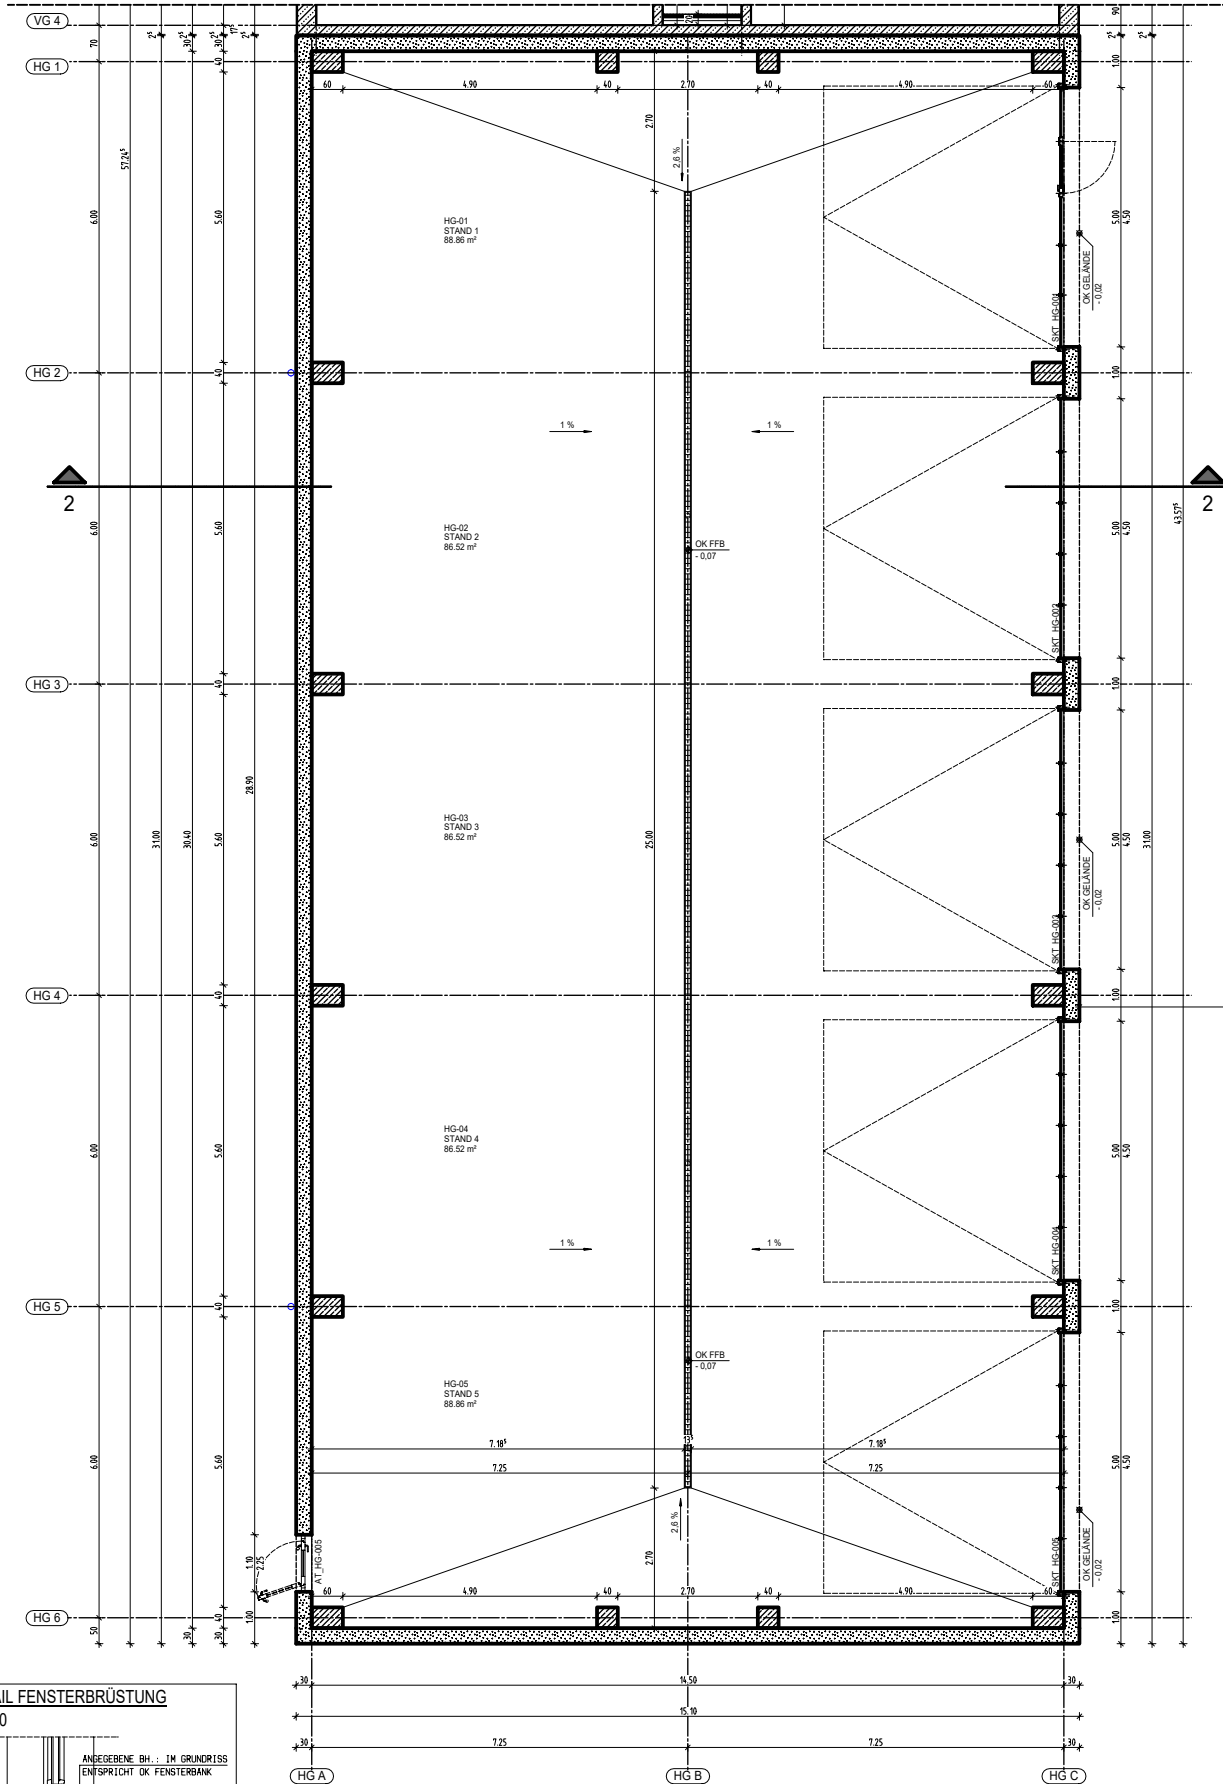


GRUNDRISS ERDGESCHOSS

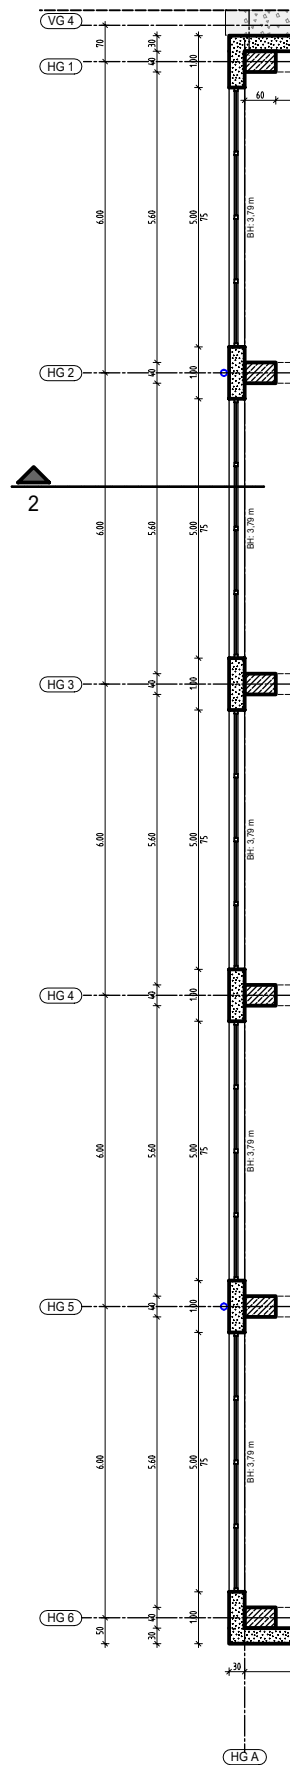

ANGEGEBENE OFFNUNGSBREITEN » ROHBAUMASZEN  
ANGEGEBENE OFFNUNGSHÖHEN GELTEN AB FFB

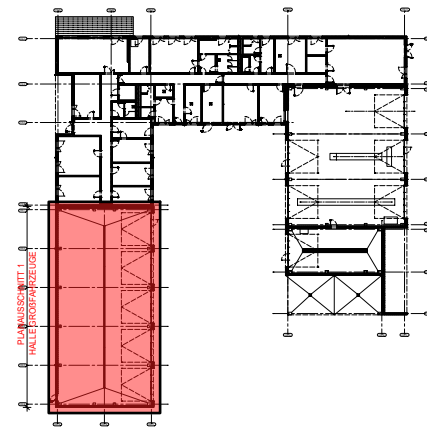

Grundfläche Räume		
HALLE GROSSEFAHRZEUGE		
HG-01	STAND 1	88.86 m²
HG-02	STAND 2	86.52 m²
HG-03	STAND 3	86.52 m²
HG-04	STAND 4	86.52 m²
HG-05	STAND 5	88.86 m²
		437.28 m²
VERWALTUNGS- / SOZIALGEBÄUDE		
VG-01	FLUR 1	44.50 m²
VG-013	FREISITZ	36.00 m²
VG-02	STRAMAT / BAUMWA	38.63 m²
VG-03	WECHSELBÜRO	28.27 m²
VG-04	STELLVERTRETER	16.69 m²
VG-05	KOLONNENFÜHRER	19.95 m²
VG-06	STRASSENMEISTER	21.14 m²
VG-07	BAUSCHREIBER	16.99 m²
VG-08	VORRAUM H	4.23 m²
VG-09	WC H	3.99 m²
VG-10	WC D	5.87 m²
VG-11	LAGER	26.68 m²
VG-12	AUFENTHALT	56.57 m²
VG-14	FLUR 2	32.83 m²
VG-15	ELT	15.65 m²
VG-16	UMKLEIDE H	38.31 m²
VG-17	VORRAUM H	7.11 m²
VG-18	WC H	8.88 m²
VG-19	WR H	13.04 m²
VG-20	PUMI	4.89 m²
VG-21	UMKLEIDE D	10.01 m²
VG-22	WC D	3.21 m²
VG-23	WR D	6.61 m²
VG-24	TROCKENRAUM	14.15 m²
VG-25	LOFTUNG	17.59 m²
		491.80 m²
WERKSTATT		
W-01	FLUR W	23.70 m²
W-02	BÜRO W	22.03 m²
W-03	VORRAUM W	4.08 m²
W-04	WC W	2.63 m²
W-05	UMKLEIDE W	10.54 m²
W-06	WR W	6.11 m²
W-07	HEIZRAUM	24.64 m²
W-08	LAGER W	82.72 m²
W-09	ÖL- UND CHEMIE	7.60 m²
W-10	BATTERIERAUM	7.49 m²
W-11	WERKSTATT	382.64 m²
W-12	WASCHHALLE	99.34 m²
W-13	WASCHPLATZ	90.20 m²
W-14	TANKANLAGE	45.84 m²
W-15	MONTAGE/REP. KLE	30.20 m²
		839.75 m²

LEGENDE:

- PORENBEON - PLANBAUPLATTEN
- PORENBEON - PLANSTEINE
- TROCKENBAU
- STAHLBEON

VORABZUG  
DIENT NUR FÜR  
KALKULATIONSZWECKEN

NEUBAU STRASSENMEISTEREI/  
GEWERBEGEBIET AN DER B178  
02708 LORAU

HALLE GROSSEFAHRZEUGE  
GRUNDRISS EG  
13.05.2024 M 1:50