


- LEGENDE:
- GRUNDSTÜCKSGRENZE
 - BAUZAUN
 - CONTAINER
 - BAUSTRASSE
 - GEPLANTE GEBÄUDE
 - BAUSTROM
 - BAUWASSER
 - BAUBELEUCHTUNG

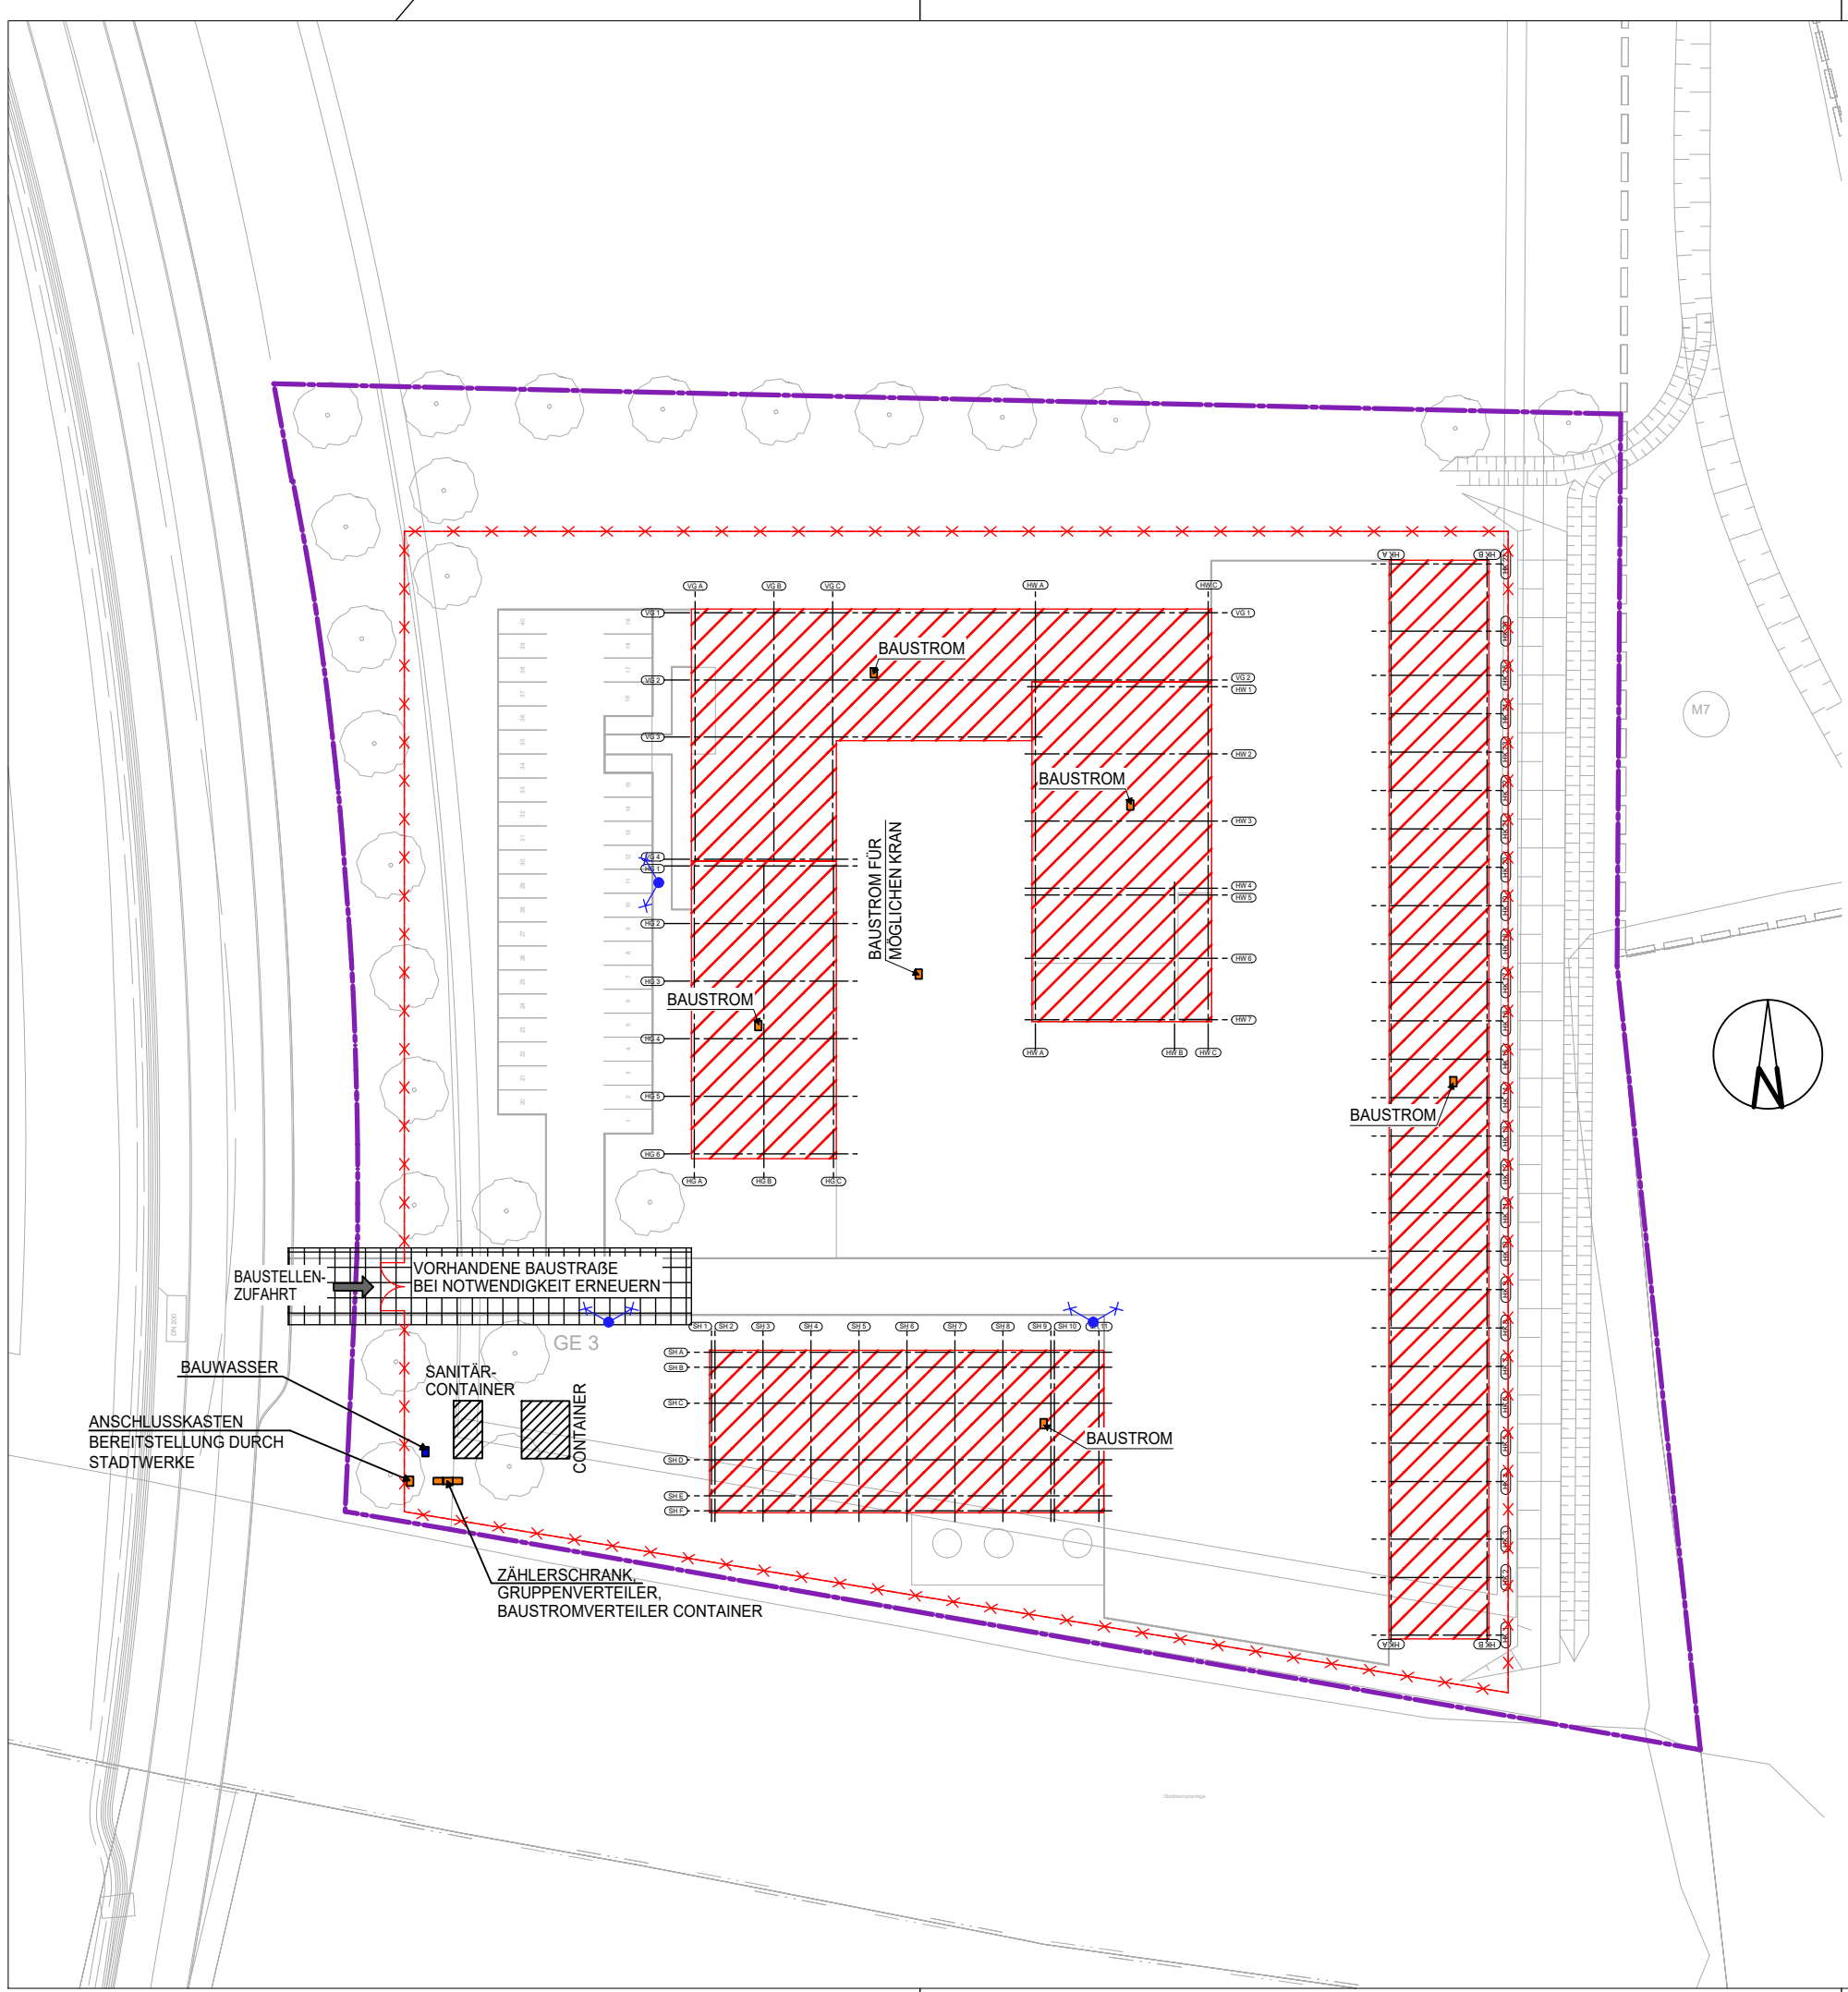

VORABZUG
DIENT NUR FÜR
KALKULATIONSZWECKEN

NEUBAU STRAßENMEISTEREI
GEWERBEGEBIET AN DER B178
02708 LÖBAU

BAUSTELLENEINRICHTUNGSPLAN
13.05.2024 M 1:500