Treppe im Raum UG.17

2 Steigungen 17/29 cm

Querschnitt M 1 : 20

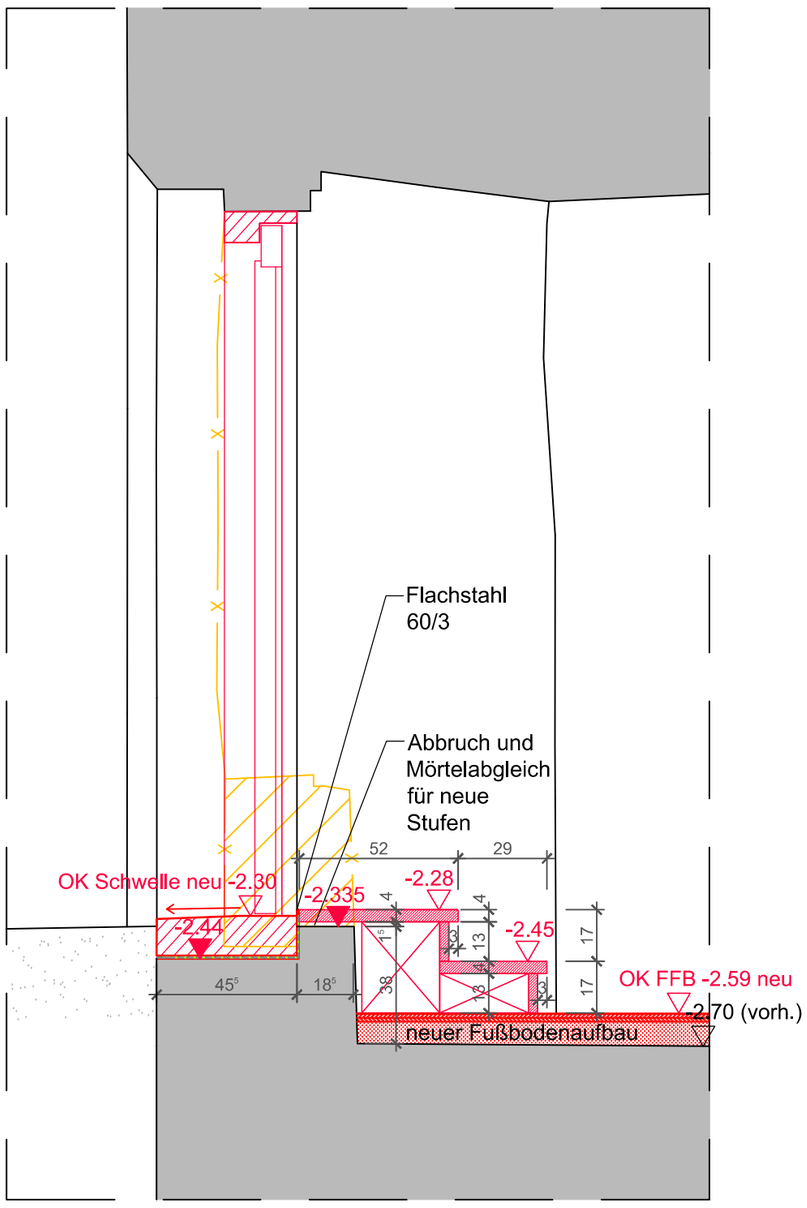

Grundriss M 1 : 20

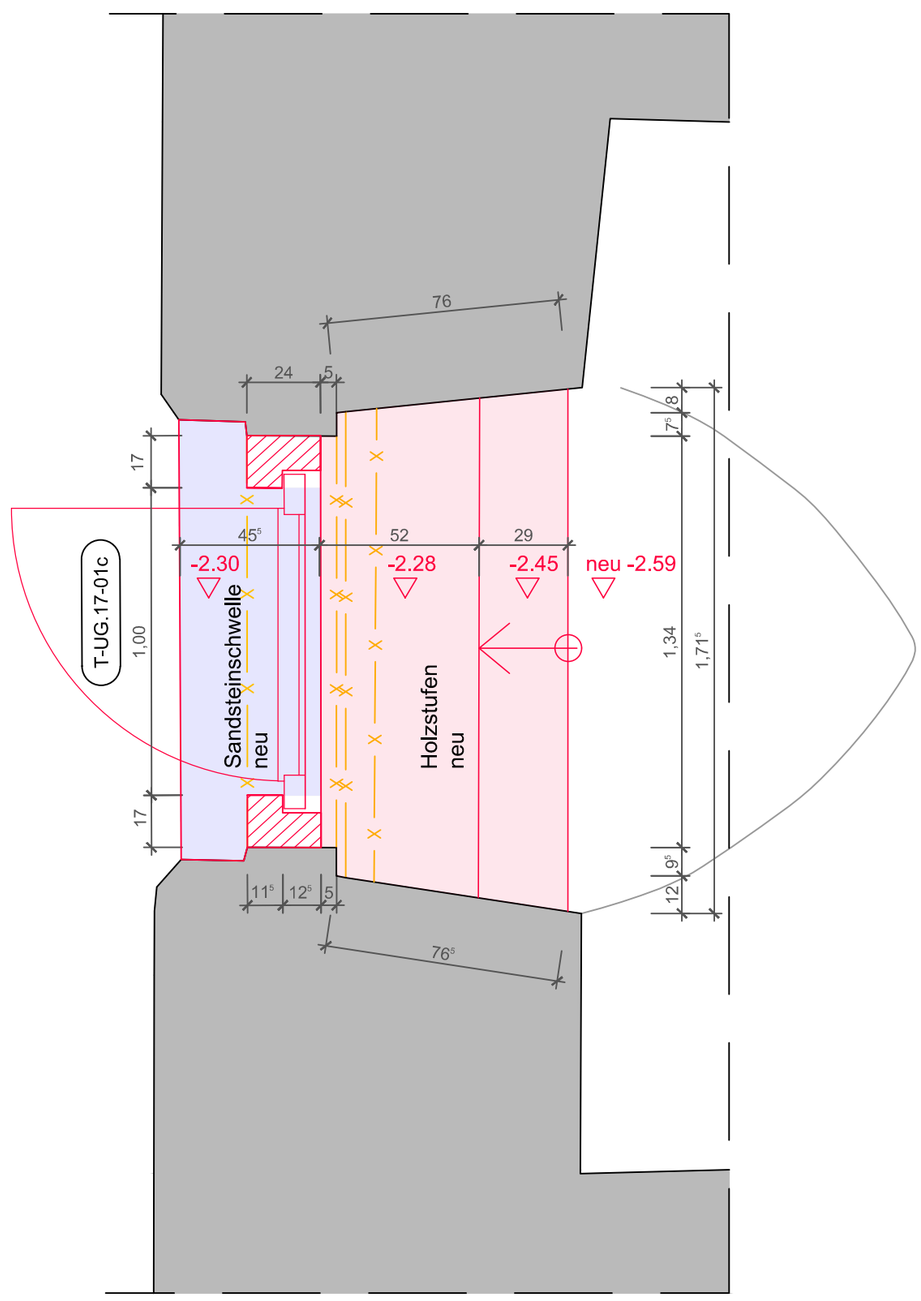

Dieser Plan gilt nur in Verbindung mit den Konstruktionsplänen der Tragwerksplanung und sämtlichen Detailplänen des Architekten und der Fachingenieure.
Alle Maße sind vom Auftragnehmer verantwortlich zu prüfen bzw. am Bau zu nehmen.
Unstimmigkeiten sind der Bauleitung vor Arbeitsbeginn mitzuteilen.
Alle Angaben über Schlitze und Durchbrüche sind vor der Ausführung vom Hauptunternehmer gemeinsam mit den Projektanten zu prüfen.
Alle Maße beziehen sich, soweit nicht anders angegeben, auf den Rohbau ohne Putz oder Verkleidung.

Index	Datum	gezeichnet	geprüft	Änderung

0000 _ 00

Projektnummer		Ph.	Ersteller	Planart	Verortung	Gebäude-teil	Plan-Nummer	Planaus-schnitt	Index	Status

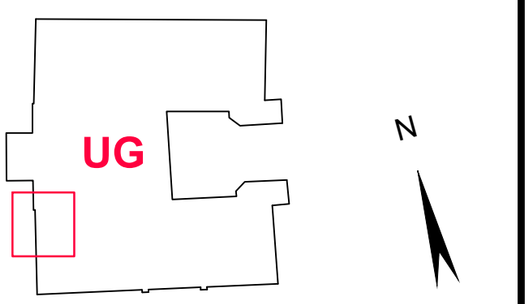

±0,00= 238,08 DHHN Raum für zusätzliche Informationen für Vermessung usw.

Projekt

Schloss Seifersdorf

Touristische Erschließung zu einem Erlebnisschloss

Bauherr: Gemeinde Wachau Teichstr. 2, 01454 Wachau	Fon: +49 3528 . 48 08-21 Fax: +49 3528 / 4808-18 email: info@wachau.de
Architektur und Hochbau:	
Tragwerksplanung:	
Technikplanung:	

Planinhalt:

A-238_Detail

Treppe im Raum UG.17

		Datum: 22.04.2025
		Maßstab: 1: 20
		Blattformat: A 2
		Datei:
Phase: Ausführungsplanung	Fachbereich:	Projektleiter:
Unterschrift Bauherr:	Unterschrift Bauvorlageberechtigter/ Projektleiter:	bearbeitet:
		gezeichnet:
		geprüft:

Arbeitsstand 22.04.25

Weitergabe sowie Vervielfältigung dieses Dokuments, Verwertung und Mitteilung seines Inhalts sind verboten, soweit nicht ausdrücklich gestattet. Zuwiderhandlungen verpflichten zu Schadenersatz. Alle Rechte für den Fall der Patent-, Gebrauchsmuster- oder Geschmacksmustereintragung vorbehalten.