Treppe im Raum 1OG.22

3 neue Steigungen 17.5/28.5 cm

Zustand 04/2025

Querschnitt M 1 : 20

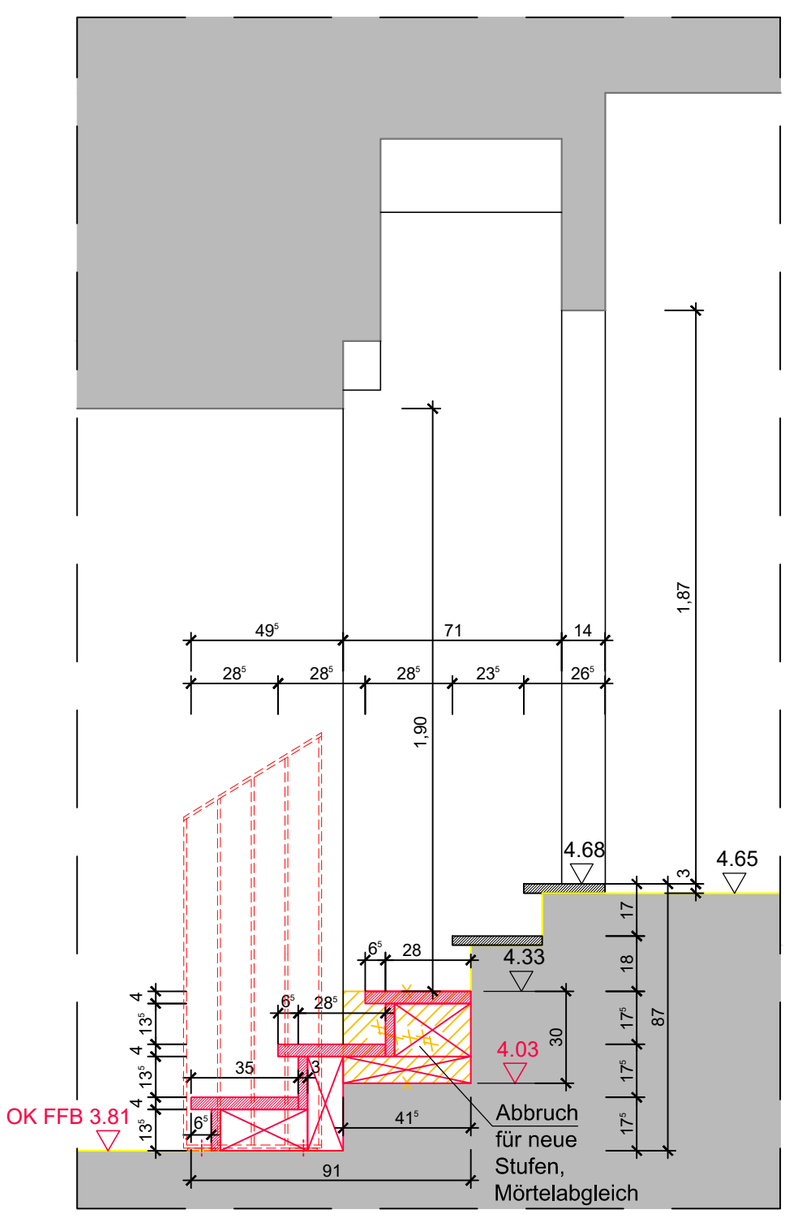

Grundriss M 1 : 20

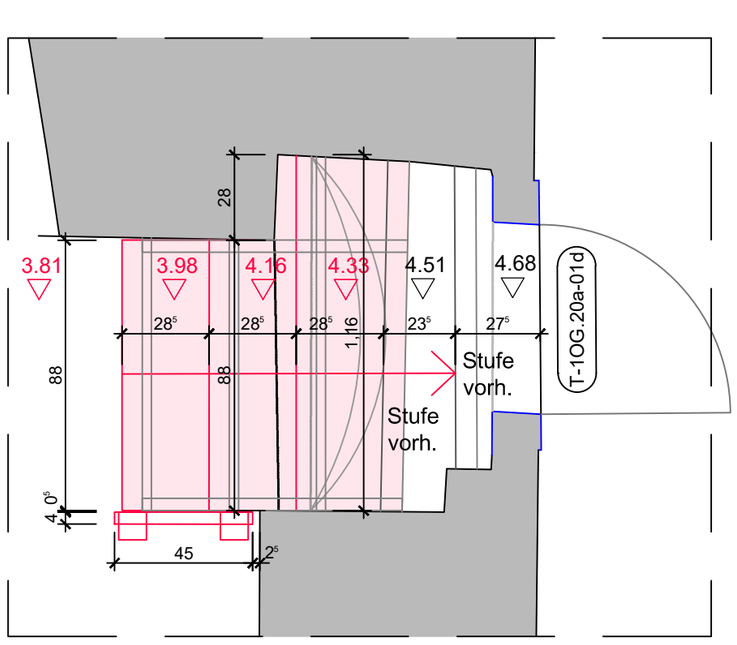

Absturzsicherung
bauseits Plan A-141__A und A.147__A

Dieser Plan gilt nur in Verbindung mit den Konstruktionsplänen der Tragwerksplanung und sämtlichen Detailplänen des Architekten und der Fachingenieure.
Alle Maße sind vom Auftragnehmer verantwortlich zu prüfen bzw. am Bau zu nehmen.
Unstimmigkeiten sind der Bauleitung vor Arbeitsbeginn mitzuteilen.
Alle Angaben über Schlitze und Durchbrüche sind vor der Ausführung vom Hauptunternehmer gemeinsam mit den Projektanten zu prüfen.
Alle Maße beziehen sich, soweit nicht anders angegeben, auf den Rohbau ohne Putz oder Verkleidung.

Index	Datum	gezeichnet	geprüft	Änderung

0000 _ 00

Projektnummer		Ph.	Ersteller	Planart	Verortung	Gebäude-teil	Plan-Nummer	Planaus-schnitt	Index	Status

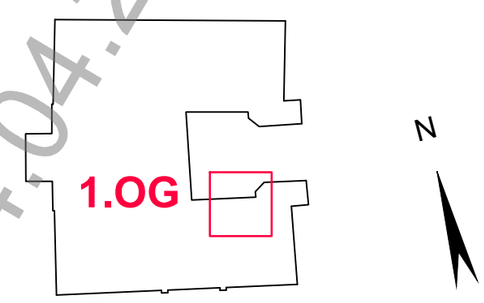

±0,00= 238,08 DHHN Raum für zusätzliche Informationen für Vermessung usw.

Arbeitsstand 04.04.25

Projekt

Schloss Seifersdorf
Touristische Erschließung zu einem Erlebnisschloss

Bauherr:
Gemeinde Wachau
Teichstr. 2, 01454 Wachau

Fon: +49 3528 . 48 08-21
Fax: +49 3528 / 4808-18
email: info@wachau.de

Architektur und Hochbau:

Tragwerksplanung:

Technikplanung:

Planinhalt:

A-237_Detail
Treppe im Raum 1OG.22

Datum: 04.04.2025
Maßstab: 1: 20
Blattformat: A 2
Datei:

Phase: Ausführungsplanung
Fachbereich:
Projektleiter:
Unterschrift Bauherr:
Unterschrift Bauvorlageberechtigter/ Projektleiter:
bearbeitet:
gezeichnet:
geprüft:

Weitergabe sowie Vervielfältigung dieses Dokuments, Verwertung und Mitteilung seines Inhalts sind verboten, soweit nicht ausdrücklich gestattet. Zuwiderhandlungen verpflichten zu Schadenersatz.
Alle Rechte für den Fall der Patent-, Gebrauchsmuster- oder Geschmacksmustereintragung vorbehalten.