



## Details M 1 : 20



Schnitt B - B

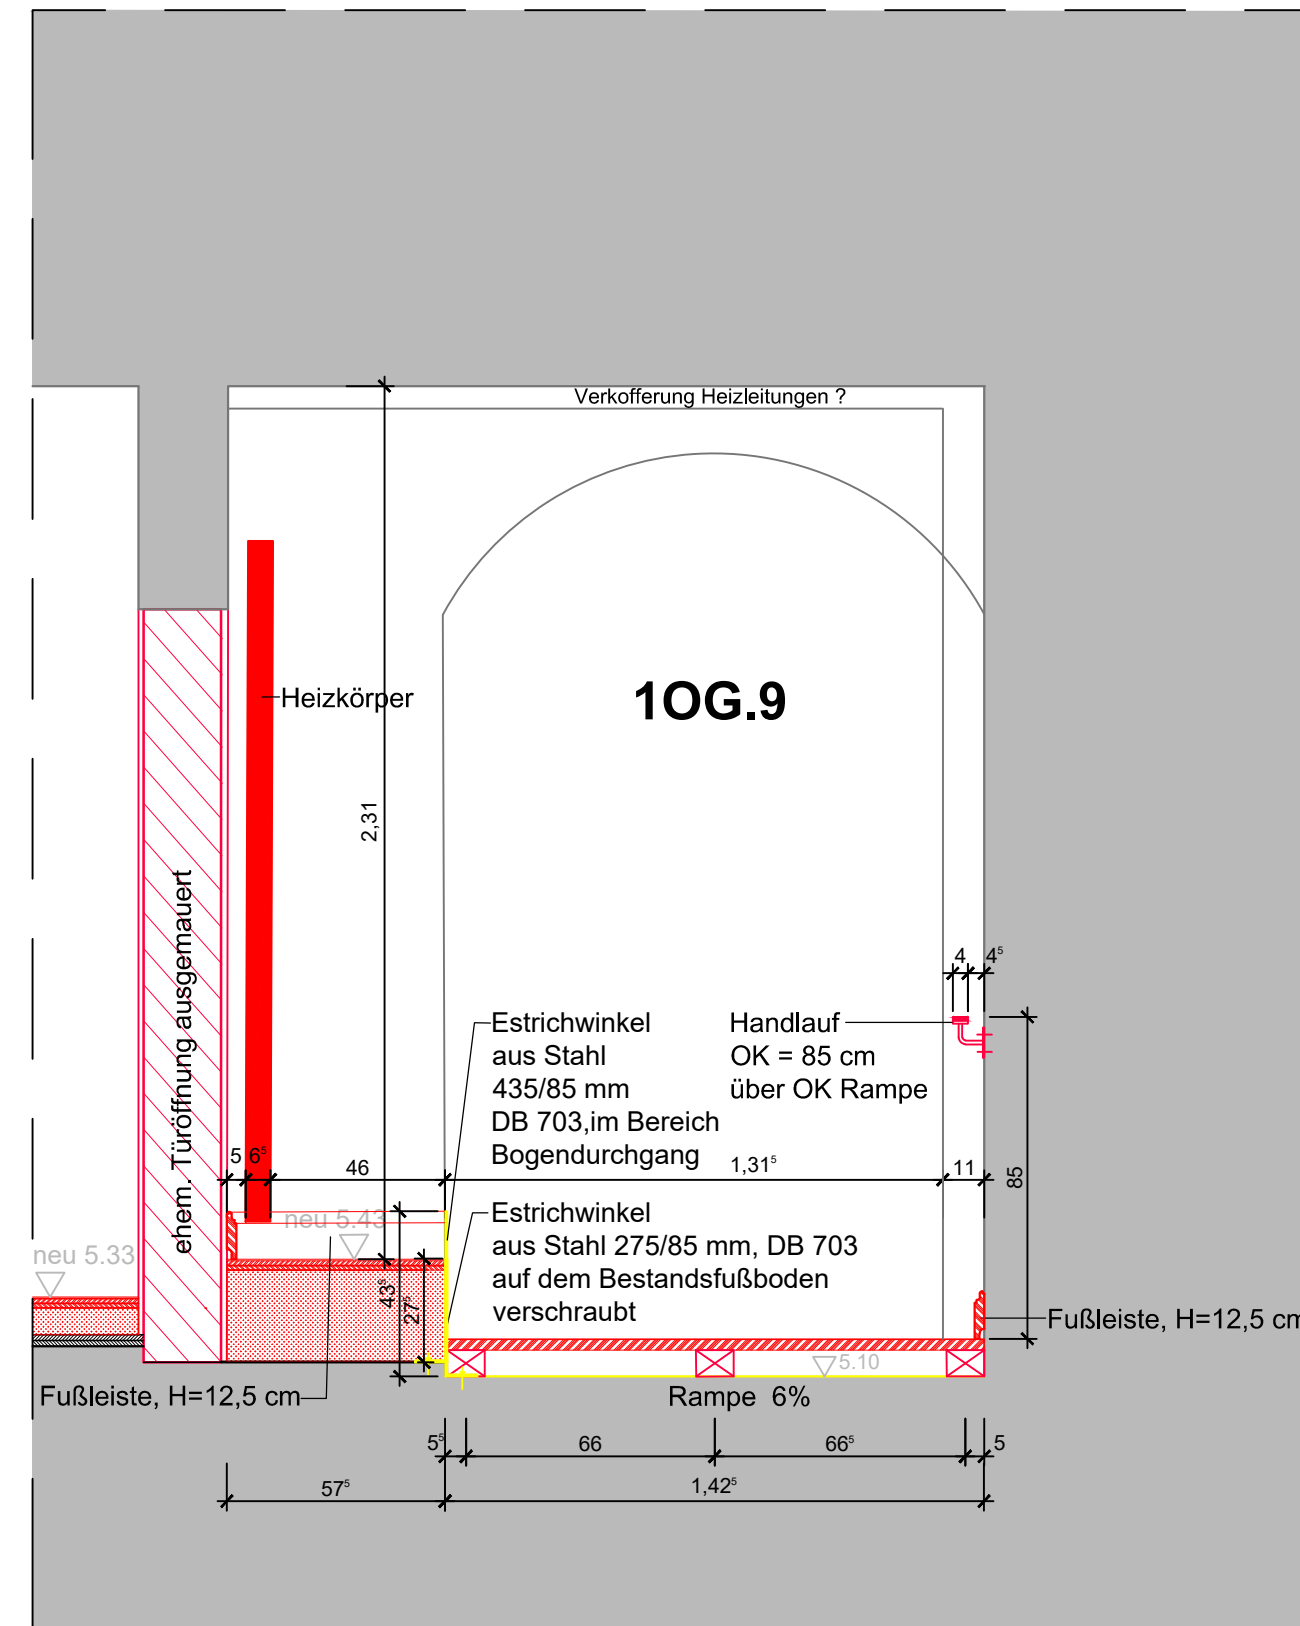

M 1 : 2

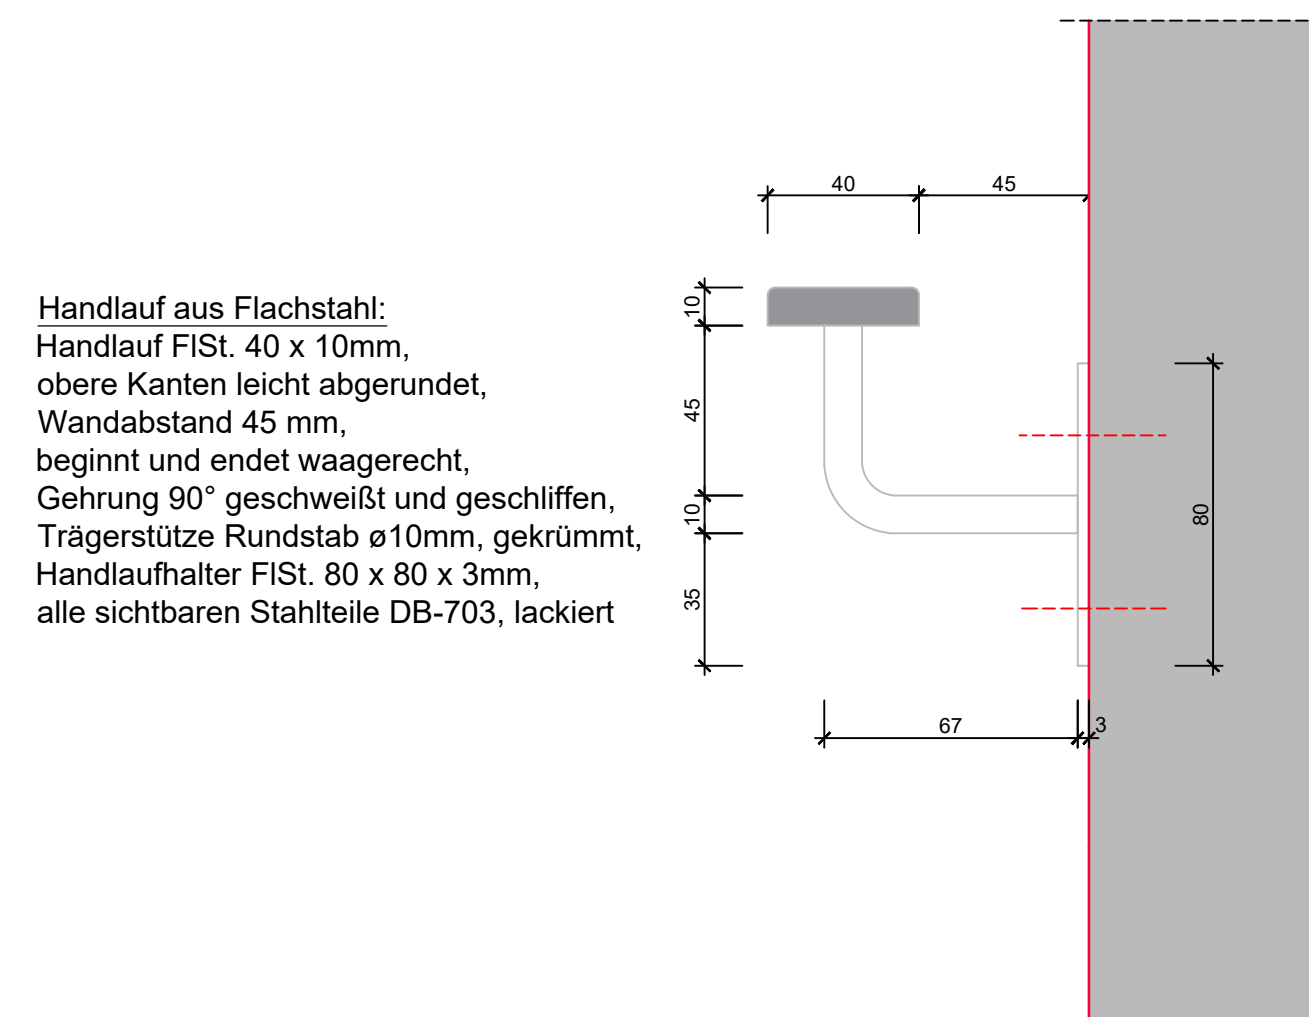

### Ausschnitt GR 1.Obergeschoss

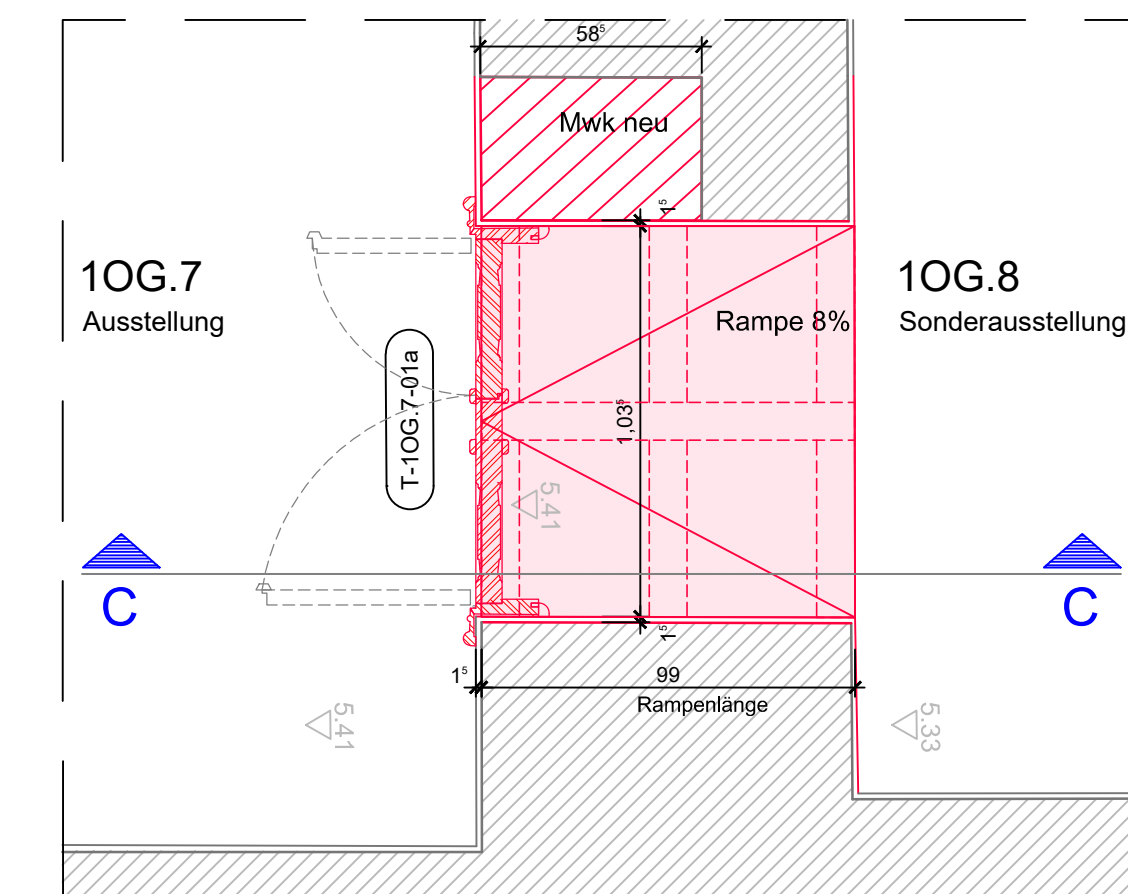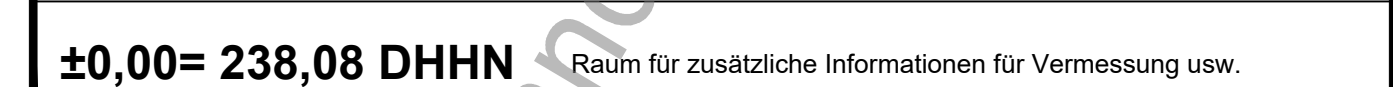[illegible][illegible]

---

# Projekt

## Schloss Seifersdorf

### Touristische Erschließung zu einem Erlebnisschloss

Bauherr:  <b>Gemeinde Wachau</b> Teichstr. 2, 01454 Wachau		Fon: +49 3528. 48 08-21 Fax: +49 3528 / 4808-16 email: <a href="mailto:info@wachau.de">info@wachau.de</a>
---	---	---

Architektur und Hochbau:	
Technische Zeichnung:	

Tragwerksplanung:	
Technikplanung:	

[illegible]

Planinhalt:	Datum: 04.03.2025
<b>A-119_Detail</b>	Modifiziert: 1.20.11.2
<b>Rampe im Raum 10G.9</b>	Bauformel: 100 x 59,4 cm
<b>Rampe zw. Raum 10G.7 und 10G.8</b>	Datst:

Phase: Ausführungsplanung	Fachbereich:	Projektleiter:
Unterschrift Bauherr:	Unterschrift Bauvorlagenberechtigter Projektleiter:	bearbeitet
		gezeichnet
		geprüft

Weitergabe sowie Vervielfältigung dieses Dokuments, Verwertung und Mitteilung seines Inhalts sind verboten, soweit nicht ausdrücklich gestattet. Zuwiderhandlungen verpflichten zu Schadenersatz.  
Alle Rechte für den Fall der Patent-, Gebrauchsmuster- oder Geschmacksmusterertragung vorbehalten.