




Schnitt 1 vom Flur EG.14 M 1 : 20

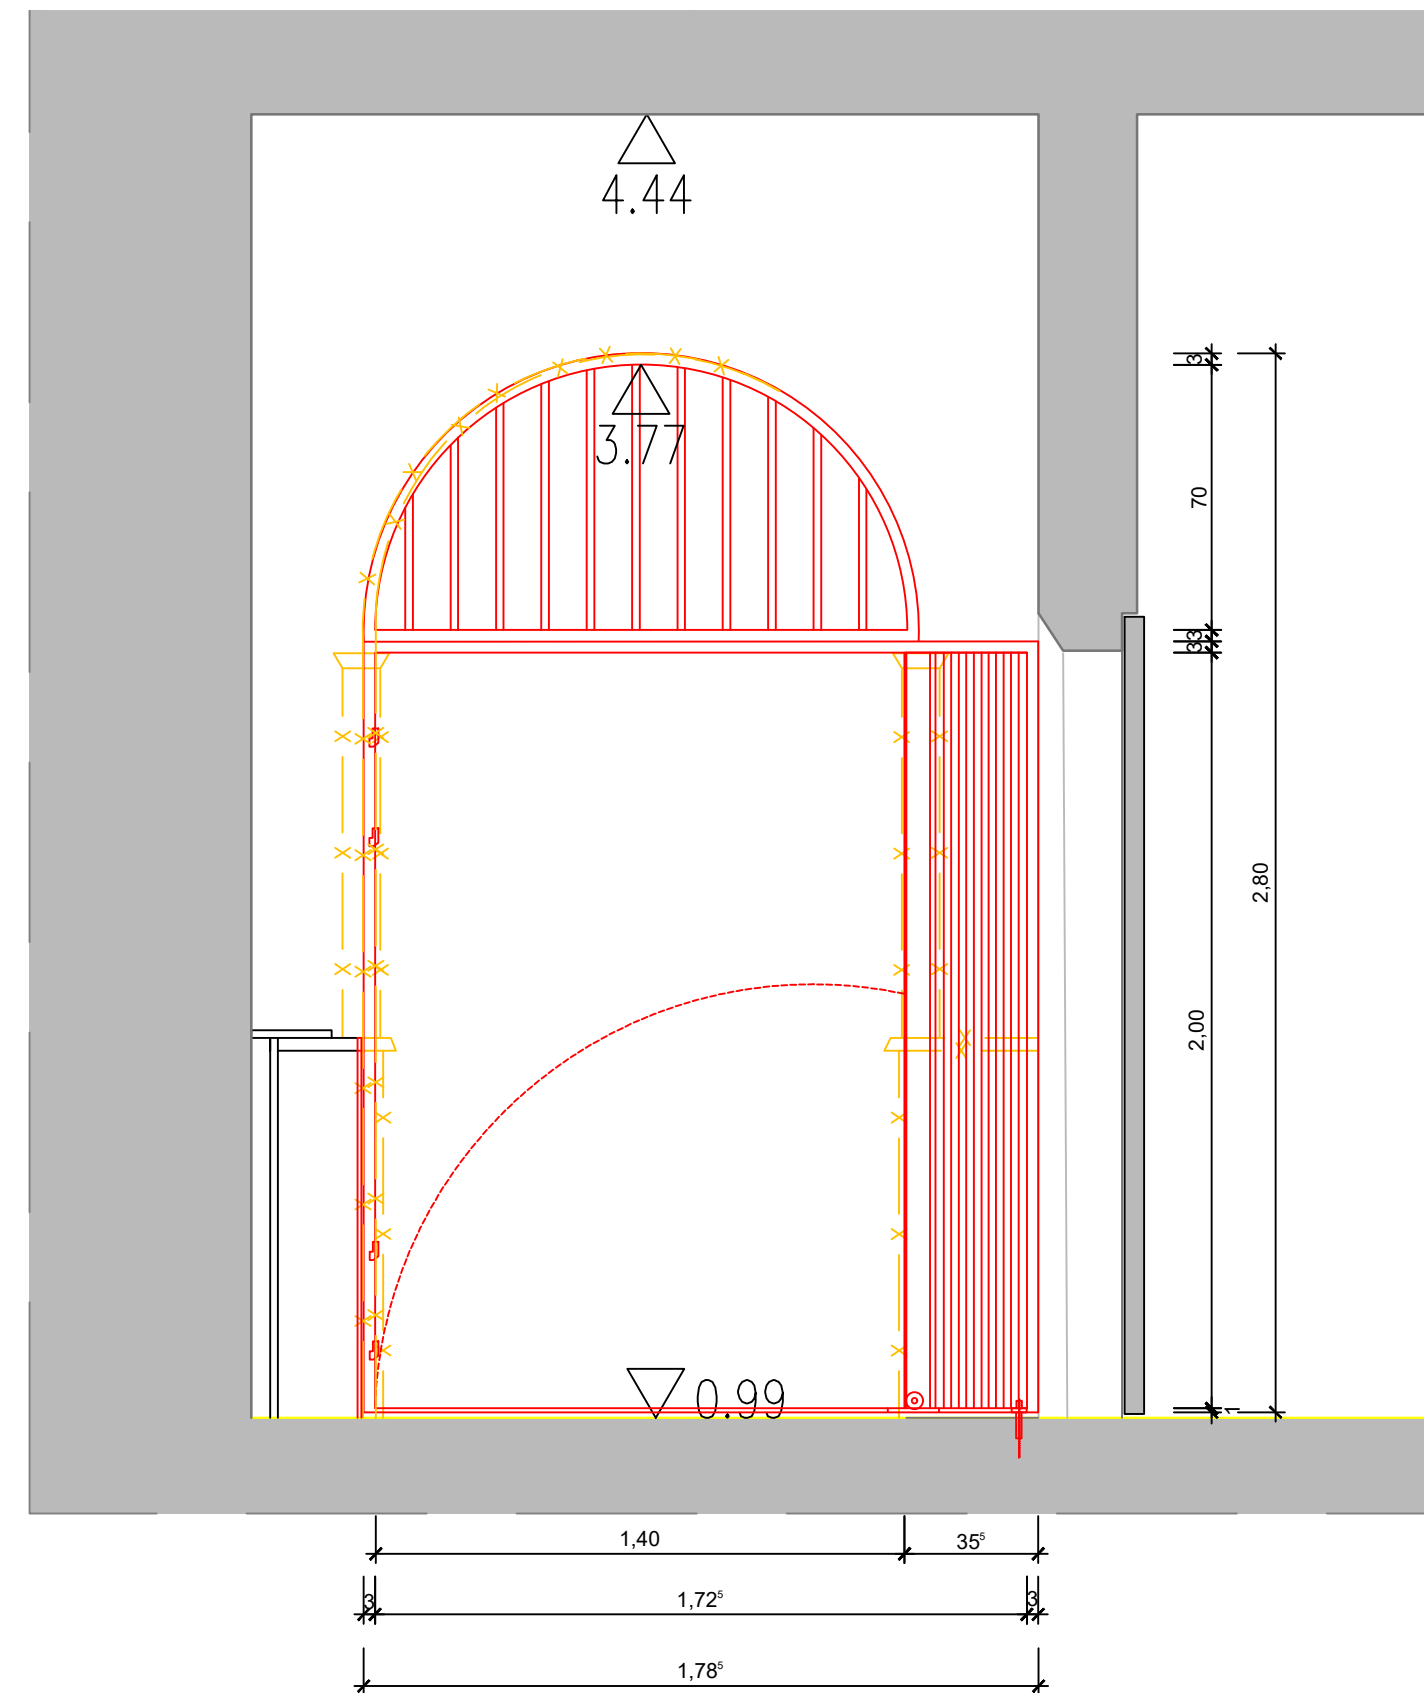

Schnitt 2 vom Flur EG.20 M 1 : 20

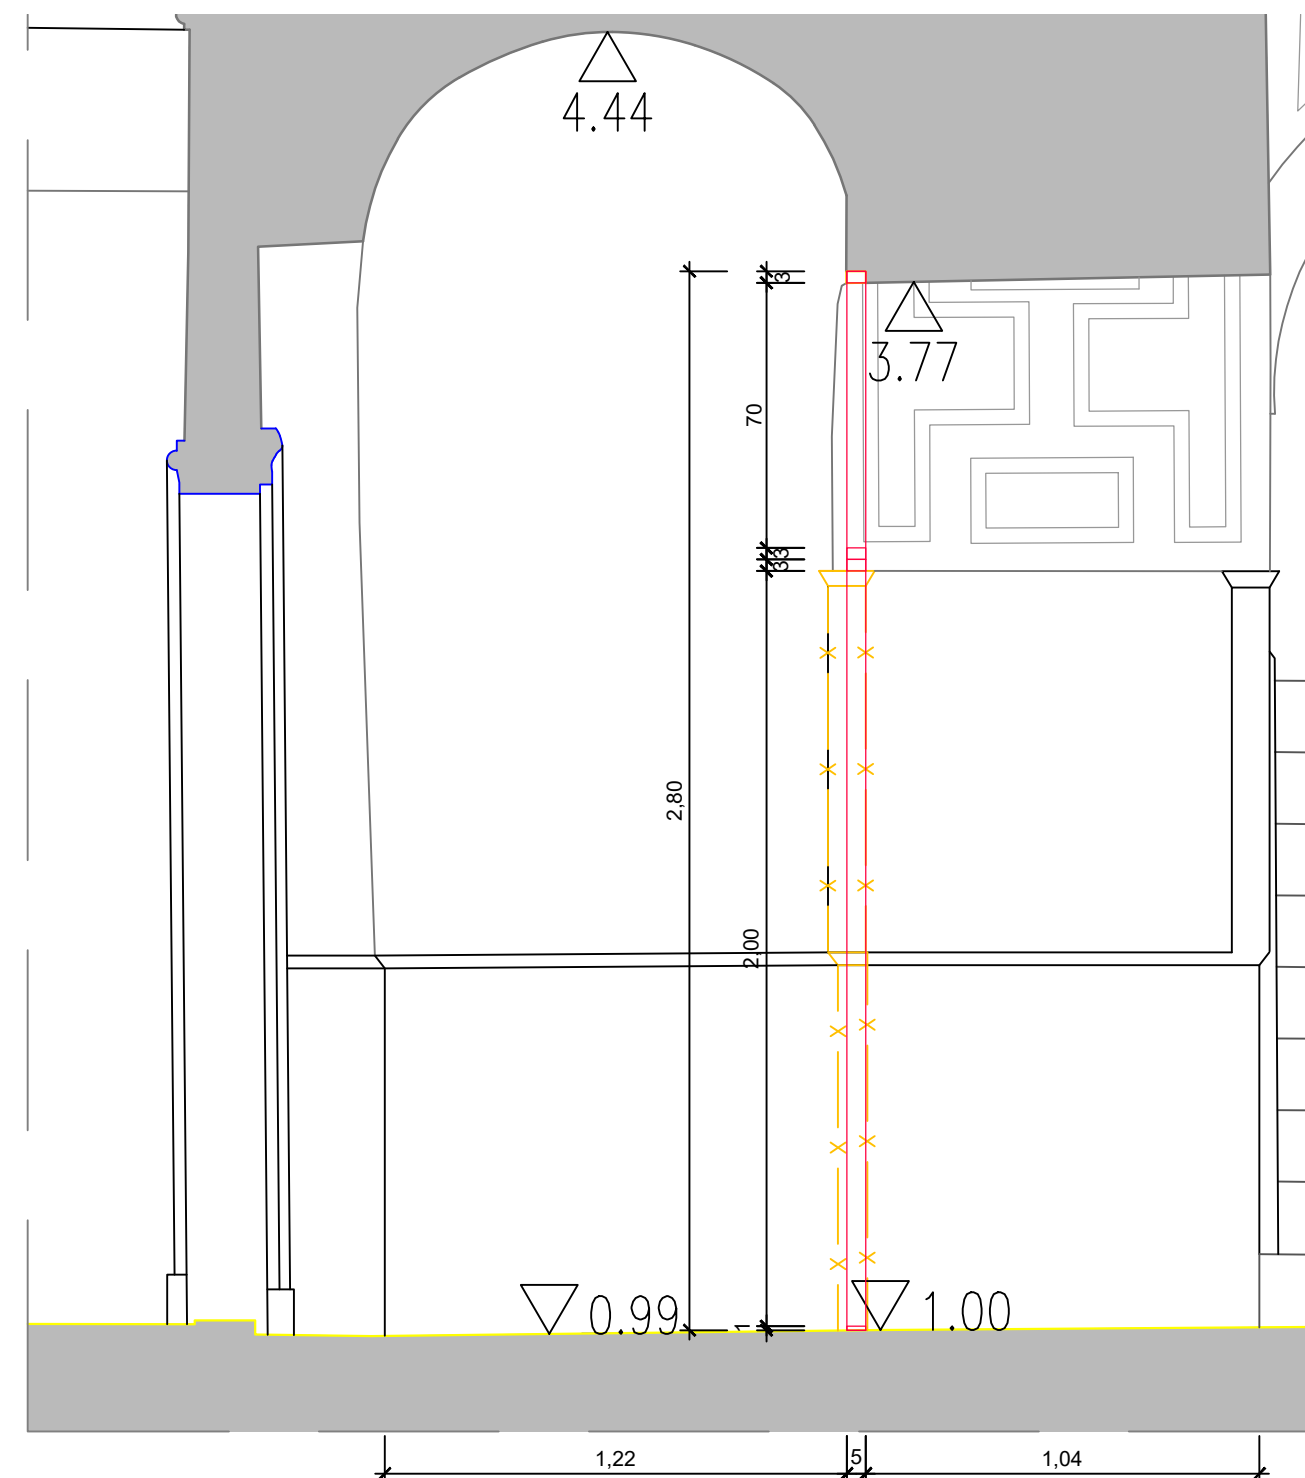

Projektnummer	Ph.	Ersteller	Planart	Verortung	Gebäude- teil	Plan-Nummer	Planus- schritt	Index	Status
---------------	-----	-----------	---------	-----------	------------------	-------------	--------------------	-------	--------

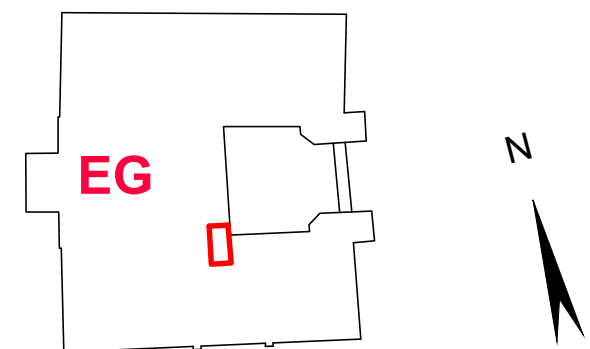

Projekt

Schloss Seifersdorf

Touristische Erschließung zu einem Erlebnisschloss



Fon: +49 3528 . 48 08-21
Fax: +49 3528 / 4808-18
email: info@wachau.de

Architektur und Hochbau:

Tragwerksplanung:

Technikplanung:

Planinhalt:

A-127 Scherengitter

T-EG.14-01d

Datum:

16.08.2024

Maßstab:

1:20

Blattformat: 600 x 150 mm

Phase:

Ausführungsplanung

Unterschrift Bauherr:

Fachbereich:	
--------------	--

Projektleiter:	
----------------	--

1. **Introduction**

bearbeitet:	
-------------	--

1990 1991 1992 

gezeichnet:

Page 10 of 10

Weitergabe sowie Vervielfältigung dieses Dokuments, Verwertung und Mitteilung seines Inhalts sind verboten, soweit nicht ausdrücklich gestattet. Zuwiderhandlungen verpflichten zu Schadenersatz.
Alle Rechte für den Fall der Patent-, Gebrauchsmuster- oder Geschmacksmustereintragung vorbehalten.