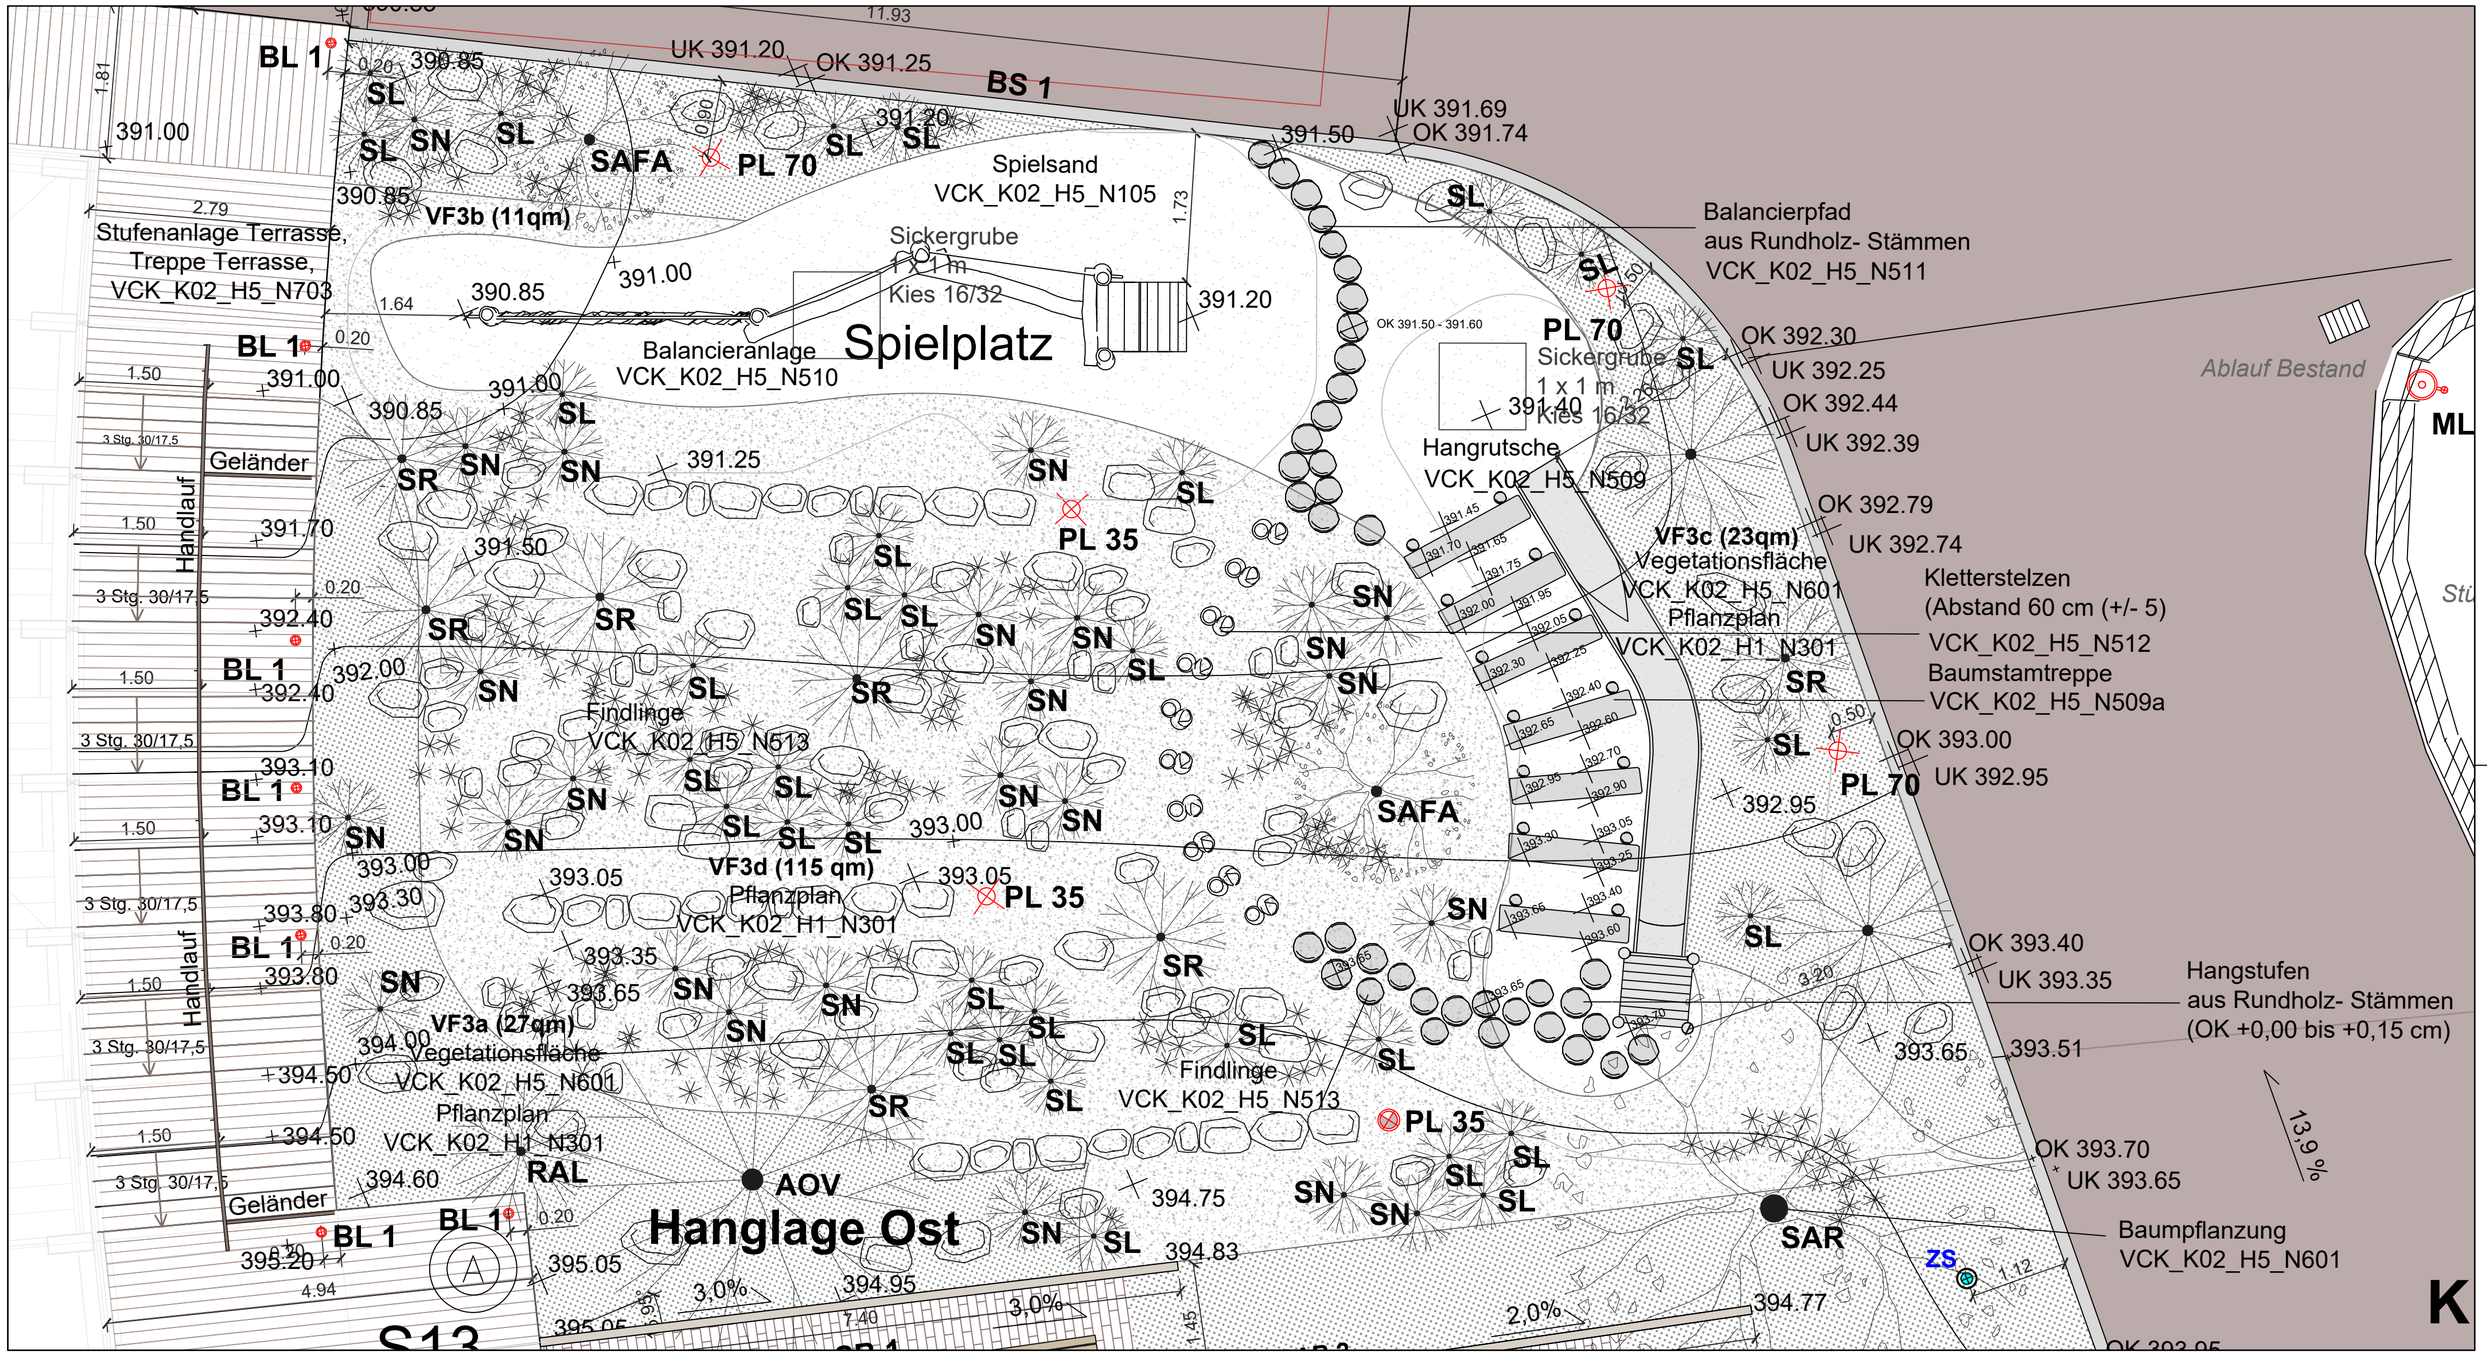

LEGENDE

Bestand

- 394.93 Bestandshöhe
- Bestandsbaum, Erhalt

Planung

- 395.20 Planungshöhe
- 4,0% Planungsgefälle

befestigte Flächen

- Holzterrasse
- Friedewalder Quarzsandsteinbelag
- wassergebundene Wegedecke
- Asphalt Anliegerstraße
- Drainasphalt Parkplatz
- Asphalt Parkplatz
  Asphalt ÖPNV-Haltestelle
- Straßenbankett
- Granitpflaster
- BS 1 Granitbordstein, 15/250 mm
  Länge 100 cm
- RE 1 Randeinfassung aus rotem Sandstein,
  rot , 10 cm breit

Ausstattung

- SB 1 Sitzbank, Modell COSI BN 30
  aus Holz und Stahl, 3 mm feuerverzinkt und
  pulverbeschichtet in RAL nach Bemusterung
- SB 2 Sitzbank, Modell COSI PL 20
  aus Holz und Stahl, 3 mm feuerverzinkt und
  pulverbeschichtet in RAL nach Bemusterung
- PS Picknick-Set, Modell Plane
  aus Holz und Stahl, 3 mm feuerverzinkt und
  pulverbeschichtet in RAL nach Bemusterung
- AB Abfallbehälter aus Stahl, 3 mm feuerverzinkt und
  pulverbeschichtet in RAL nach Bemusterung
- SM 1 Stützmauer, Planung
- LS 2 Blindenleitsystem aus Rippen
- Behindertenparkplatz

Technische Anlagen

- PL 35 Pollerleuchte H=35 cm
- PL 70 Pollerleuchte H=70 cm
- ML 1 Mastleuchte
- BL 1 Bodeneinbauleuchte Terrasse
- Hofablauf B250
  HA
- Entwässerungsrinne B250
  ER 1
- offene Entwässerungsrinne aus Rinnenpflaster
  ER 2
- offene Entwässerungsrinne aus Granit, Kleinpflaster 9/11
  ER 3
- Zapfstelle, Planung
  ZS
- Ladestation Autos
- Ladestation Fahrräder
- Parkscheinautomat
- Verteilerschrank
- Fahrradreparaturstelle
- Auslaufschacht DN1000,
  PVC bzw. Beton Schachtdeckel B125
- Zulaufschacht DN1000,
  PVC Schachtdeckel DN400
- Probeentnahmeschacht DN1000,
  Beton Schachtdeckel DN400
- Einlaufschacht DN1000,
  Beton Schachtdeckel DN610,
  B125 mit Einlauffrost
- RW-Kontrollschacht DN1000,
  Beton Schachtdeckel DN400
- RW-Kontrollschacht DN1000,
  Beton mit Rückstauklappe
  Schachtdeckel DN400
- Abscheider Klasse I DN2500,
  Beton Schachtdeckel DN400
- Aus- bzw. Zulaufschacht DN600,
  PP Schachtdeckel DN400
- Sickerschacht DN3000,
  Beton Schachtdeckel DN400

Vegetation

- Baumpflanzung, Laubbaum
- SAR *Sorbus aria*, Gewöhnliche Mehlbeere
- SAFA *Sorbus aucuparia 'Fastigiata'*, Säulen-Vogelbeere
- AL *Amelanchier lamarckii*, Kupfer-Felsenbirne
- Strauchpflanzung, Solitärsträucher
- RAL *Ribes alpinum*, Alpen-Johannisbeere
- AOV *Amelanchier ovalis*, Gewöhnliche Felsenbirne
- VLA *Viburnum lantana*, Wollige Schneeball
- SR *Salix rosmarinifolia*, Rosmarinweide
- SL *Salix lonata*, Wollweide
- SN *Salix repens var. nitida* Silber-Kriechweide
- *Luzula*, Hainsimsen
- Rasenfläche
  RF
- Vegetationsfläche
  VF
- mineralischer Mulch
  MM
- Fallschutzsand Spielplatz
  FSS

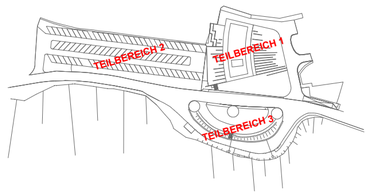

BAUGRUNDSTÜCK
Gemarkung Steinthaleben, Flur 11, Flurstücksnummer 13/15

Revision: Thema: Date:

Ausführungsplanung

602 / Neubau eines Besucherzentrums auf dem Kyffhäuser

Kyffhäuser 1, 99707 Kyffhäuserland, Deutschland

VORABZUG

N

Cobe Cobe A/S Orientkaj 4 st.. 2150 Nordhavn		Plannummer: VCK_K02_H1_N203
Bauherr: Kyffhäuser-Stiftung		Datum: 10.12.2024
		Revision:
Planinhalt: Lageplan Spielplatz am Gebäude (Teilbereich 1)		Rev. Datum:
		Maßstab: 1:50
Gezeichnet: dkd / kwi	Geprüft: kwi	Genehmigt:	Format: 594 x 480 mm