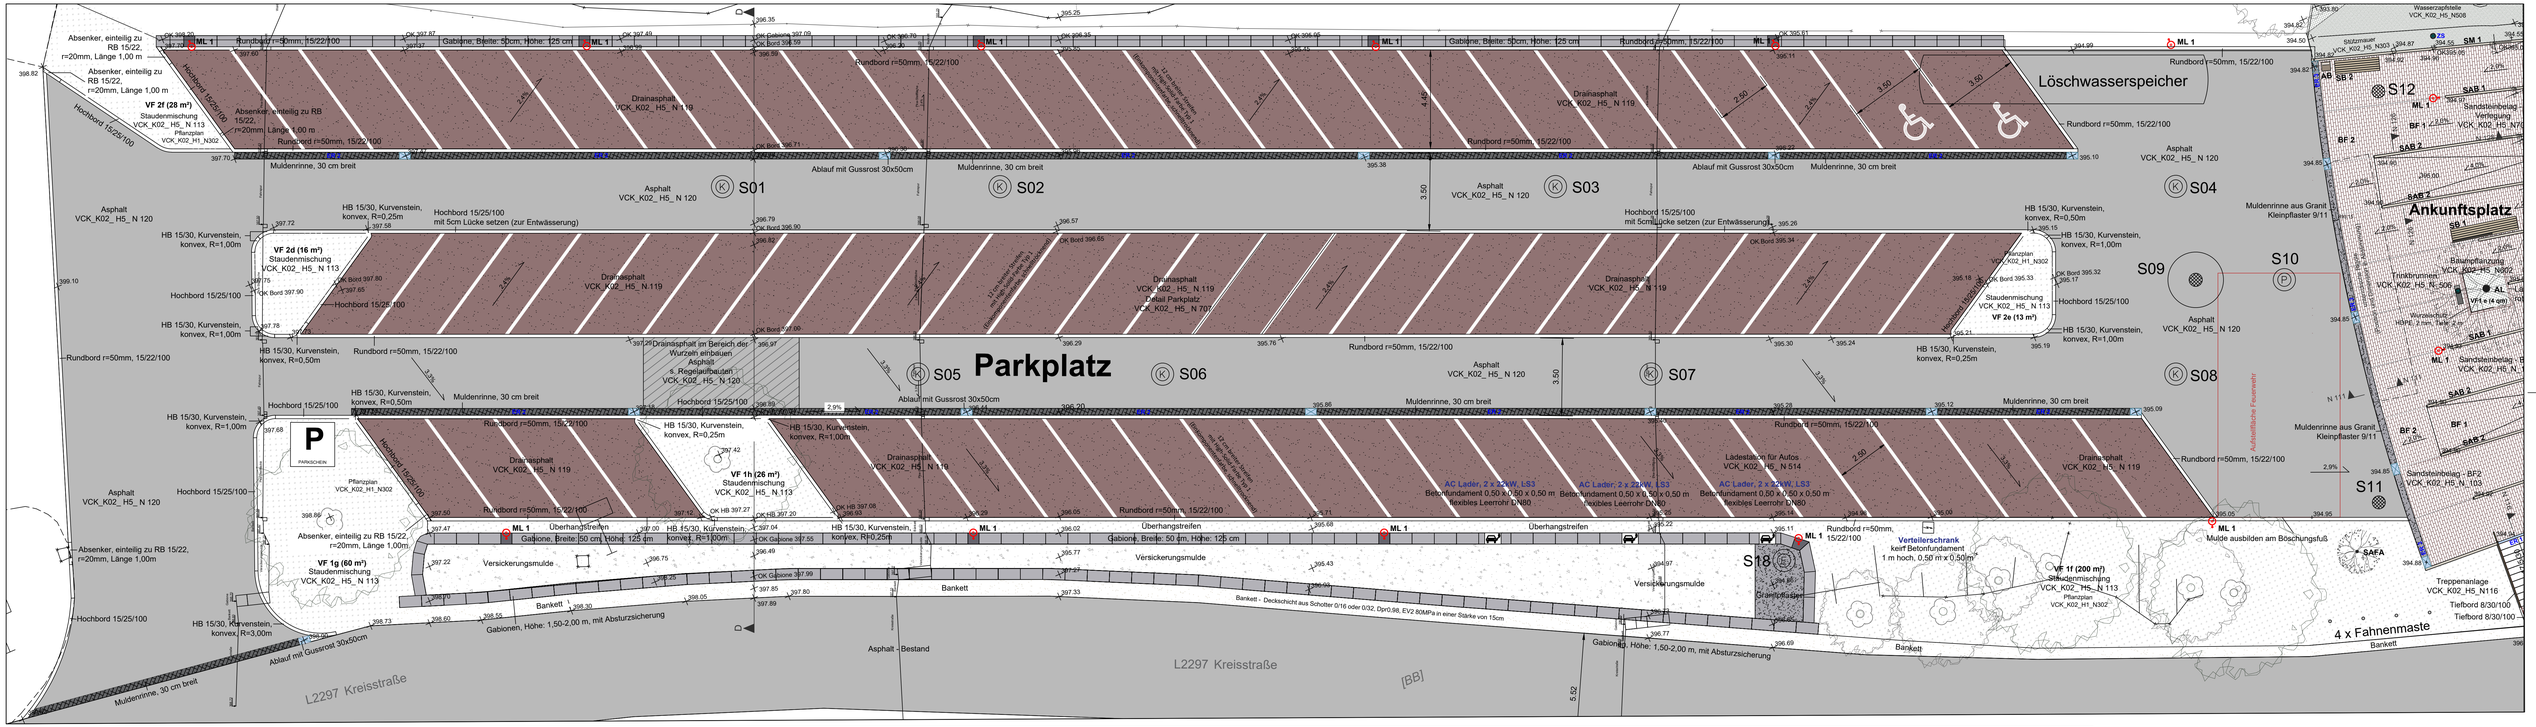

LEGENDE

Bestand

- 394.93 Bestandshöhe
- Bestandsbaum, Erhalt

Planung

- 395.20 Planungshöhe
- 4.0% Planungsgefälle

befestigte Flächen

- Holzterrasse
- Friedewalder Quarzsandsteinbelag
- wassergebundene Wegedecke
- Asphalt Anliegerstraße
- Drainasphalt Parkplatz
- Asphalt Parkplatz Asphalt ÖPNV-Haltestelle
- Straßenbankett
- Granitpflaster
- BS 1 Granitbordstein, 15/250 mm Länge 100 cm
- RE 1 Randeinfassung aus rotem Sandstein, rst., 10 cm breit

Ausstattung

- SB 1 Sitzbank, Modell COSI BN 30 aus Holz und Stahl, 3 mm feuerverzinkt und pulverbeschichtet in RAL nach Bemusterung
- SB 2 Sitzbank, Modell COSI PL 20 aus Holz und Stahl, 3 mm feuerverzinkt und pulverbeschichtet in RAL nach Bemusterung
- PS Picknick-Set, Modell Plane aus Holz und Stahl, 3 mm feuerverzinkt und pulverbeschichtet in RAL nach Bemusterung
- AB Abfallbehälter aus Stahl, 3 mm feuerverzinkt und pulverbeschichtet in RAL nach Bemusterung
- SM 1 Stützmauer, Planung
- LS 2 Blinderleitsystem aus Rippen
- Behindertenparkplatz

Technische Anlagen

- PL 20 Pollerleuchte H=35 cm
- PL 70 Pollerleuchte H=70 cm
- ML 1 Mastleuchte
- BL 1 Bodeneinbauleuchte Terrasse
- Holzbauof B250 HA
- Entwässerungsrinne B250 ER 1
- offene Entwässerungsrinne aus Rinnenpflaster ER 2
- offene Entwässerungsrinne aus Granit, Kleinpflaster 9/11 ER 3
- Zapfstelle, Planung ZS
- Ladestation Autos
- Ladestation Fahrräder
- P Parkscheinautomat
- Verteilerschrank
- Fahrradreparaturstelle
- A Auslaufschacht DN1000, PVC bzw. Beton Schachtdeckel B125
- Z Zulaufschacht DN1000, PVC Schachtdeckel DN400
- P Probeentnahmeschacht DN1000, Beton Schachtdeckel DN400
- E Einlaufschacht DN1000, Beton Schachtdeckel DN610, B125 mit Einlaufrost
- K RW-Kontrollschacht DN1000, Beton Schachtdeckel DN400
- Ø RW-Kontrollschacht DN1000, Beton mit Rückstauklappe Schachtdeckel DN400
- Abscheider Klasse I DN2500, Beton Schachtdeckel DN400
- Aus- bzw. Zulaufschacht DN600, PP Schachtdeckel DN400
- Sickerschacht DN3000, Beton Schachtdeckel DN400

Vegetation

- Baumpflanzung, Laubbaum
- SAR Sorbus aria, Gewöhnliche Mehlbeere
- SAFA Sorbus aucuparia 'Fastigiata', Säulen-Vogelbeere
- AL Amelanchier lamarckii, Kupfer-Felsenbirne
- Strauchpflanzung, Solitärsträucher
- RAL Ribes alpinum, Alpen-Johannisbeere
- AOV Amelanchier ovalis, Gewöhnliche Felsenbirne
- VLA Viburnum lantana, Wollige Schneeball
- SR Salix rosmarinifolia, Rosmarinweide
- SL Salix lanata, Wollweide
- SN Salix repens var. nitida Silber-Kriechweide
- Corylus, Haselnüssen
- Rasenfläche RF
- Vegetationsfläche VF
- mineralischer Mulch MM
- Fallschutzsand Spielplatz FSS

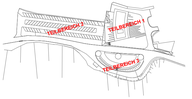

BAUGRUNDSTÜCK
Gemarkung Steinthaleben, Flur 11, Flurstücksnummer 13/15

Revision:	Thema:	Date:
	Ausführungsplanung	

602 / Neubau eines Besucherzentrums auf dem Kyffhäuser
Kyffhäuser 1, 99707 Kyffhäuserland, Deutschland

VORABZUG

Cobe A/S Orientkaj 4 st., 2150 Nordhavn

Bauherr: Kyffhäuser-Stiftung	Plannummer: VCK_K02_H1_N 204
	Datum: 10.12.2024
	Revision:
Planinhalt: Lageplan Außenanlagen Parkplatz (Teilbereich 2)	Rev. Datum:
	Maßstab: 1:100
Gezeichnet: dkd / kwi — Geprüft: kwi — Genehmigt:	Format: 1160 x 480 mm