




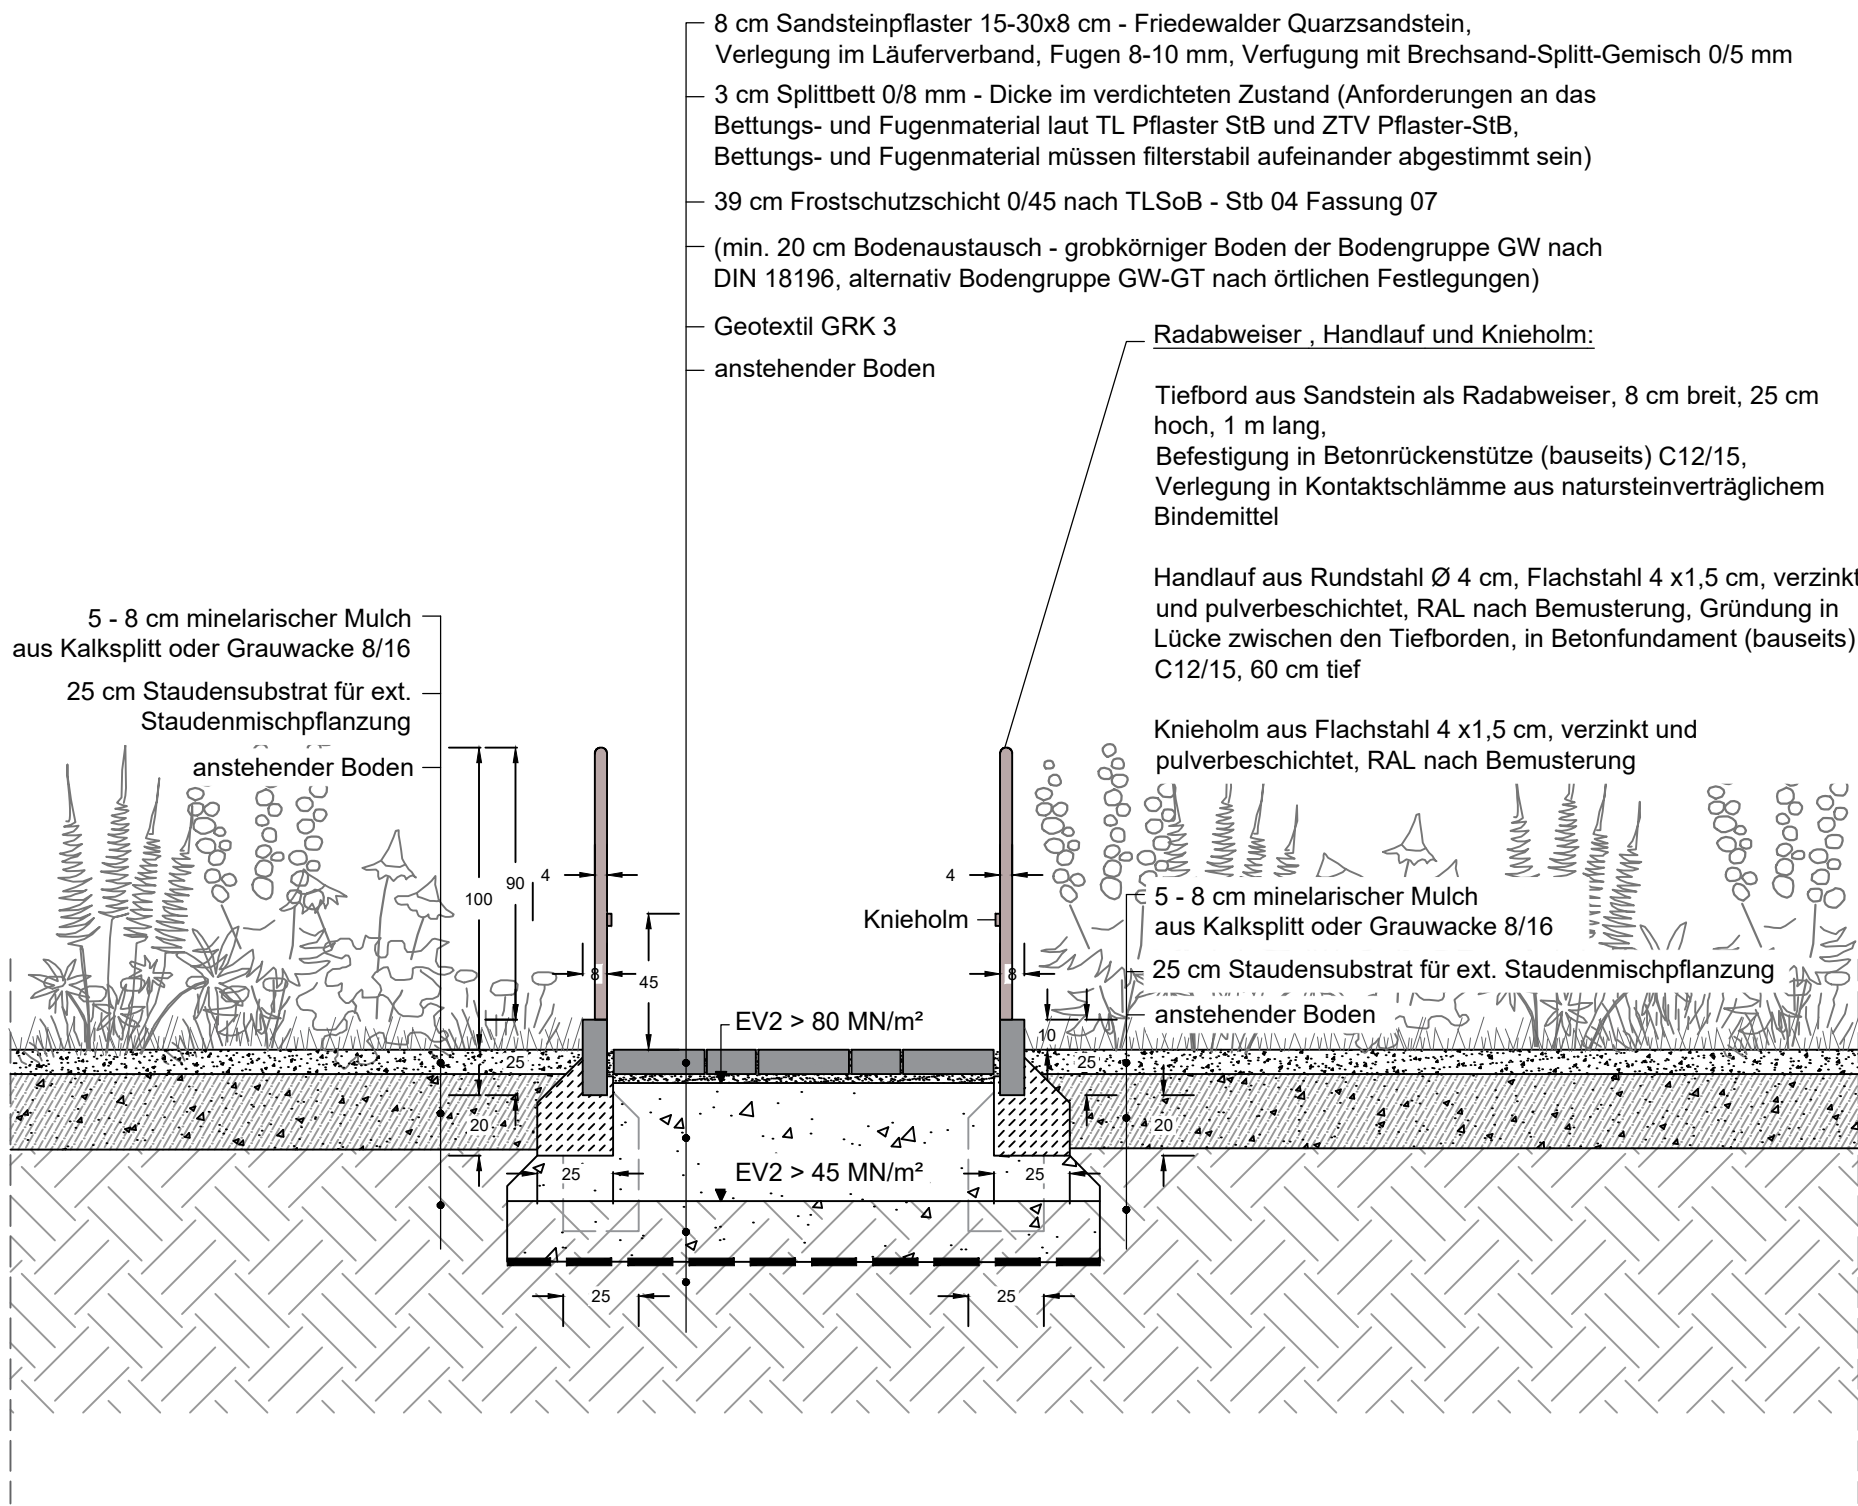

Querschnitt M1:25

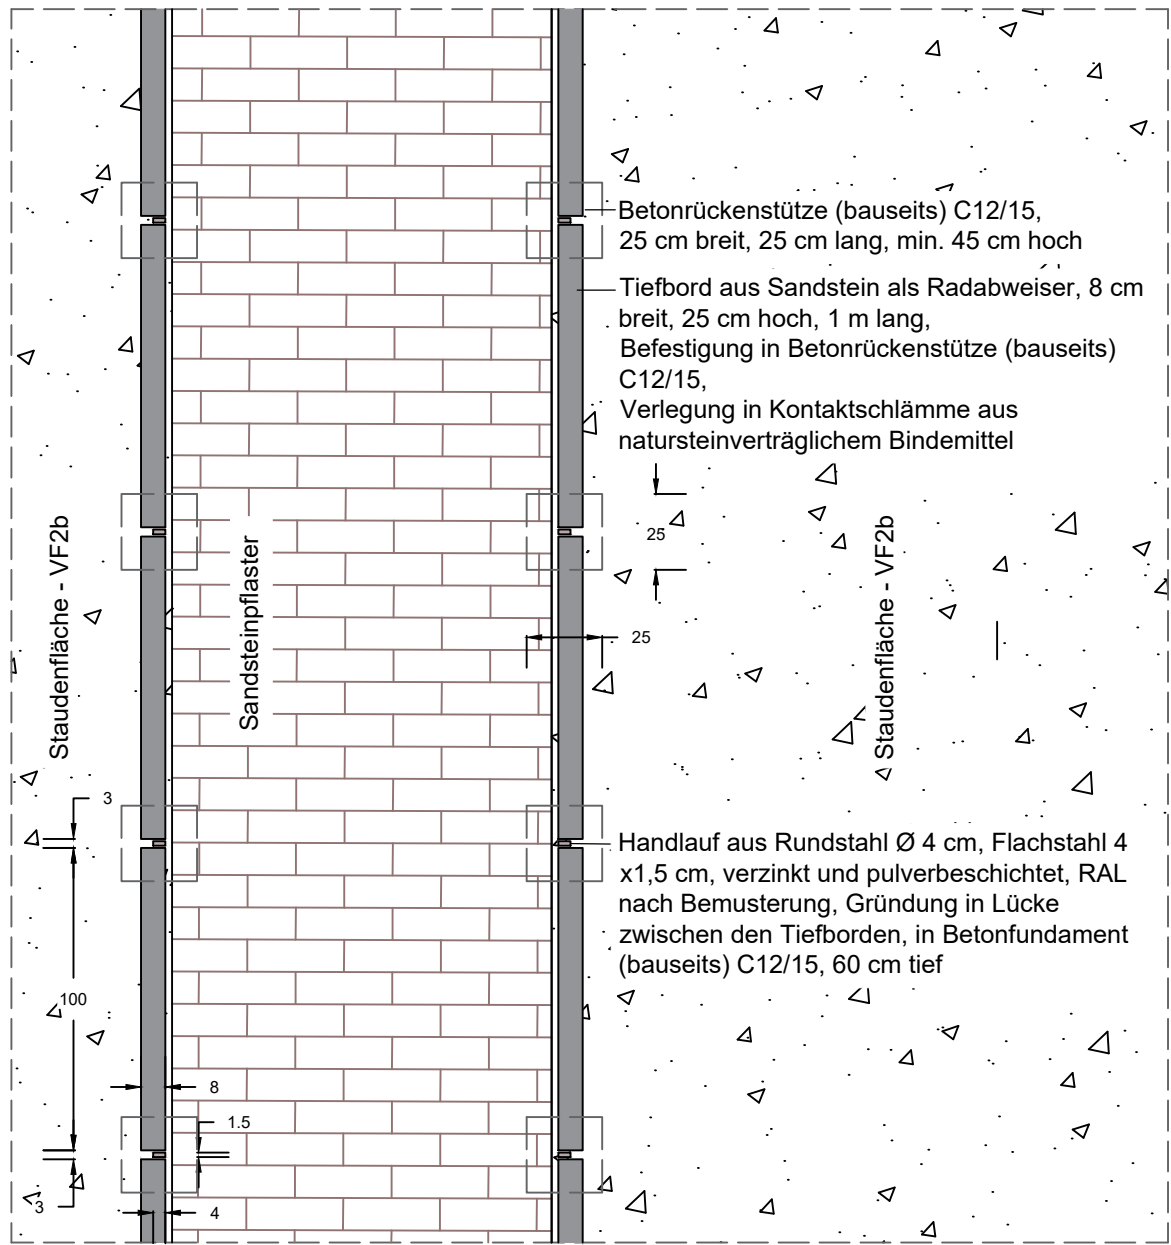

Aufsicht M1:25

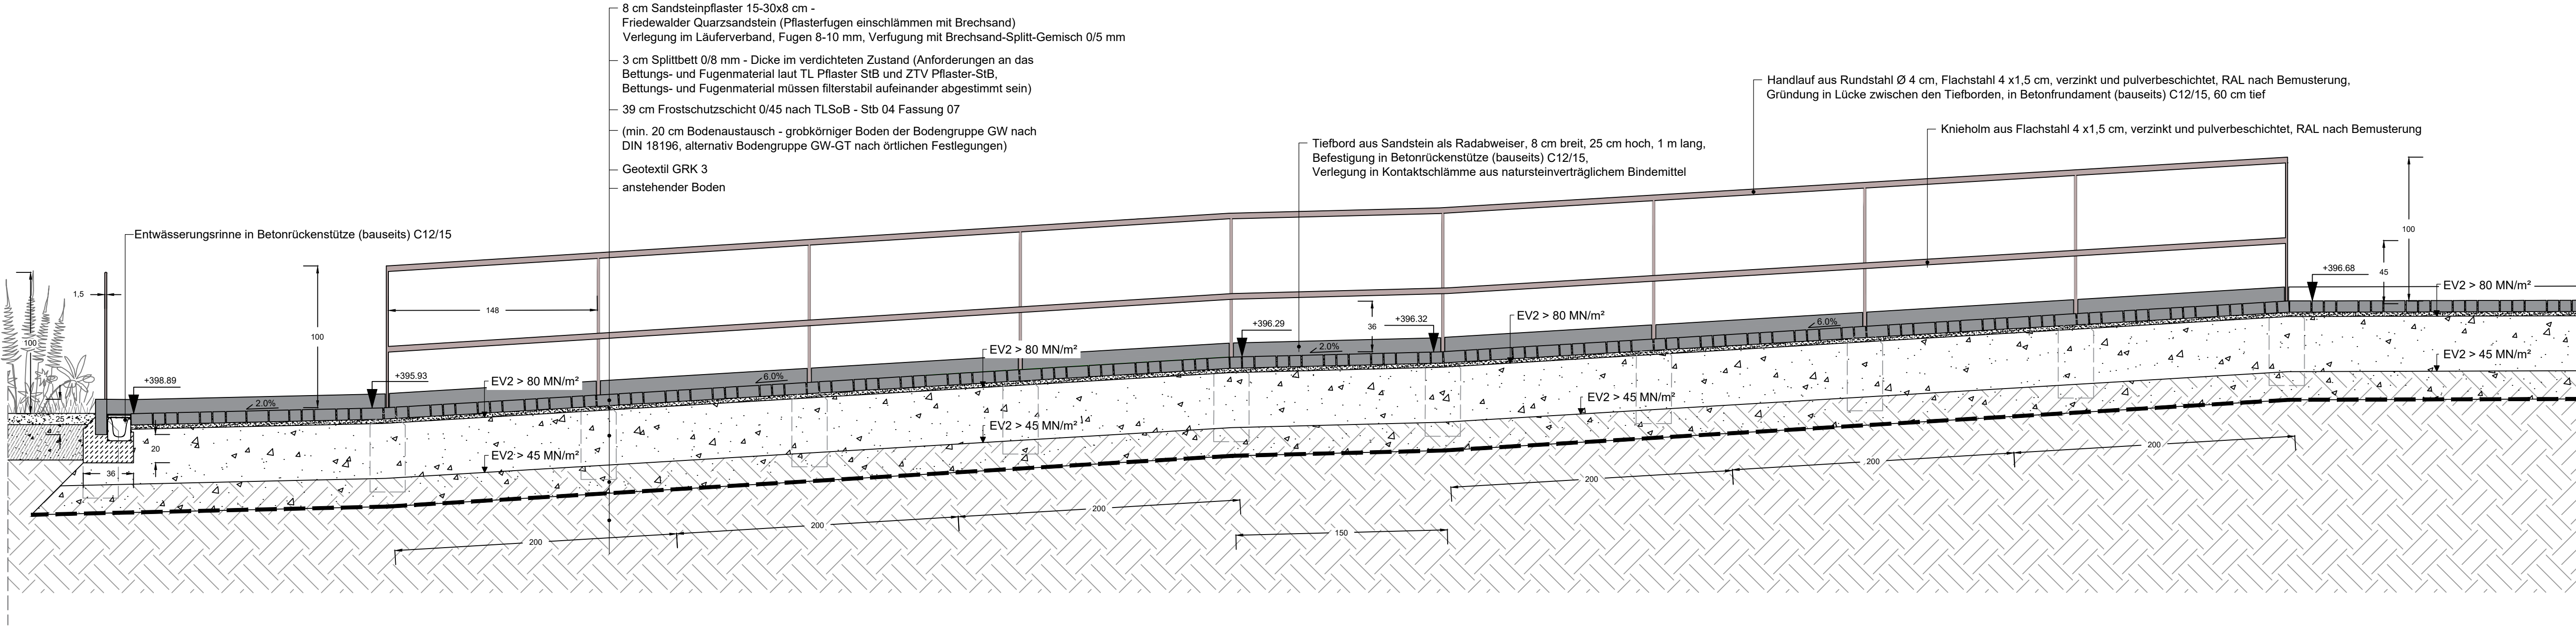

Längsschnitt M1:25

Übergänge / Einfassungen - Rampe - Staudenflächen M1:25

- HINWEIS**
- Alle Maße in Zentimeter
 - Alle Maße und Angaben sind vor Ort zu prüfen
 - Bei Unstimmigkeiten ist vor der Ausführung mit der Bauleitung Rücksprache zu halten
 - Eventuelle Änderungen sind vorab mit der Bauleitung zu klären
 - Für Maßfehler haftet allein die ausführende Firma
 - Bei der Bauausführung ist die Planung der Fachingenieure sowie die Angaben der Sonderfachleute zu beachten
 - Höhen gemäß Höhen- und Absteckplan
 - Alle Maßketten prüfen
 - Abstimmung mit der Bauleitung erforderlich
 - Einbau nach Herstellerangaben
 - Detailpläne nur in Verbindung mit Fachplanungen und Hochbau gültig

BAUGRUNDSTÜCK
Gemarkung Steinhäuleben, Flur 11, Flurstücksnummer 13/15

Revision: Thema: Date:

Ausführungsplanung

602 / Neubau eines Besucherzentrums auf dem Kyffhäuser

Kyffhäuser 1, 99707 Kyffhäuserland, Deutschland

VORABZUG

Cobe	Cobe A/S Orientkaj 4 st., 2150 Nordhavn	Planummer: VCK_K02_H5_N 123
Bauherr:	Kyffhäuser-Stiftung	Datum: 16.12.2024
Planinhalt:	Übergänge / Einfassungen - Rampe - Staudenflächen	Revision:
Gezeichnet:	dkd	Rev. Datum:
Geprüft:	kwi	Maßstab: 1:25
Genehmigt:		Format: A1