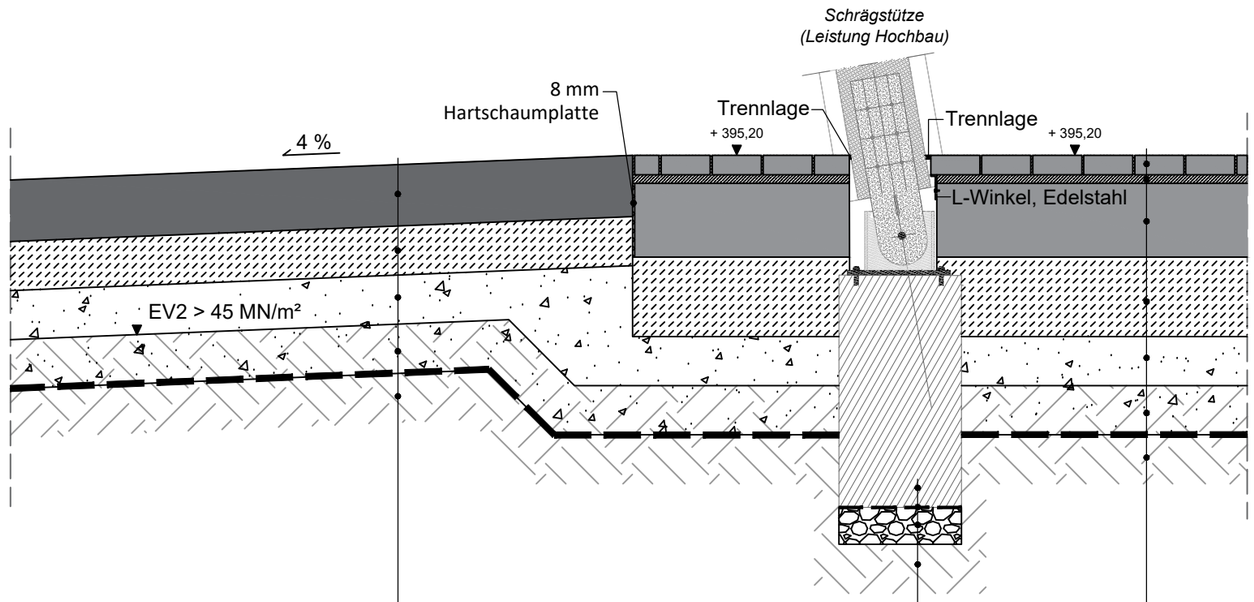


25 cm Sandsteinband, rot, diamantgesägt,10 x 25 x ca.150 cm (Länge frei)
20 cm Betonfundament C12/15
Verlegung in Kontaktschlämme aus natursteinverträglichem Bindemittel

20 cm Frostschutzschicht 0/45 nach TLSoB - Stb 04 Fassung 07

(min. 20 cm Bodenaustausch - grobkörniger Boden der Bodengruppe GW nach DIN 18196, alternativ Bodengruppe GW-GT nach örtlichen Festlegungen)

Geotextil GRK 3

anstehender Boden

Betonfundament gemäß Statik (Hochbau)

Sauberkeitsschicht aus Vlies oder PE-folie

15 cm kapillarbrechende Schicht aus Grobkies 16/32

anstehender Boden

8 cm Sandsteinpflaster 15-30x8 cm - Friedewalder Quarzsandstein, Verlegung im Läuferverband, Fugen 8-10 mm, Verfugung mit Brechsand-Splitt-Gemisch 0/5 mm

3-5 cm Trasszementmörtel

30 cm Hochbord aus Beton, 15 cm breit, 1 m lang

32 cm Betonrückenstütze (bauseits) C12/15

20 cm Frostschutzschicht 0/45 nach TLSoB - Stb 04 Fassung 07

(min. 20 cm Bodenaustausch - grobkörniger Boden der Bodengruppe GW nach DIN 18196, alternativ Bodengruppe GW-GT nach örtlichen Festlegungen)

Geotextil GRK 3

anstehender Boden

## Übergänge / Einfassungen - Sandsteinbelag - Holzdeck am Ankunftsplatz (Schrägstütze) M1:25

HINWEIS
- Alle Maße in Zentimeter
- Alle Maße und Angaben sind vor Ort zu prüfen
- Bei Unstimmigkeiten ist vor der Ausführung mit der Bauleitung Rücksprache zu halten
- Eventuelle Änderungen sind vorab mit der Bauleitung zu klären
- Für Maßfehler haftet allein die ausführende Firma
- Bei der Bauausführung ist die Planung der Fachingenieure sowie die Angaben der Sonderfachleute zu beachten
- Höhen gemäß Höhen- und Absteckplan
- Alle Maßketten prüfen
- Abstimmung mit der Bauleitung erforderlich
- Einbau nach Herstellerangaben
- Detailpläne nur in Verbindung mit Fachplanungen und Hochbau gültig

BAUGRUNDSTÜCK
Gemarkung Steinthaleben, Flur 11, Flurstücksnummer 13/15

Revision: Thema: Date:

Ausführungsplanung

**602 / Neubau eines Besucherzentrums auf dem Kyffhäuser**

Kyffhäuser 1, 99707 Kyffhäuserland, Deutschland

VORABZUG

Cobe Cobe A/S Orientkaj 4 st.. 2150 Nordhavn

Bauherr: Kyffhäuser-Stiftung

Planinhalt: Übergänge / Einfassungen - Sandsteinbelag - Holzdeck am Ankunftsplatz (Schrägstütze)

Gezeichnet: dkd Geprüft: kwi Genehmigt:

Plannummer: VCK_K02_ H5_ N 128
Datum: 23.01.2025
Revision:
Rev. Datum:
Maßstab: 1:25
Format: A3