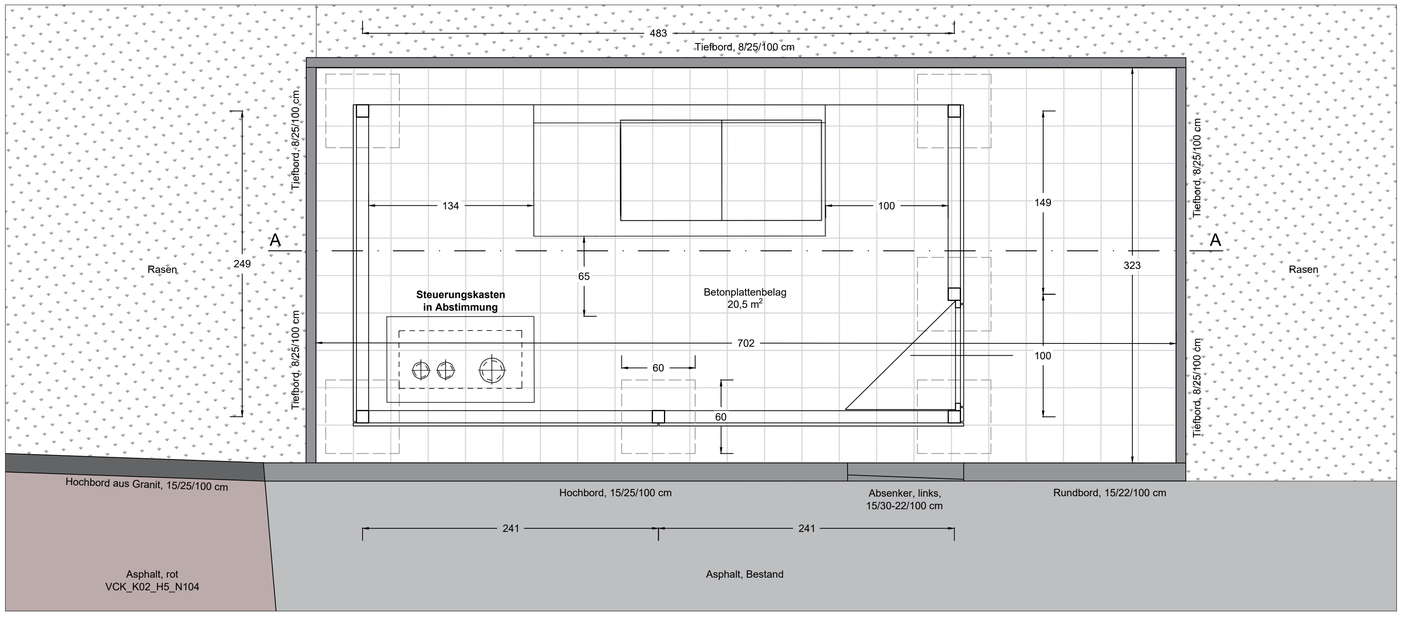

Regeldetail - Einhausung Wärmepumpe - Lageplan M1:25

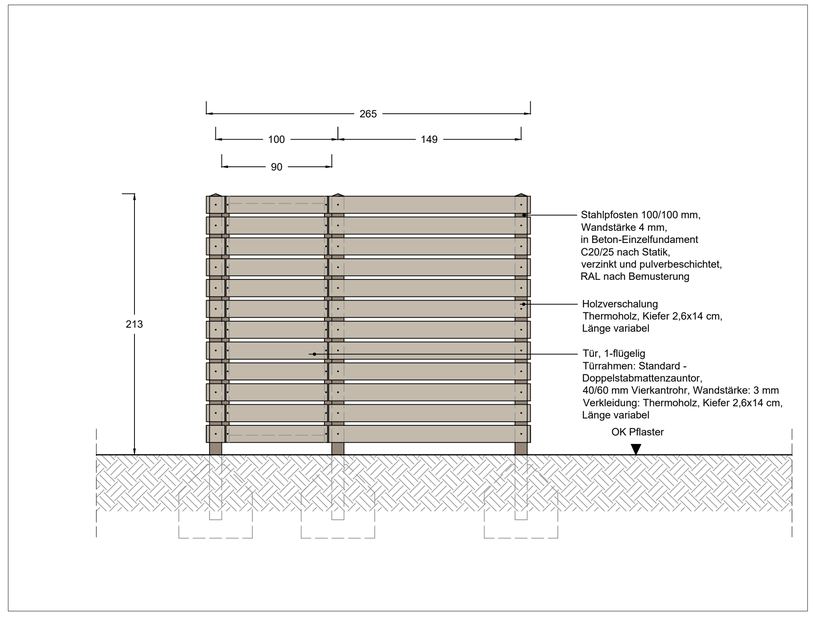

Regeldetail - Einhausung Wärmepumpe - Ansicht Ost M1:25

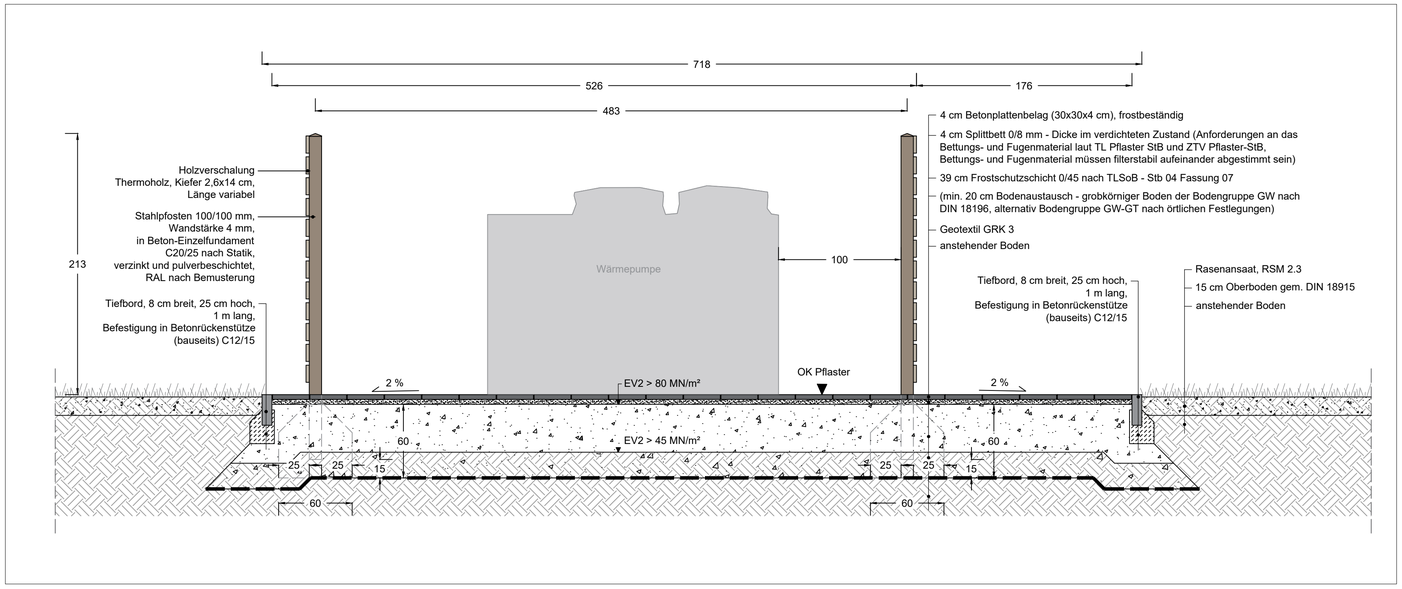

Regeldetail - Einhausung Wärmepumpe - A-A Schnitt M1:25

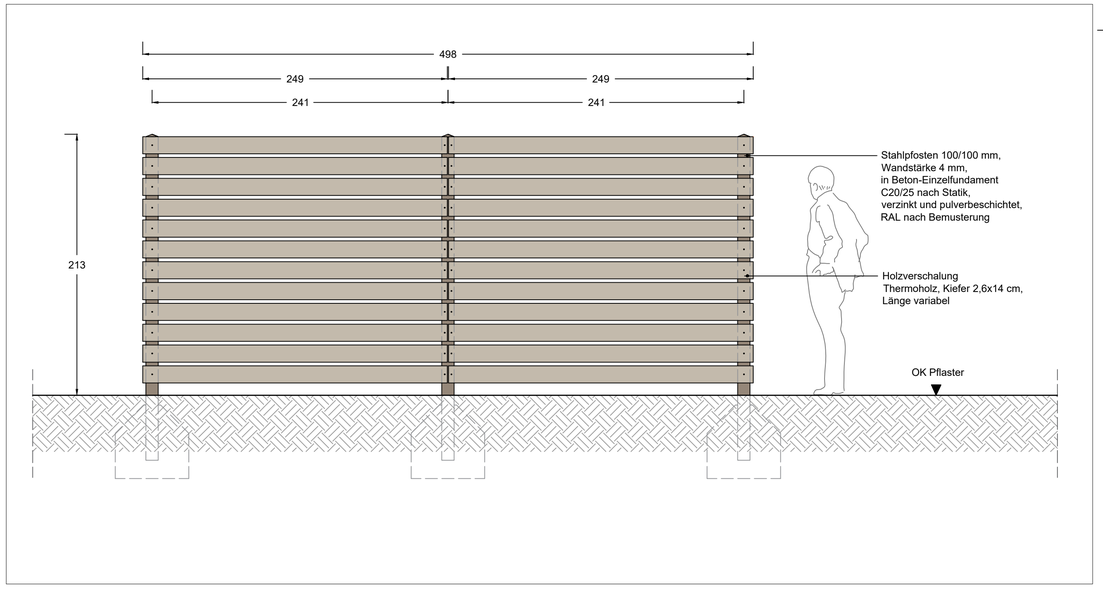

Regeldetail - Einhausung Wärmepumpe - Ansicht Süd M1:25

HINWEIS
- Alle Maße in Zentimeter
- Alle Maße und Angaben sind vor Ort zu prüfen
- Bei Unstimmigkeiten ist vor der Ausführung mit der Bauleitung Rücksprache zu halten
- Eventuelle Änderungen sind vorab mit der Bauleitung zu klären
- Für Maßfehler haftet allein die ausführende Firma
- Bei der Bauausführung ist die Planung der Fachingenieure sowie die Angaben der Sonderfachleute zu beachten
- Höhen gemäß Höhen- und Absteckplan
- Alle Maßketten prüfen
- Abstimmung mit der Bauleitung erforderlich
- Einbau nach Herstellerangaben
- Detailpläne nur in Verbindung mit Fachplanungen und Hochbau gültig

BAUGRUNDSTÜCK
Gemarkung Steinthaleben, Flur 11, Flurstücksnummer 13/15

Revision: Thema: Date:

Ausführungsplanung

602 / Neubau eines Besucherzentrums auf dem Kyffhäuser
Kyffhäuser 1, 99707 Kyffhäuserland, Deutschland

VORABZUG

Cobe Cobe A/S Orientkaj 4 st., 2150 Nordhavn
Plannummer: VCK_K02_ H5_ N 304
Bauherr: Kyffhäuser-Stiftung
Datum: 27.01.2025
Revision:
Planinhalt: Detailplan Einhausung Wärmepumpe
Rev. Datum:
Maßstab: 1:25
Gezeichnet: dkd Geprüft: kwi Genehmigt:
Format: A1