


Modell TB STEIN Kalkmann-Kontakt-Kunst o.glw.

- Material: Naturstein Granit, Oberfläche geflammt
- Einbau nach Herstellerangaben

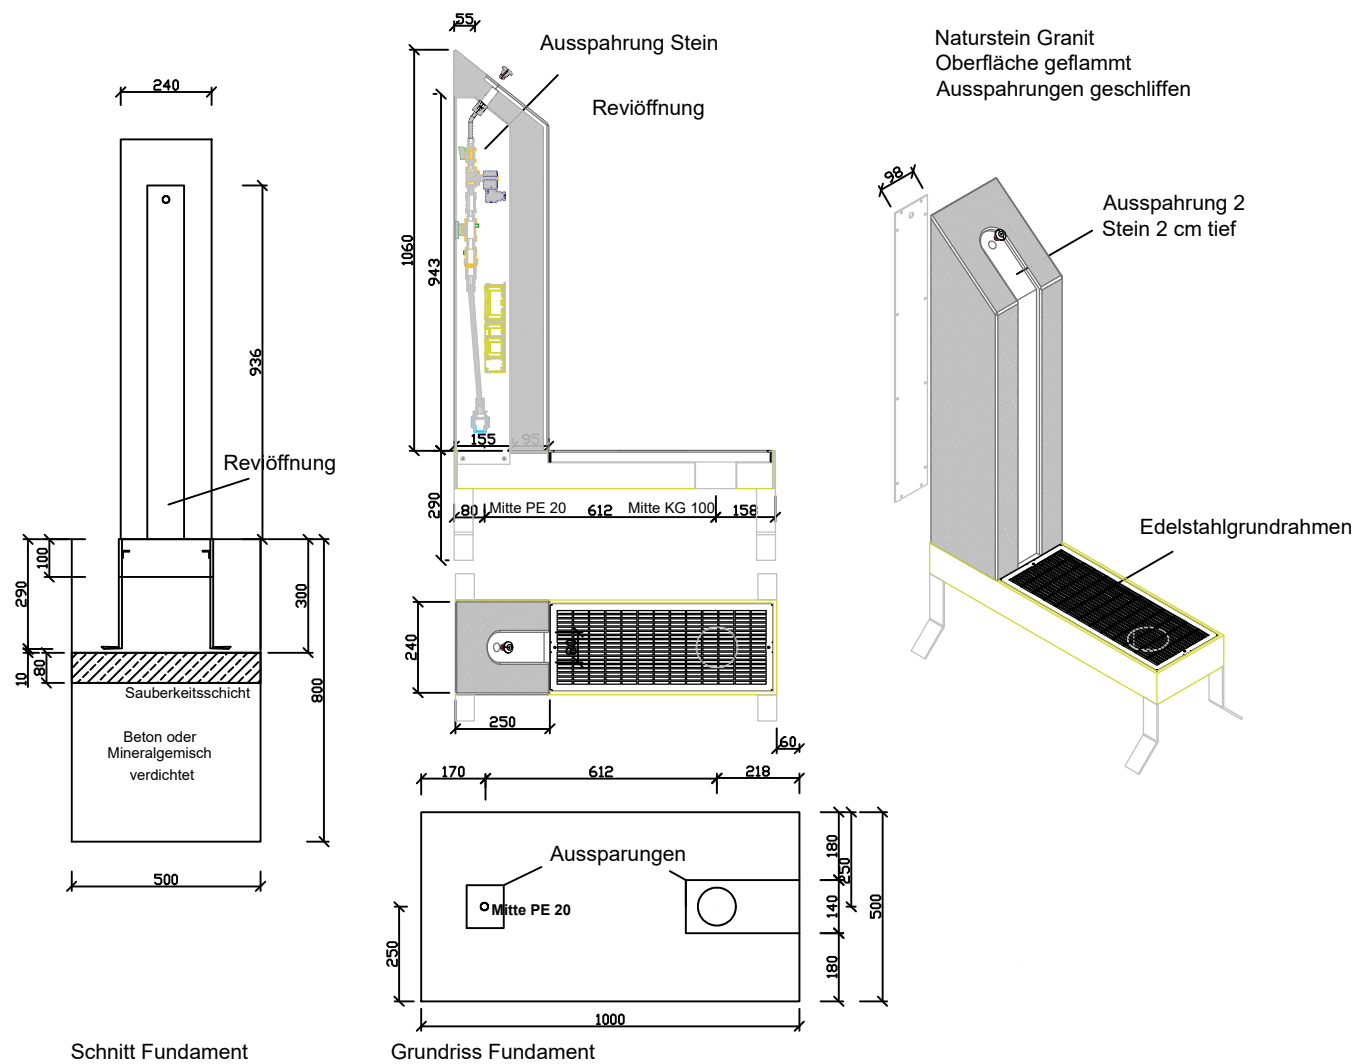


Trinkbrunnen M1:20

HINWEIS

- Alle Maße in Zentimeter
- Alle Maße und Angaben sind vor Ort zu prüfen
- Bei Unstimmigkeiten ist vor der Ausführung mit der Bauleitung Rücksprache zu halten
- Eventuelle Änderungen sind vorab mit der Bauleitung zu klären
- Für Maßfehler haftet allein die ausführende Firma
- Bei der Bauausführung ist die Planung der Fachingenieure sowie die Angaben der Sonderfachleute zu beachten
- Höhen gemäß Höhen- und Absteckplan
- Alle Maßketten prüfen
- Abstimmung mit der Bauleitung erforderlich
- Einbau nach Herstellerangaben
- Detailpläne nur in Verbindung mit Fachplanungen und Hochbau gültig

Schema - Zeichnung Trinkbrunnen

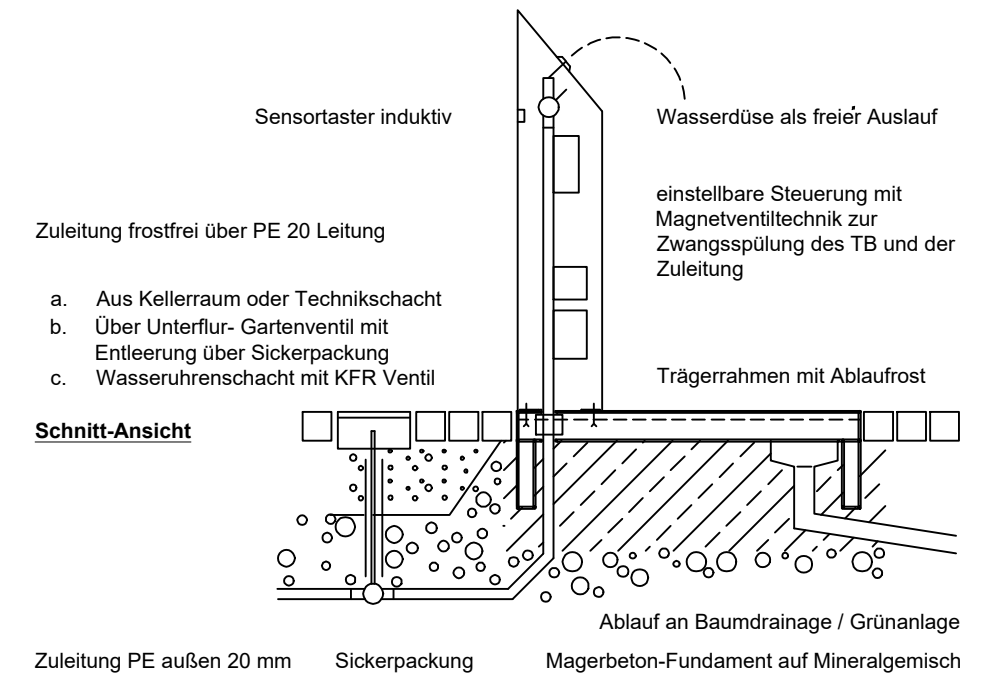

BAUGRUNDSTÜCK

Gemarkung Steinhäben, Flur 11, Flurstücksnummer 13/15

Revision: Thema:

Date:

Ausführungsplanung

602 / Neubau eines Besucherzentrums auf dem Kyffhäuser

Kyffhäuser 1, 99707 Kyffhäuserland, Deutschland

VORABZUG

Cobe Cobe A/S Orientkaj 4 st.. 2150 Nordhavn			Plannummer: VCK_K02_H5_N 506	
Bauherr: Kyffhäuser-Stiftung			Datum: 04.10.2024	
			Revision:	
Planinhalt: Regeldetail Trinkbrunnen			Rev. Datum:	
			Maßstab: 1:20	
Gezeichnet: gook	Geprüft: mau / ma	Genehmigt:	Format: A3	