Balancieranlage

- Aus Rundhölzern Ø 20 - 30 cm
- Holzart: Robinie
- Sitz- und Balancierstämme in unterschiedlichen Höhen angeordnet
- Bestehend aus kleinem Rampeneinstieg, zwei Balancierstämmen und einem Balanciertampen Ø 150mm mit innenliegendem Stahlseil
- Maximale Fallhöhe ca. 55 cm.

Fundamente
4 Stck. à 35x25x25 cm
Beton C20/25

Einbau und Befestigung nach Angaben des Herstellers

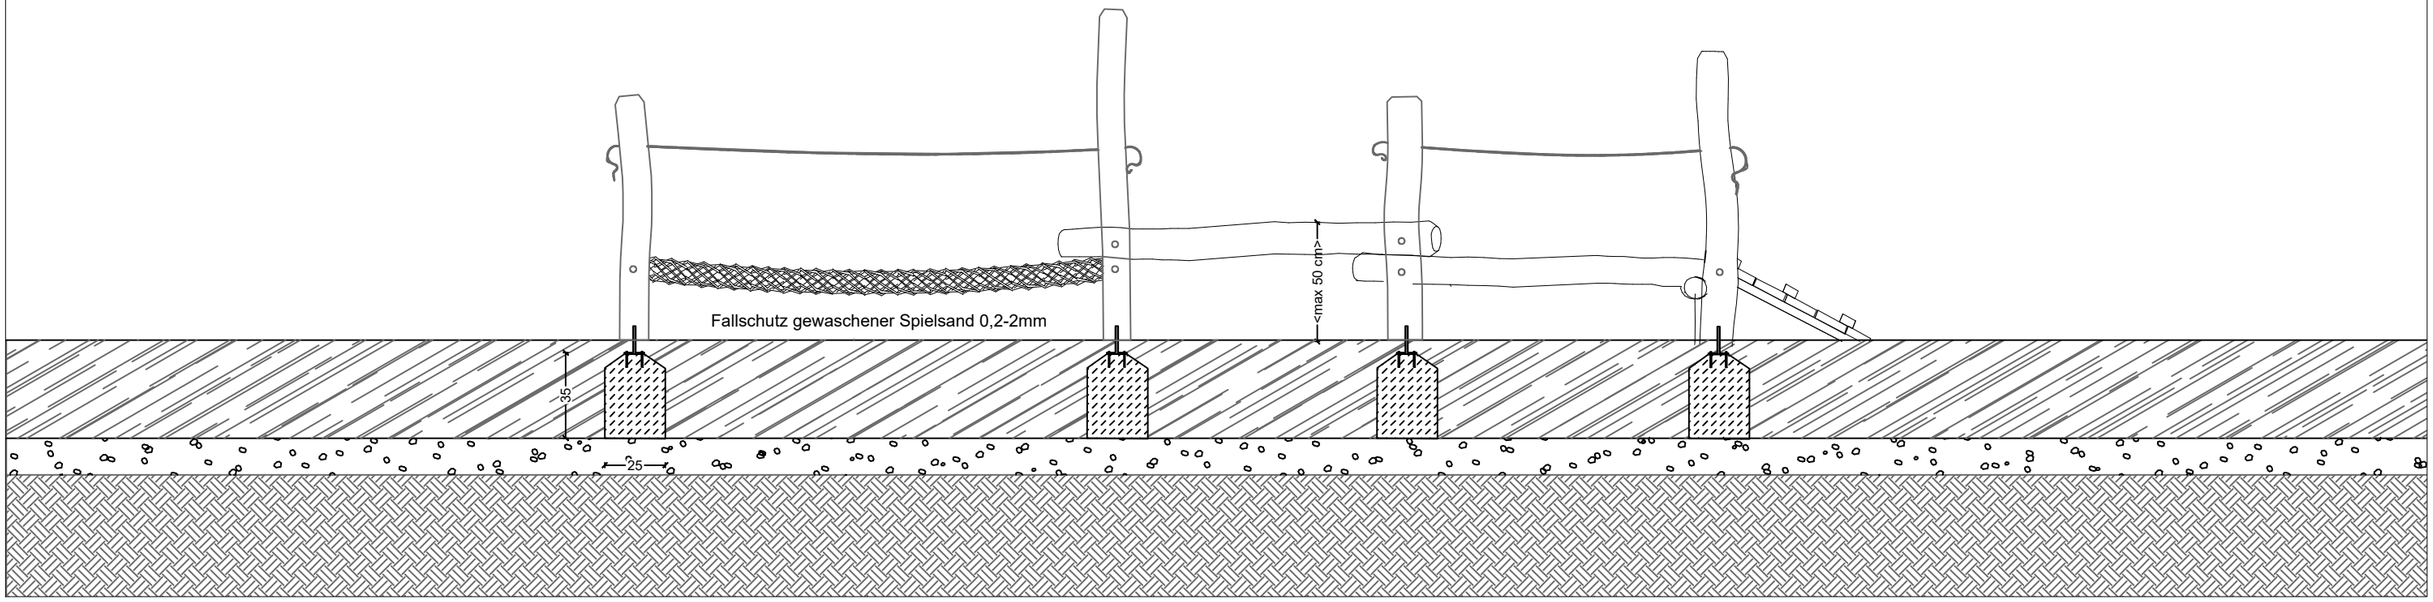

Balancieranlage M1:25

HINWEIS
- Alle Maße in Zentimeter
- Alle Maße und Angaben sind vor Ort zu prüfen
- Bei Unstimmigkeiten ist vor der Ausführung mit der Bauleitung Rücksprache zu halten
- Eventuelle Änderungen sind vorab mit der Bauleitung zu klären
- Für Maßfehler haftet allein die ausführende Firma
- Bei der Bauausführung ist die Planung der Fachingenieure sowie die Angaben der Sonderfachleute zu beachten
- Höhen gemäß Höhen- und Absteckplan
- Alle Maßketten prüfen
- Abstimmung mit der Bauleitung erforderlich
- Einbau nach Herstellerangaben
- Detailpläne nur in Verbindung mit Fachplanungen und Hochbau gültig

BAUGRUNDSTÜCK
Gemarkung Steinthaleben, Flur 11, Flurstücksnummer 13/15

Revision: Thema: Date:

Ausführungsplanung

602 / Neubau eines Besucherzentrums auf dem Kyffhäuser

Kyffhäuser 1, 99707 Kyffhäuserland, Deutschland

VORABZUG

Cobe Cobe A/S Orientkaj 4 st.. 2150 Nordhavn

Plannummer: VCK_K02_ H5_ N 510

Bauherr: Kyffhäuser-Stiftung

Datum: 29.02.2024

Revision:

Planinhalt: Regeldetail Balancieranlage

Rev. Datum:

Maßstab: 1:25

Gezeichnet: luca Geprüft: mau / ma Genehmigt:

Format: A3