


Findlinge

- Sandsteinblöcke 50-120 cm x 40-60 cm bzw. 50-120 cm x 50-60 cm
- Einbau auf 20-30 cm Magerbeton C20/25, mit Edelstahldorn (bohren und einkleben) Ø 16 mm, Länge:

Findlinge aus rotem Sandstein.
Materialproben sind vor dem Einbau zur Genehmigung vorzulegen.
Die Positionierung der Findlinge erfolgt in Absprache mit der Bauleitung vor Ort.

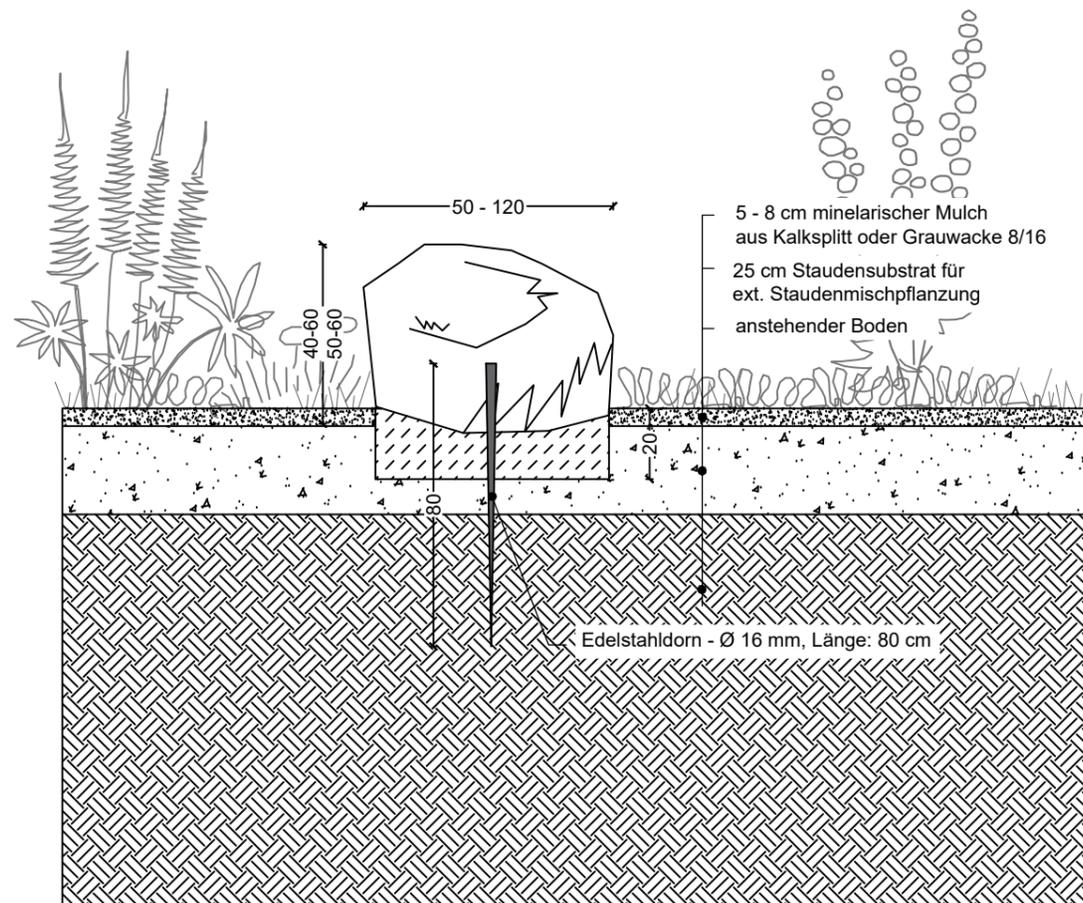

Findlinge M1:20

HINWEIS

- Alle Maße in Zentimeter
- Alle Maße und Angaben sind vor Ort zu prüfen
- Bei Unstimmigkeiten ist vor der Ausführung mit der Bauleitung Rücksprache zu halten
- Eventuelle Änderungen sind vorab mit der Bauleitung zu klären
- Für Maßfehler haftet allein die ausführende Firma
- Bei der Bauausführung ist die Planung der Fachingenieure sowie die Angaben der Sonderfachleute zu beachten
- Höhen gemäß Höhen- und Absteckplan
- Alle Maßketten prüfen
- Abstimmung mit der Bauleitung erforderlich
- Einbau nach Herstellerangaben
- Detailpläne nur in Verbindung mit Fachplanungen und Hochbau gültig

BAUGRUNDSTÜCK
Gemarkung Steinhaleben, Flur 11, Flurstücksnummer 13/15

Revision: Thema:

Date:

Ausführungsplanung

602 / Neubau eines Besucherzentrums auf dem Kyffhäuser

Kyffhäuser 1, 99707 Kyffhäuserland, Deutschland

VORABZUG

Cobe Cobe A/S Orientkaj 4 st., 2150 Nordhavn

Plannummer: VCK_K02_H5_N 513

Bauherr: Kyffhäuser-Stiftung

Datum: 29.02.2024

Revision:

Planinhalt: Regeldetail Findlinge

Rev. Datum:

Maßstab: 1:20

Gezeichnet: luca

Geprüft: mau / ma

Genehmigt:

Format: A3