



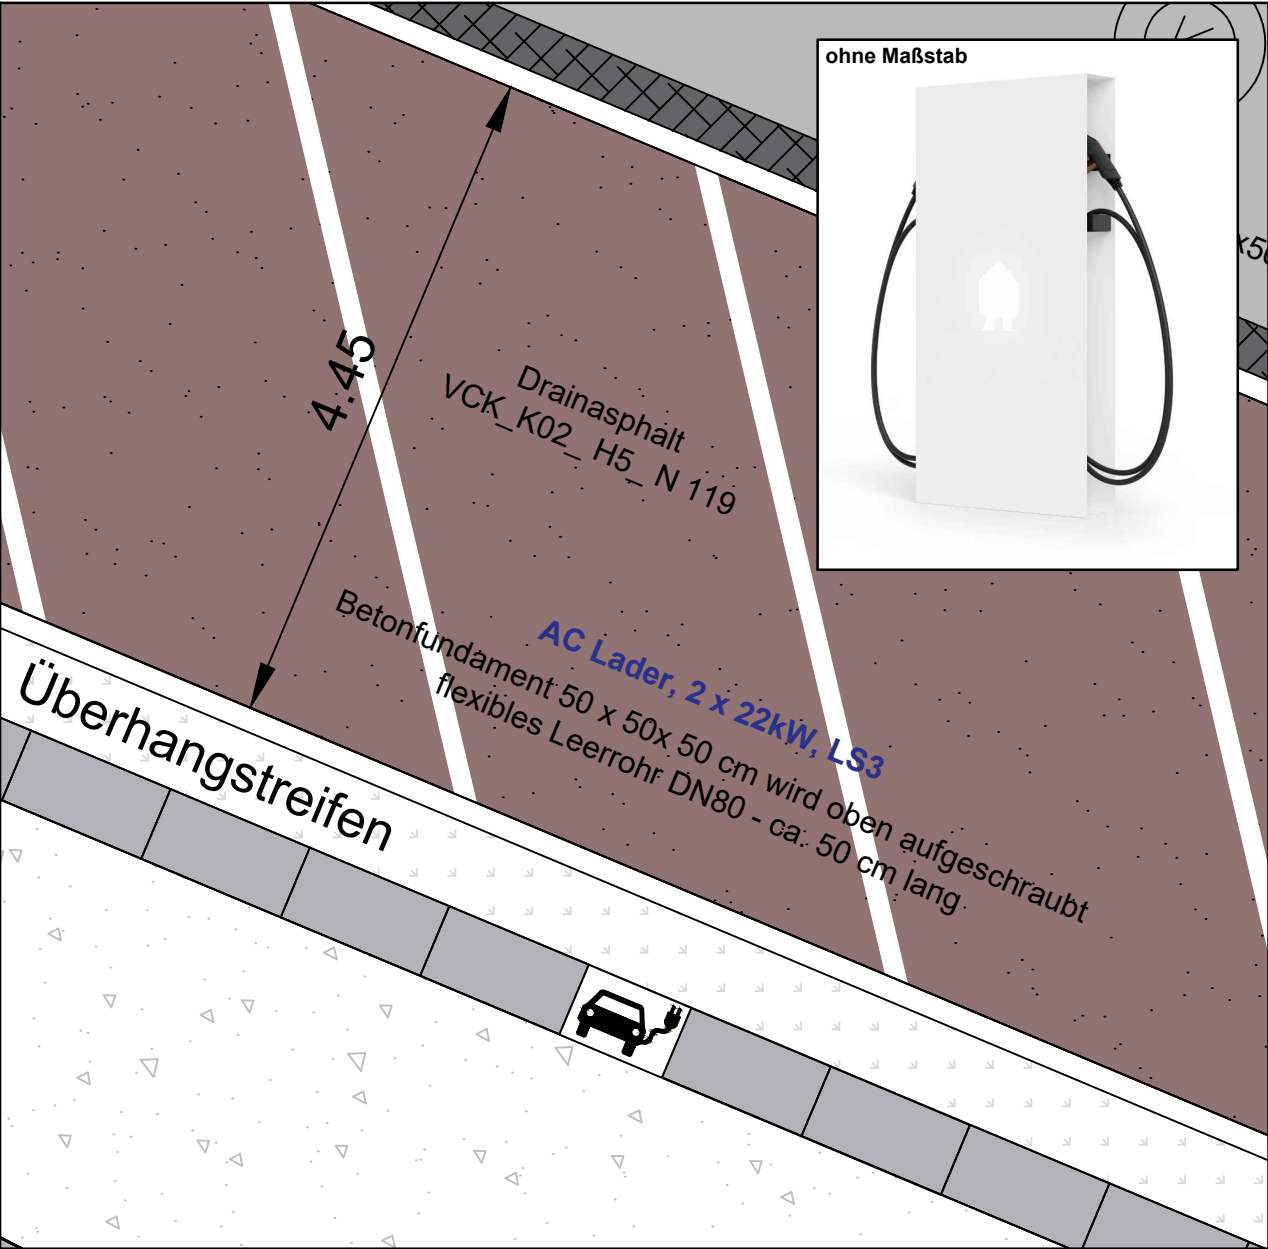

Regeldetail - Ladestation Autos M1:50

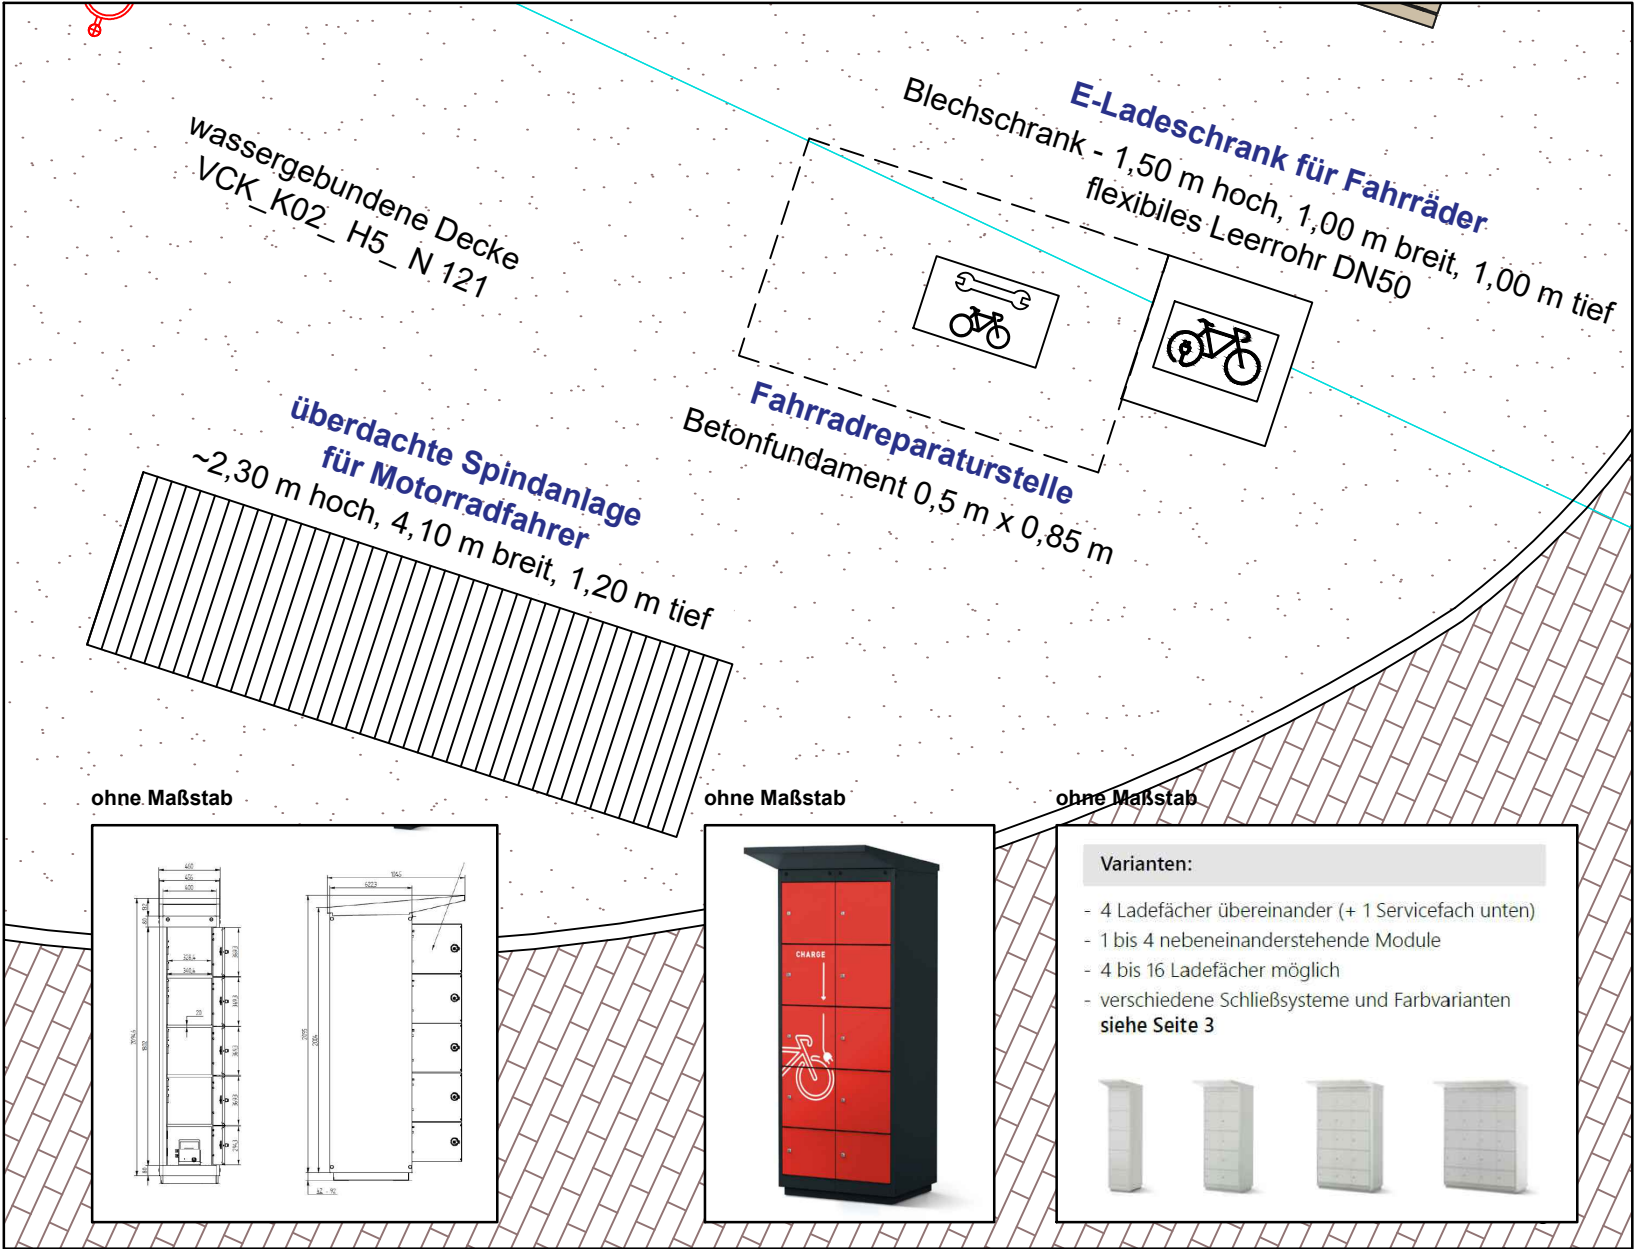

Regeldetail - Ladestation Fahrräder M1:50

- HINWEIS
- Alle Maße in Zentimeter
 - Alle Maße und Angaben sind vor Ort zu prüfen
 - Bei Unstimmigkeiten ist vor der Ausführung mit der Bauleitung Rücksprache zu halten
 - Eventuelle Änderungen sind vorab mit der Bauleitung zu klären
 - Für Maßfehler haftet allein die ausführende Firma
 - Bei der Bauausführung ist die Planung der Fachingenieure sowie die Angaben der Sonderfachleute zu beachten
 - Höhen gemäß Höhen- und Absteckplan
 - Alle Maßketten prüfen
 - Abstimmung mit der Bauleitung erforderlich
 - Einbau nach Herstellerangaben
 - Detailpläne nur in Verbindung mit Fachplanungen und Hochbau gültig


BAUGRUNDSTÜCK
Gemarkung Steinhaleben, Flur 11, Flurstücksnummer 13/15

Revision: Thema: Date:

Ausführungsplanung

602 / Neubau eines Besucherzentrums auf dem Kyffhäuser
Kyffhäuser 1, 99707 Kyffhäuserland, Deutschland

VORABZUG

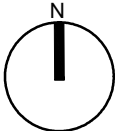

Cobe Cobe A/S Orientkaj 4 st. 2150 Nordhavn	Plannummer: VCK_K02_H5_N 514
Bauherr: Kyffhäuser-Stiftung	Datum: 04.10.2024
	Revision:
Planinhalt: Ladestation E-Bikes + Ladesäule E-Autos	Rev. Datum:
	Maßstab: 1:50
Gezeichnet: dkd	Geprüft: kwi
Genehmigt:	Format: A3