




*Sorbus aria*, Gewöhnliche Mehlbeere  
Sol. 4xv mDb, H 400-500, StU 25-30

### Baumpflanzung

Verankerung der Bäume mittels Dreibock

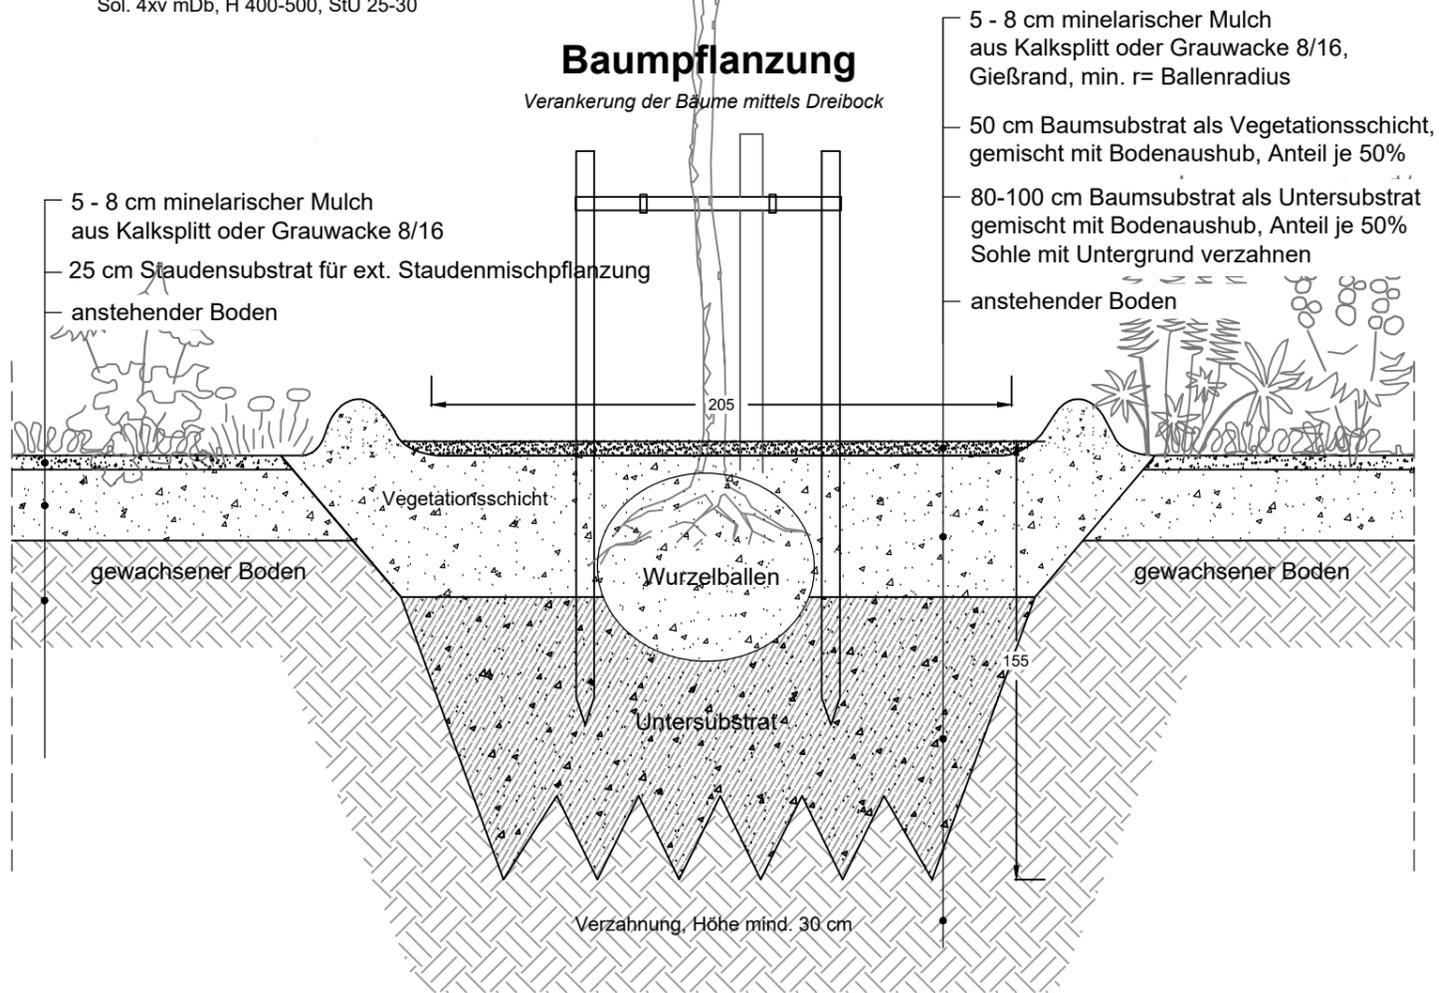

#### HINWEIS

- Alle Maße in Zentimeter
- Alle Maße und Angaben sind vor Ort zu prüfen
- Bei Unstimmigkeiten ist vor der Ausführung mit der Bauleitung Rücksprache zu halten
- Eventuelle Änderungen sind vorab mit der Bauleitung zu klären
- Für Maßfehler haftet allein die ausführende Firma
- Bei der Bauausführung ist die Planung der Fachingenieure sowie die Angaben der Sonderfachleute zu beachten
- Höhen gemäß Höhen- und Absteckplan
- Alle Maßketten prüfen
- Abstimmung mit der Bauleitung erforderlich
- Einbau nach Herstellerangaben
- Detailpläne nur in Verbindung mit Fachplanungen und Hochbau gültig

#### BAUGRUNDSTÜCK

Gemarkung Steinhaleben, Flur 11, Flurstücksnummer 13/15

Revision: Thema:

Date:

#### Ausführungsplanung

#### 602 / Neubau eines Besucherzentrums auf dem Kyffhäuser

Kyffhäuser 1, 99707 Kyffhäuserland, Deutschland

VORABZUG

**Cobe** Cobe A/S Orientkaj 4 st. 2150 Nordhavn

Plannummer: VCK\_K02\_H5\_N 601

Bauherr: Kyffhäuser-Stiftung

Datum: 17.12.2024

Revision:

Planinhalt: Regeldetail Baumpflanzung in Vegetationsfläche

Rev. Datum:

Maßstab: 1:25

Gezeichnet: dkd

Geprüft: kwi

Genehmigt:

Format: A3