


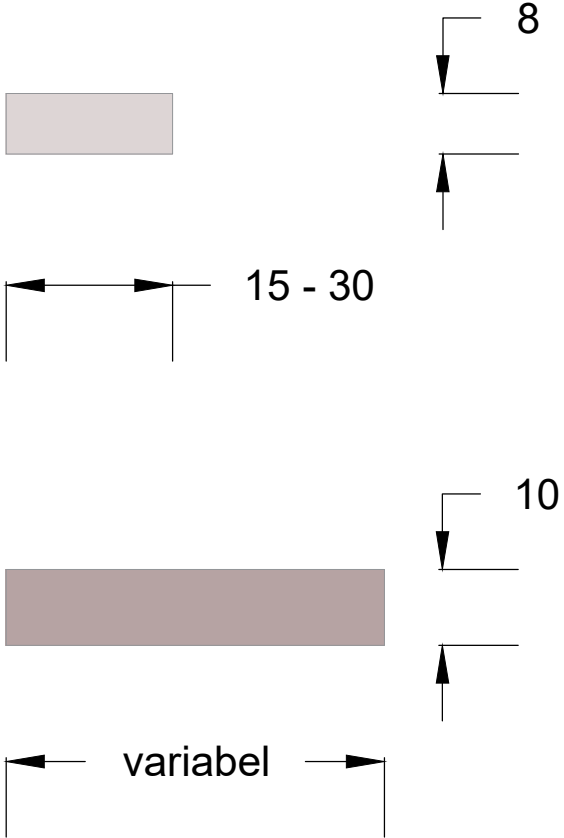

Detail - Verlegeplan Sandstein (16-30 x 8 cm) M1:10

BAUGRUNDSTÜCK
Gemarkung Steinhaleben, Flur 11, Flurstücksnummer 13/15

Revision: 1 Thema: Verlegemuster geändert Date: 21.01.2025

Ausführungsplanung

602 / Neubau eines Besucherzentrums auf dem Kyffhäuser
Kyffhäuser 1, 99707 Kyffhäuserland, Deutschland

VORABZUG

Cobe Cobe A/S Orientkaj 4 st.. 2150 Nordhavn		Plannummer: VCK_K02_H5_N 701
Bauherr: Kyffhäuser-Stiftung		Datum: 12.12.2024
		Revision: 1
Planinhalt: Detailplan - Verlegedetails Sandsteinbelag		Rev. Datum: 21.01.2025
		Maßstab: 1:10
Gezeichnet: dkd	Geprüft: kwi	Genehmigt: Format: A3

- HINWEIS
- Alle Maße in Zentimeter
 - Alle Maße und Angaben sind vor Ort zu prüfen
 - Bei Unstimmigkeiten ist vor der Ausführung mit der Bauleitung Rücksprache zu halten
 - Eventuelle Änderungen sind vorab mit der Bauleitung zu klären
 - Für Maßfehler haftet allein die ausführende Firma
 - Bei der Bauausführung ist die Planung der Fachingenieure sowie die Angaben der Sonderfachleute zu beachten
 - Höhen gemäß Höhen- und Absteckplan
 - Alle Maßketten prüfen
 - Abstimmung mit der Bauleitung erforderlich
 - Einbau nach Herstellerangaben
 - Detailpläne nur in Verbindung mit Fachplanungen und Hochbau gültig