




Schnitt 1: Abstufung Holzterrasse Hanglage West - vor Fassade M1:20

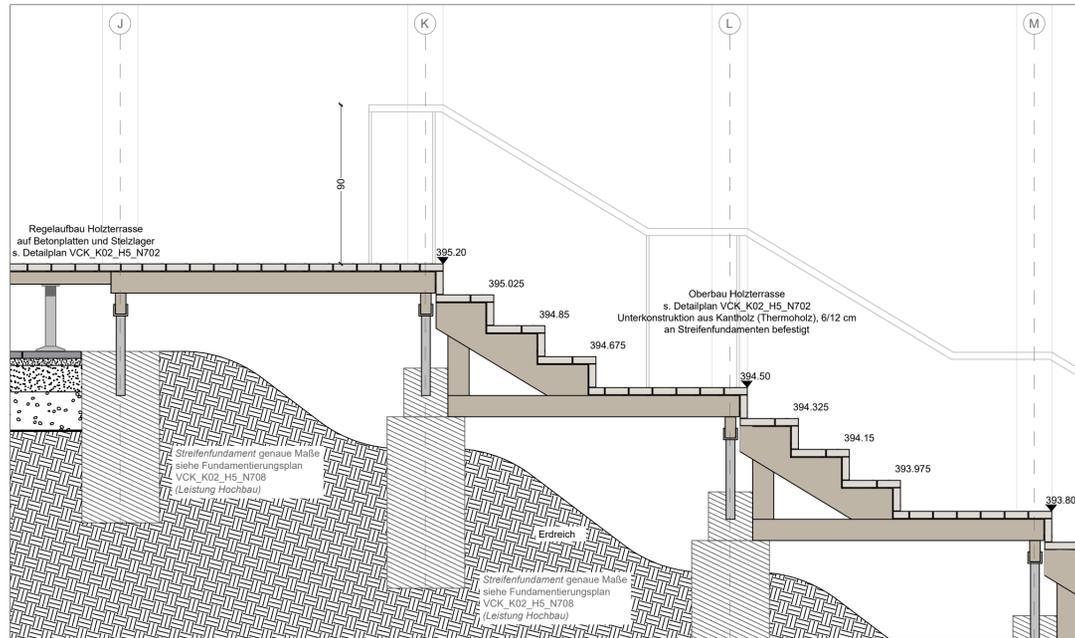


Schnitt 4: Abstufung Holzterrasse Hanglage Ost - vor Fassade M1:20

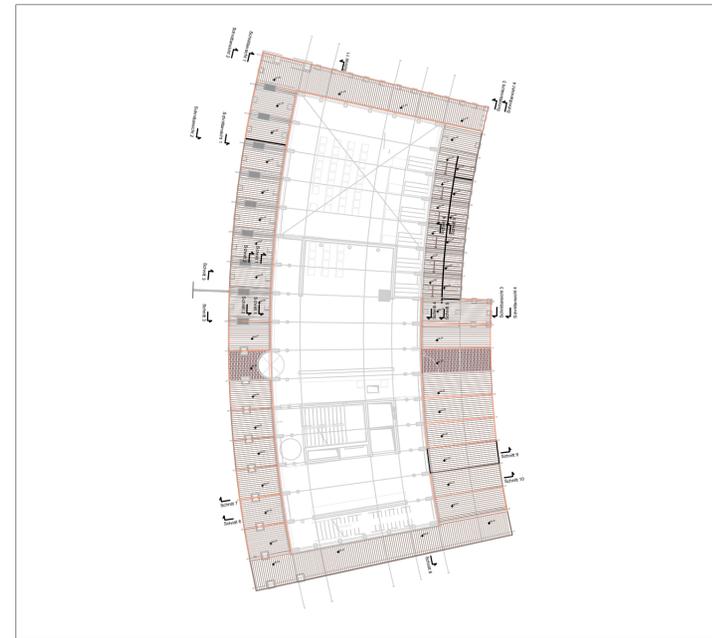


Übersicht M1:250

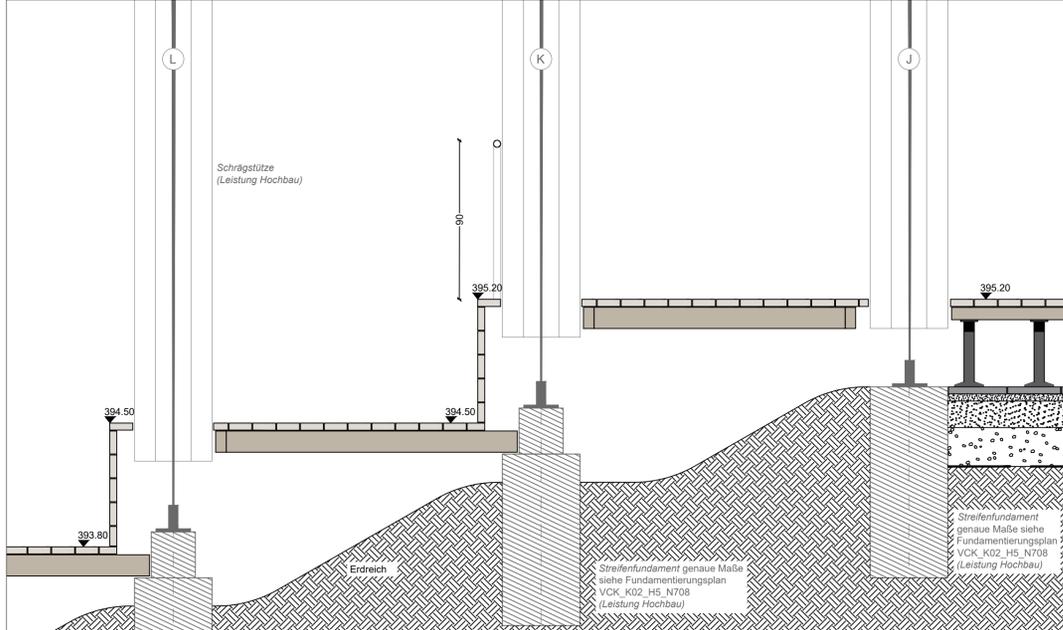


Schnitt 2: Abstufung Holzterrasse Hanglage West - im Bereich Schrägstützen M1:20

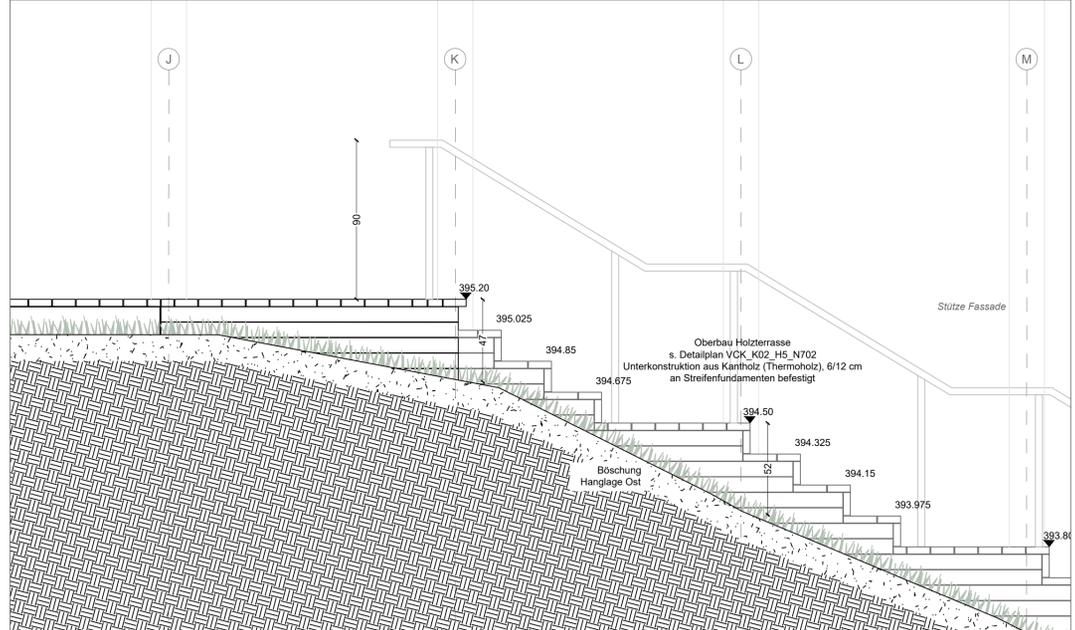

Schnitt 5: Abstufung Holzterrasse Hanglage Ost - vor Fassade M1:20

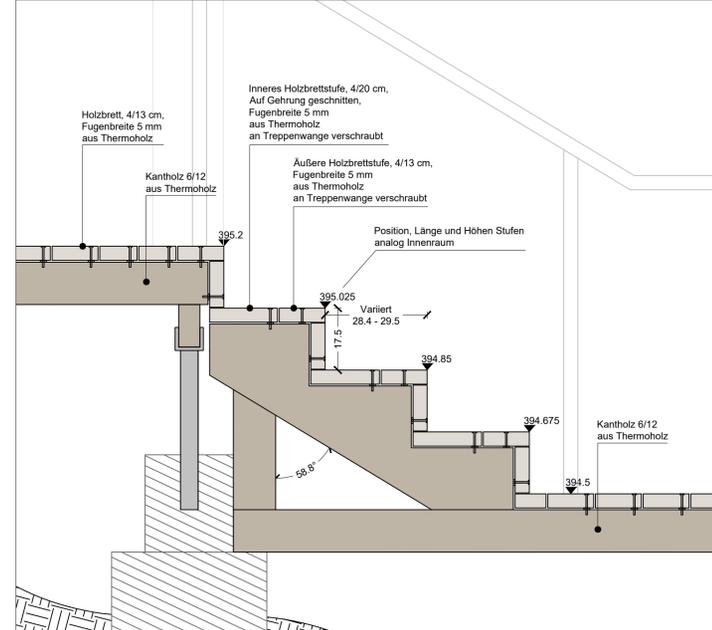

Regelaufbau Treppe auf Terrasse M 1:10

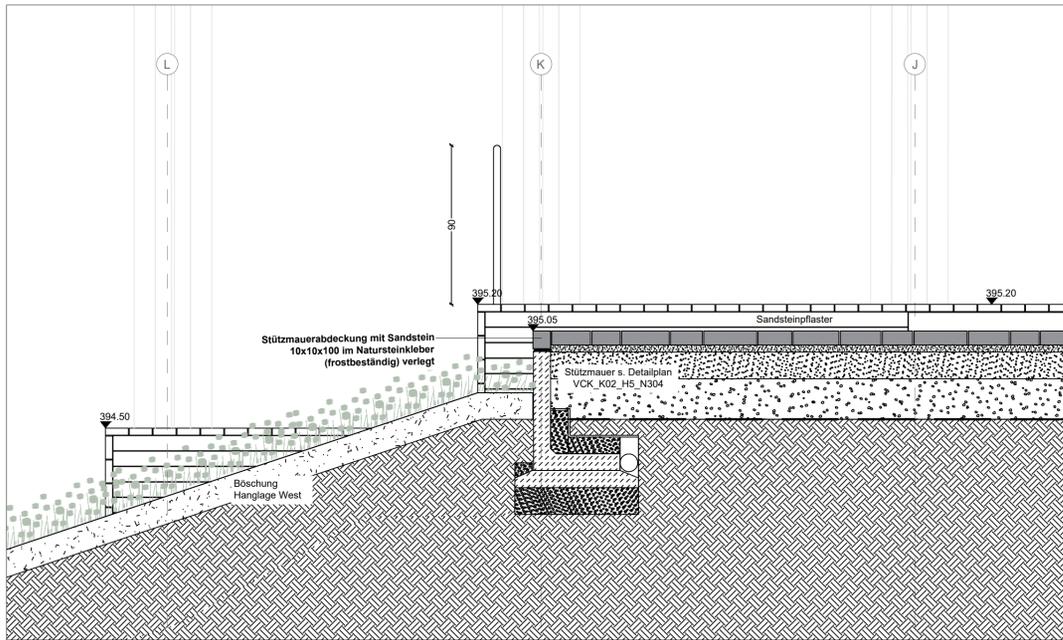

Schnitt 3: Abstufung Holzterrasse Hanglage West - im Bereich Böschung M1:20

HINWEIS

- Alle Maße in Zentimeter
- Alle Maße und Angaben sind vor Ort zu prüfen
- Bei Unstimmigkeiten ist vor der Ausführung mit der Bauleitung Rücksprache zu halten
- Eventuelle Änderungen sind vorab mit der Bauleitung zu klären
- Für Maßfehler haftet allein die ausführende Firma
- Bei der Bauausführung ist die Planung der Fachingenieure sowie die Angaben der Sonderfachleute zu beachten
- Höhen gemäß Höhen- und Absteckplan
- Alle Maßketten prüfen
- Abstimmung mit der Bauleitung erforderlich
- Alle Angaben vorbehaltlich statischer Prüfung
- Endgültige Abmessungen nach statischen, konstruktiven und wirtschaftlichen Erfordernissen
- Einbau nach Herstellerangaben
- Detailpläne nur in Verbindung mit Fachplanungen und Hochbau gültig
- statischer Nachweis erforderlich
- alle Verbindungsmittel aus Edelstahl V2A

BAUGRUNDSTÜCK Gemarkung Steinhäben, Flur 11, Flurstücksnummer 13/15		
Revision: 2	Thema: Anpassungen Treppenanlage, Detaillierung, neue Elemente: Handlauf und Geländer	Date: 30.09.2024
Revision: 1	Thema: Anpassung Unterkonstruktion	Date: 20.03.2024
Ausführungsplanung		
602 / Neubau eines Besucherzentrums auf dem Kyffhäuser		
Kyffhäuser 1, 99707 Kyffhäuserland, Deutschland		
Cobe	Cobe A/S Orientvej 4 st., 2150 Nordhavn	Plannummer: VCK_K02_H5_N703
Bauherr: Kyffhäuser-Stiftung		Datum: 29.02.2024
		Revision: 2
		Rev. Datum: 30.09.2024
		Maßstab: 1:250, 1:20, 1:10
Gezeichnet: jonb / emda / dkd	Geprüft: mau / ma / kwi	Format: A1

VORABZUG