




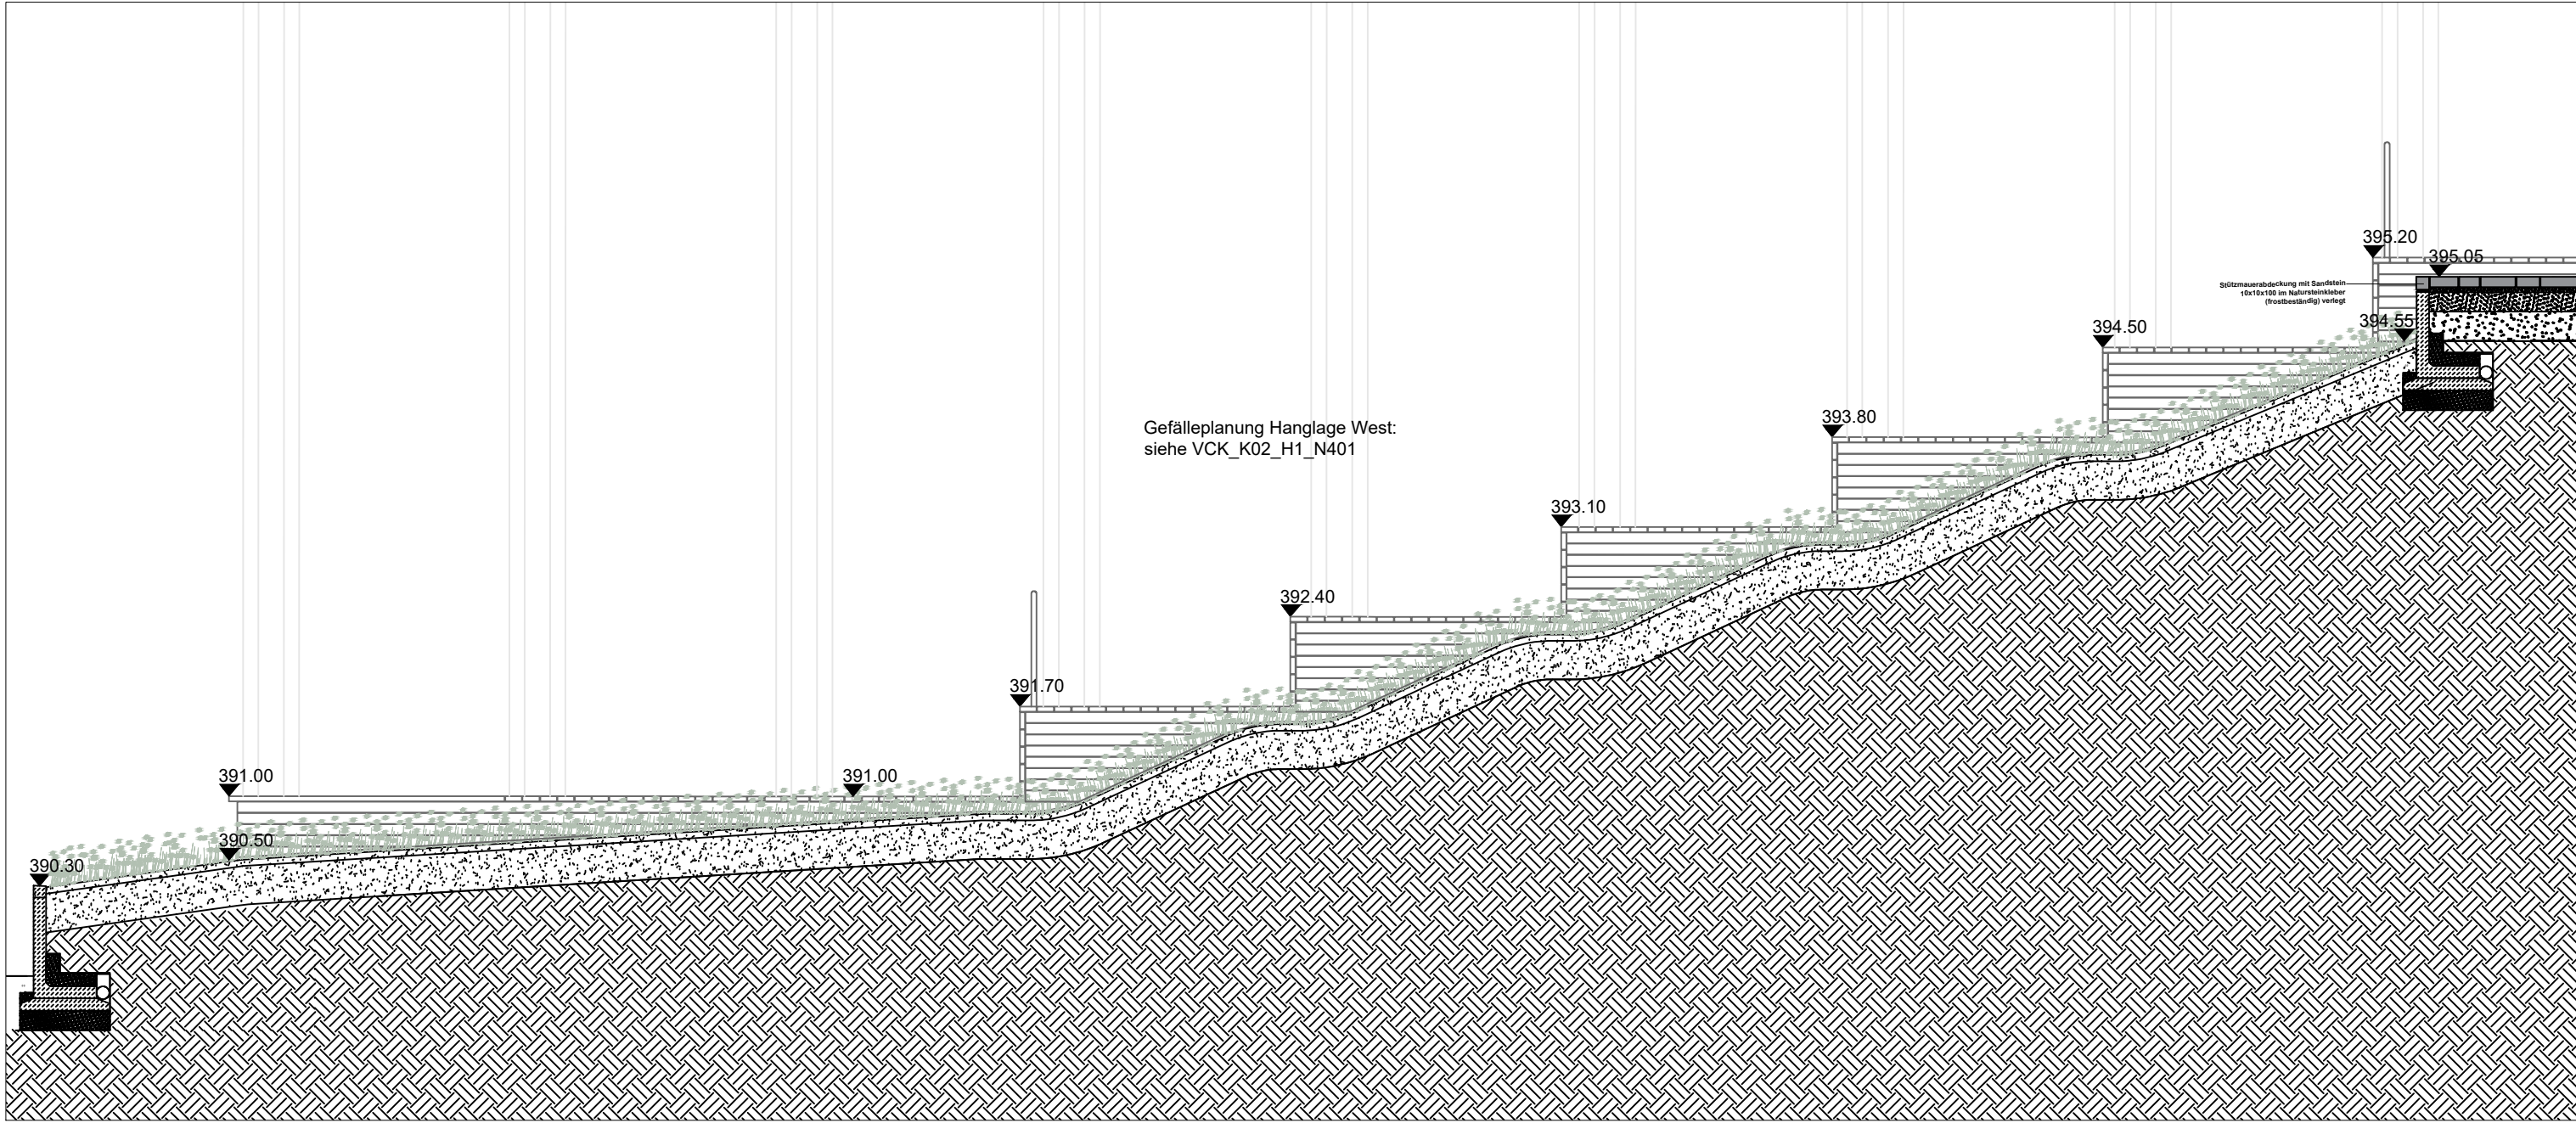


Schnittansicht 1: M1:50

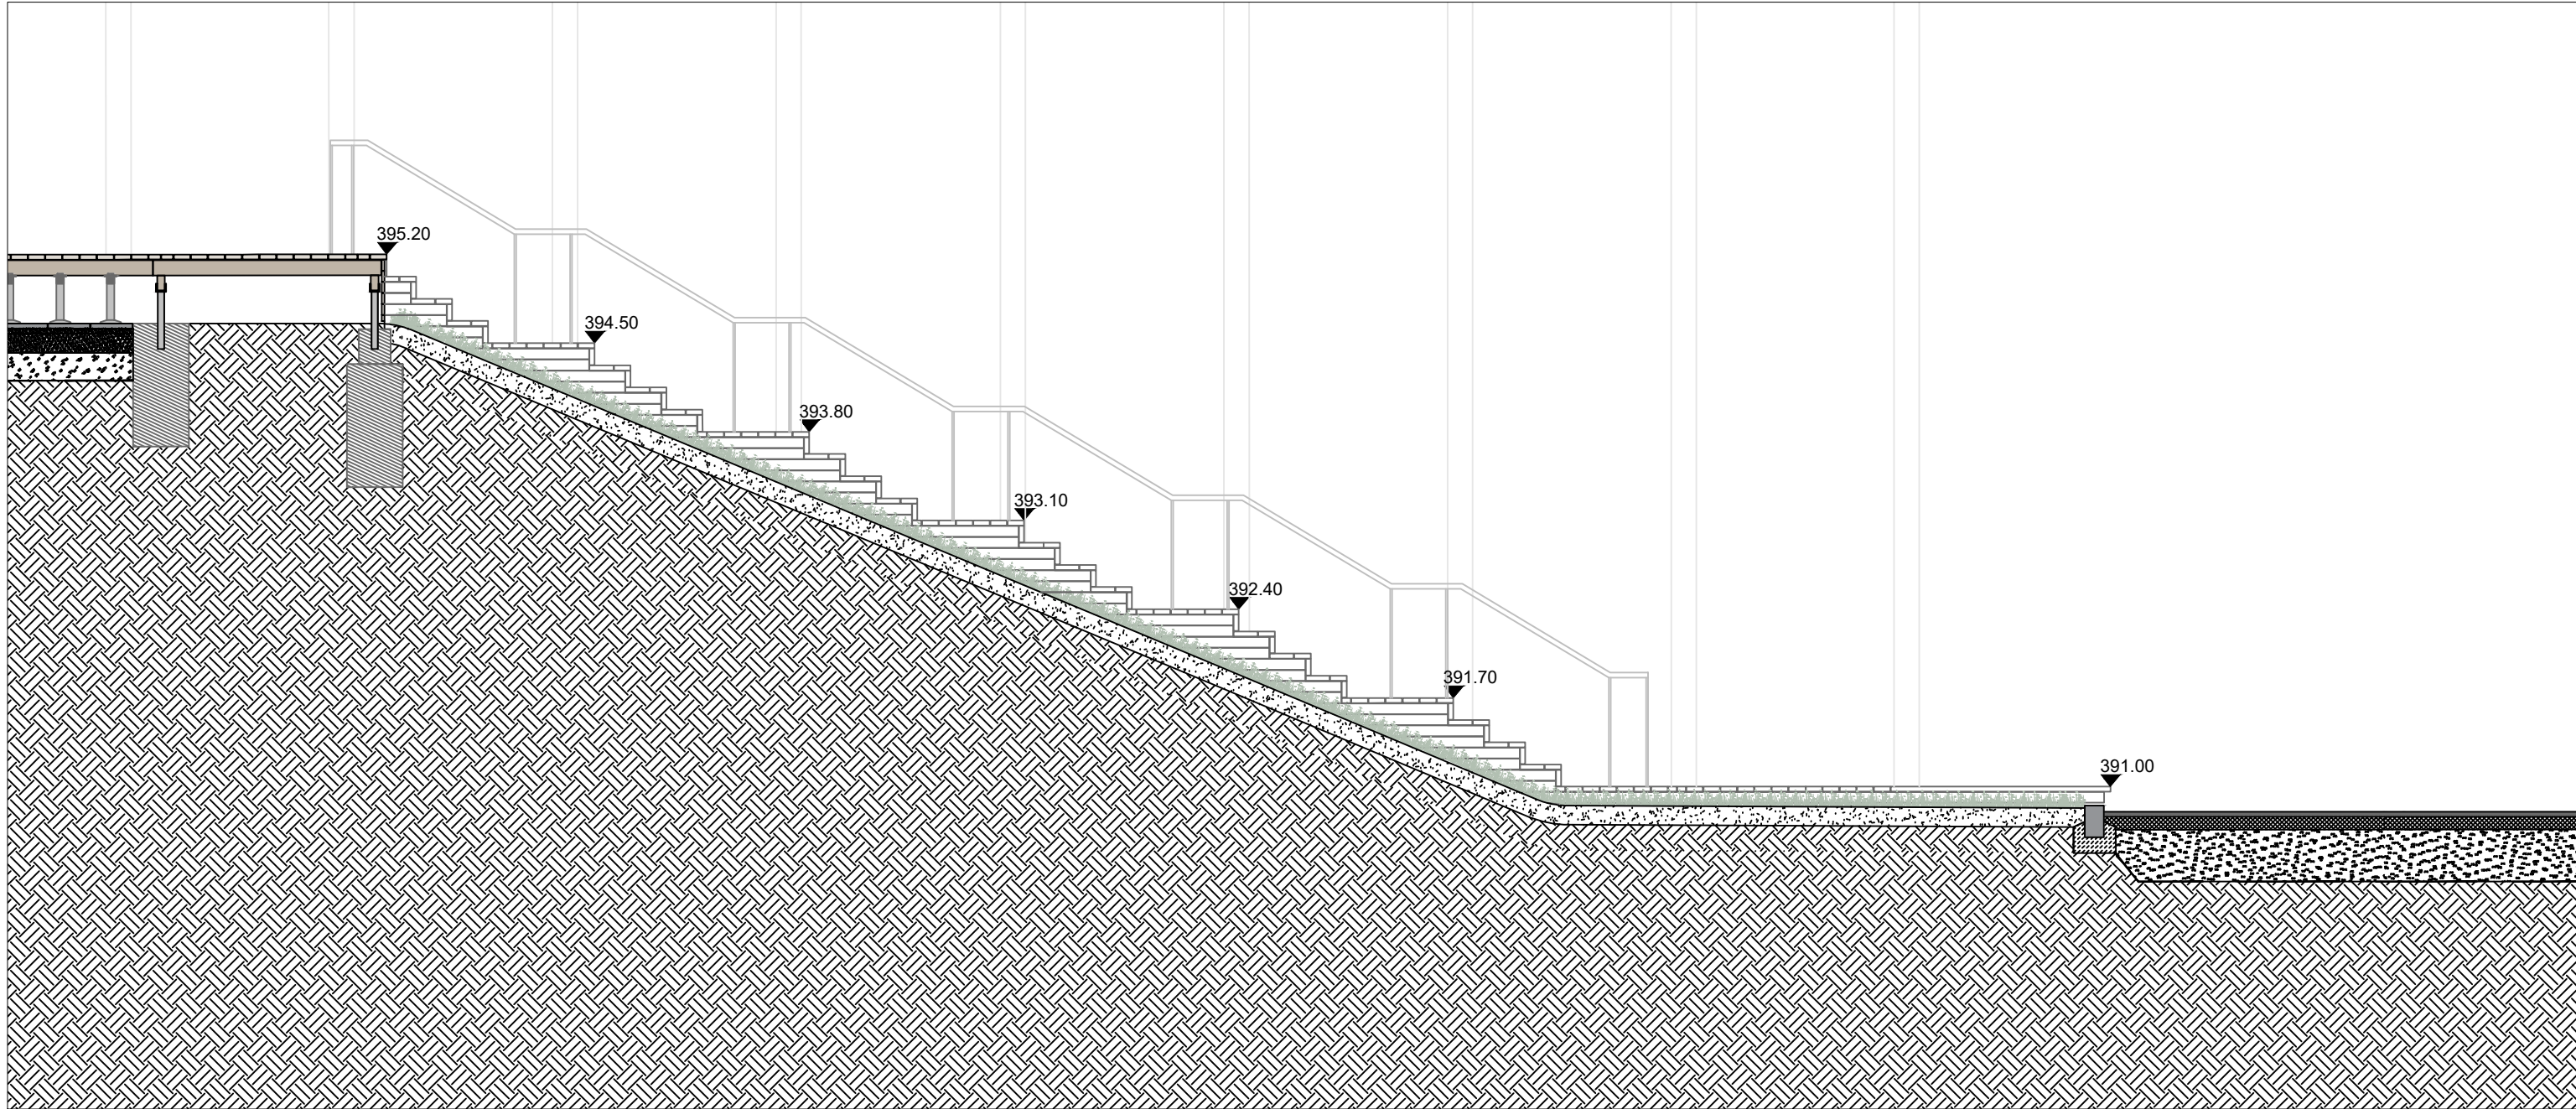


Schnittansicht 3: M1:50

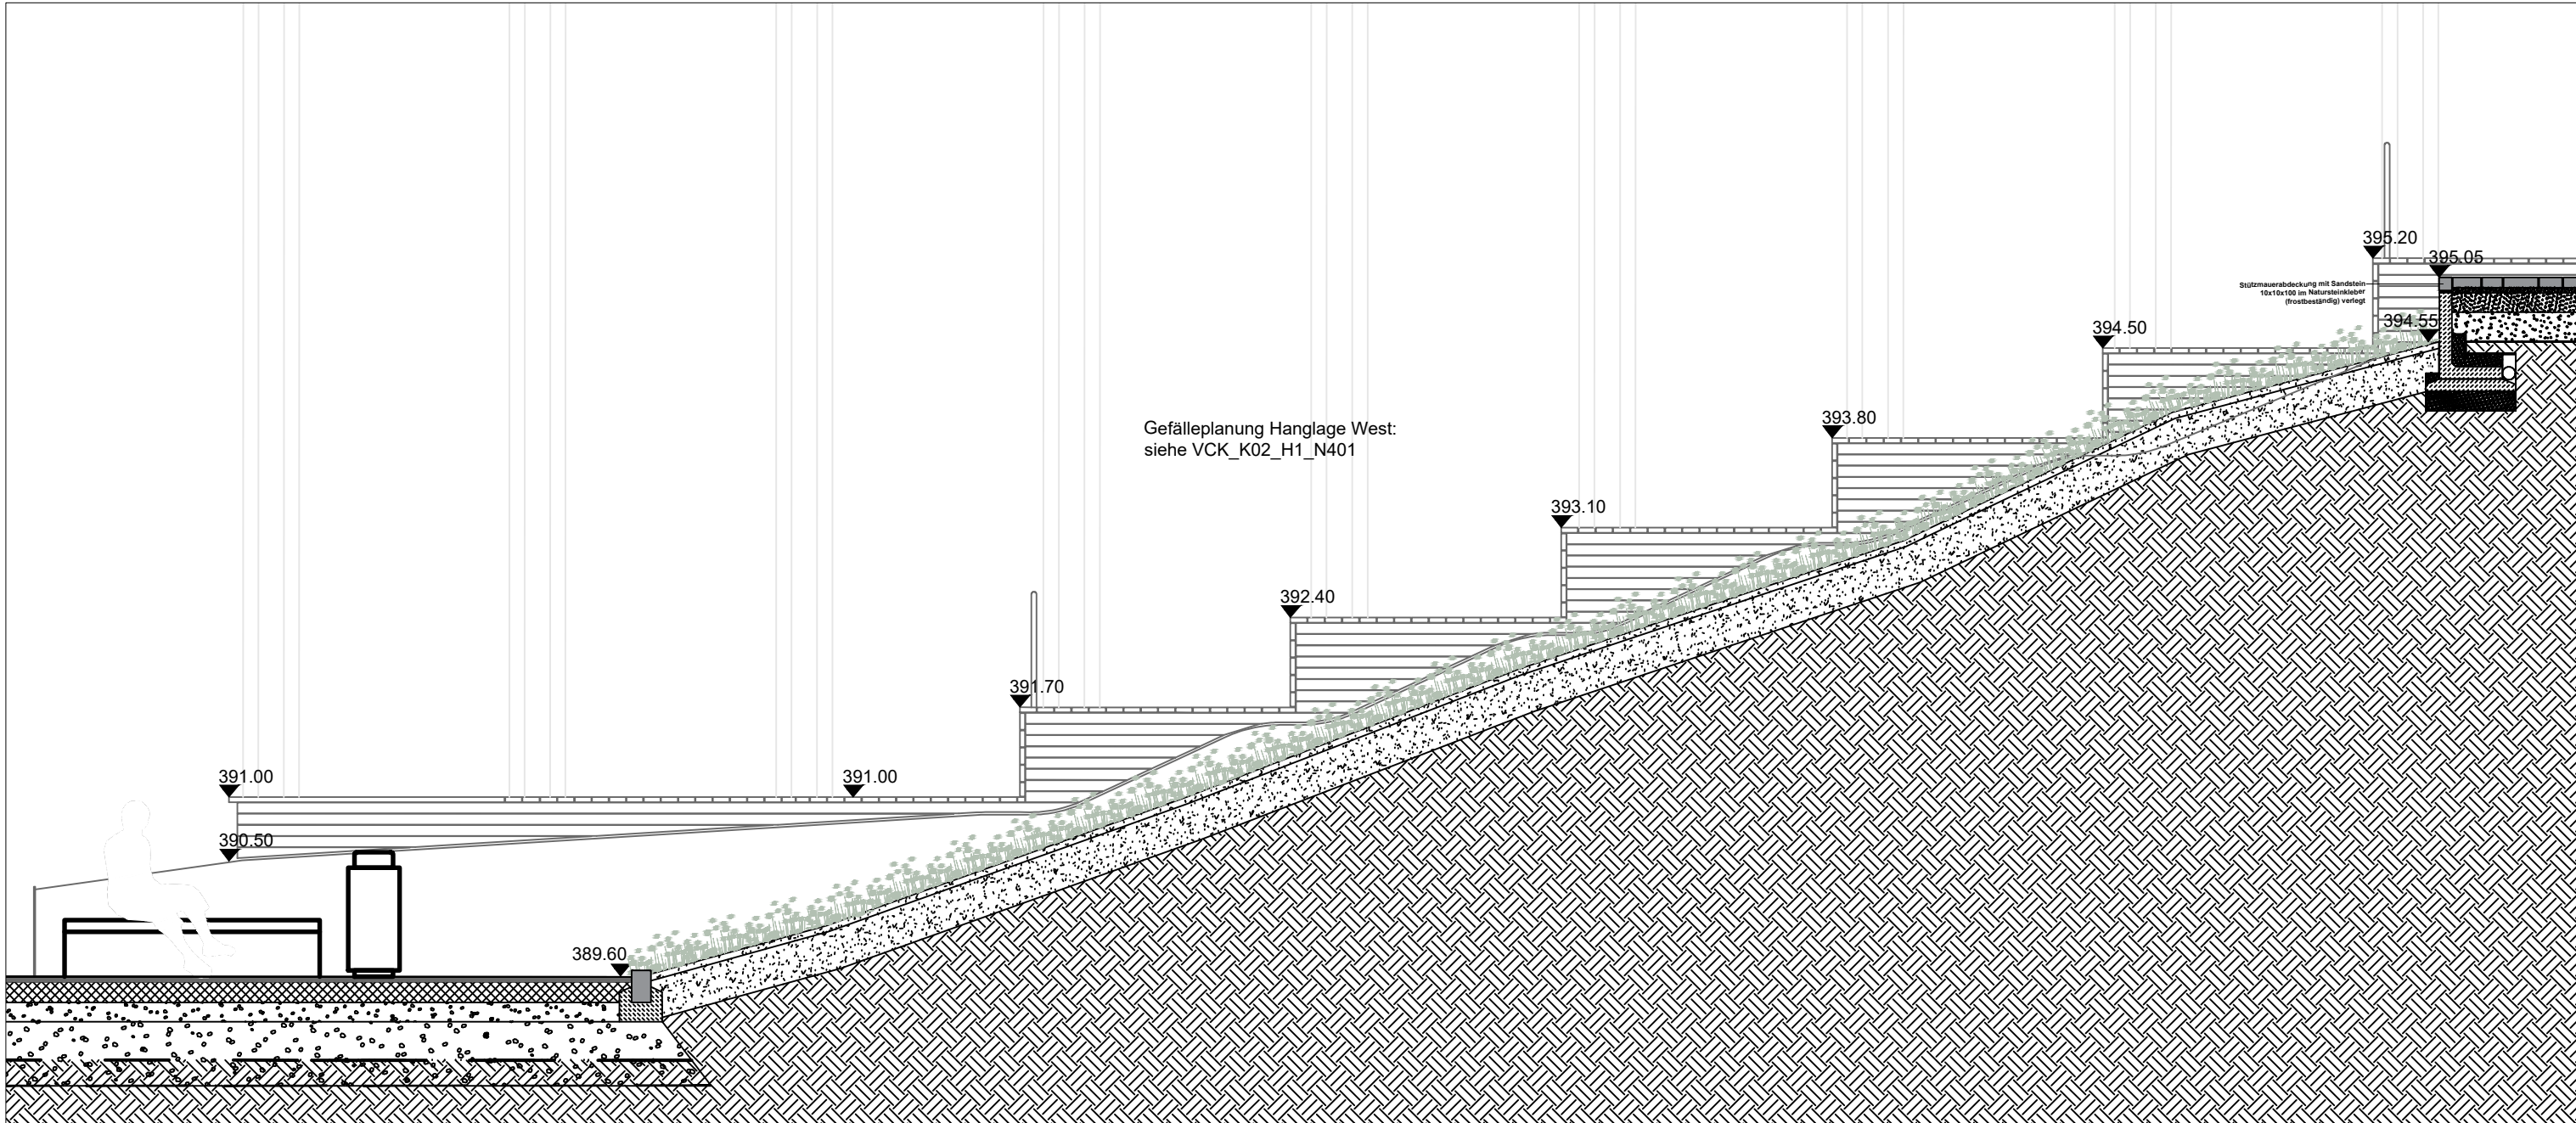

Schnittansicht 2: M1:50

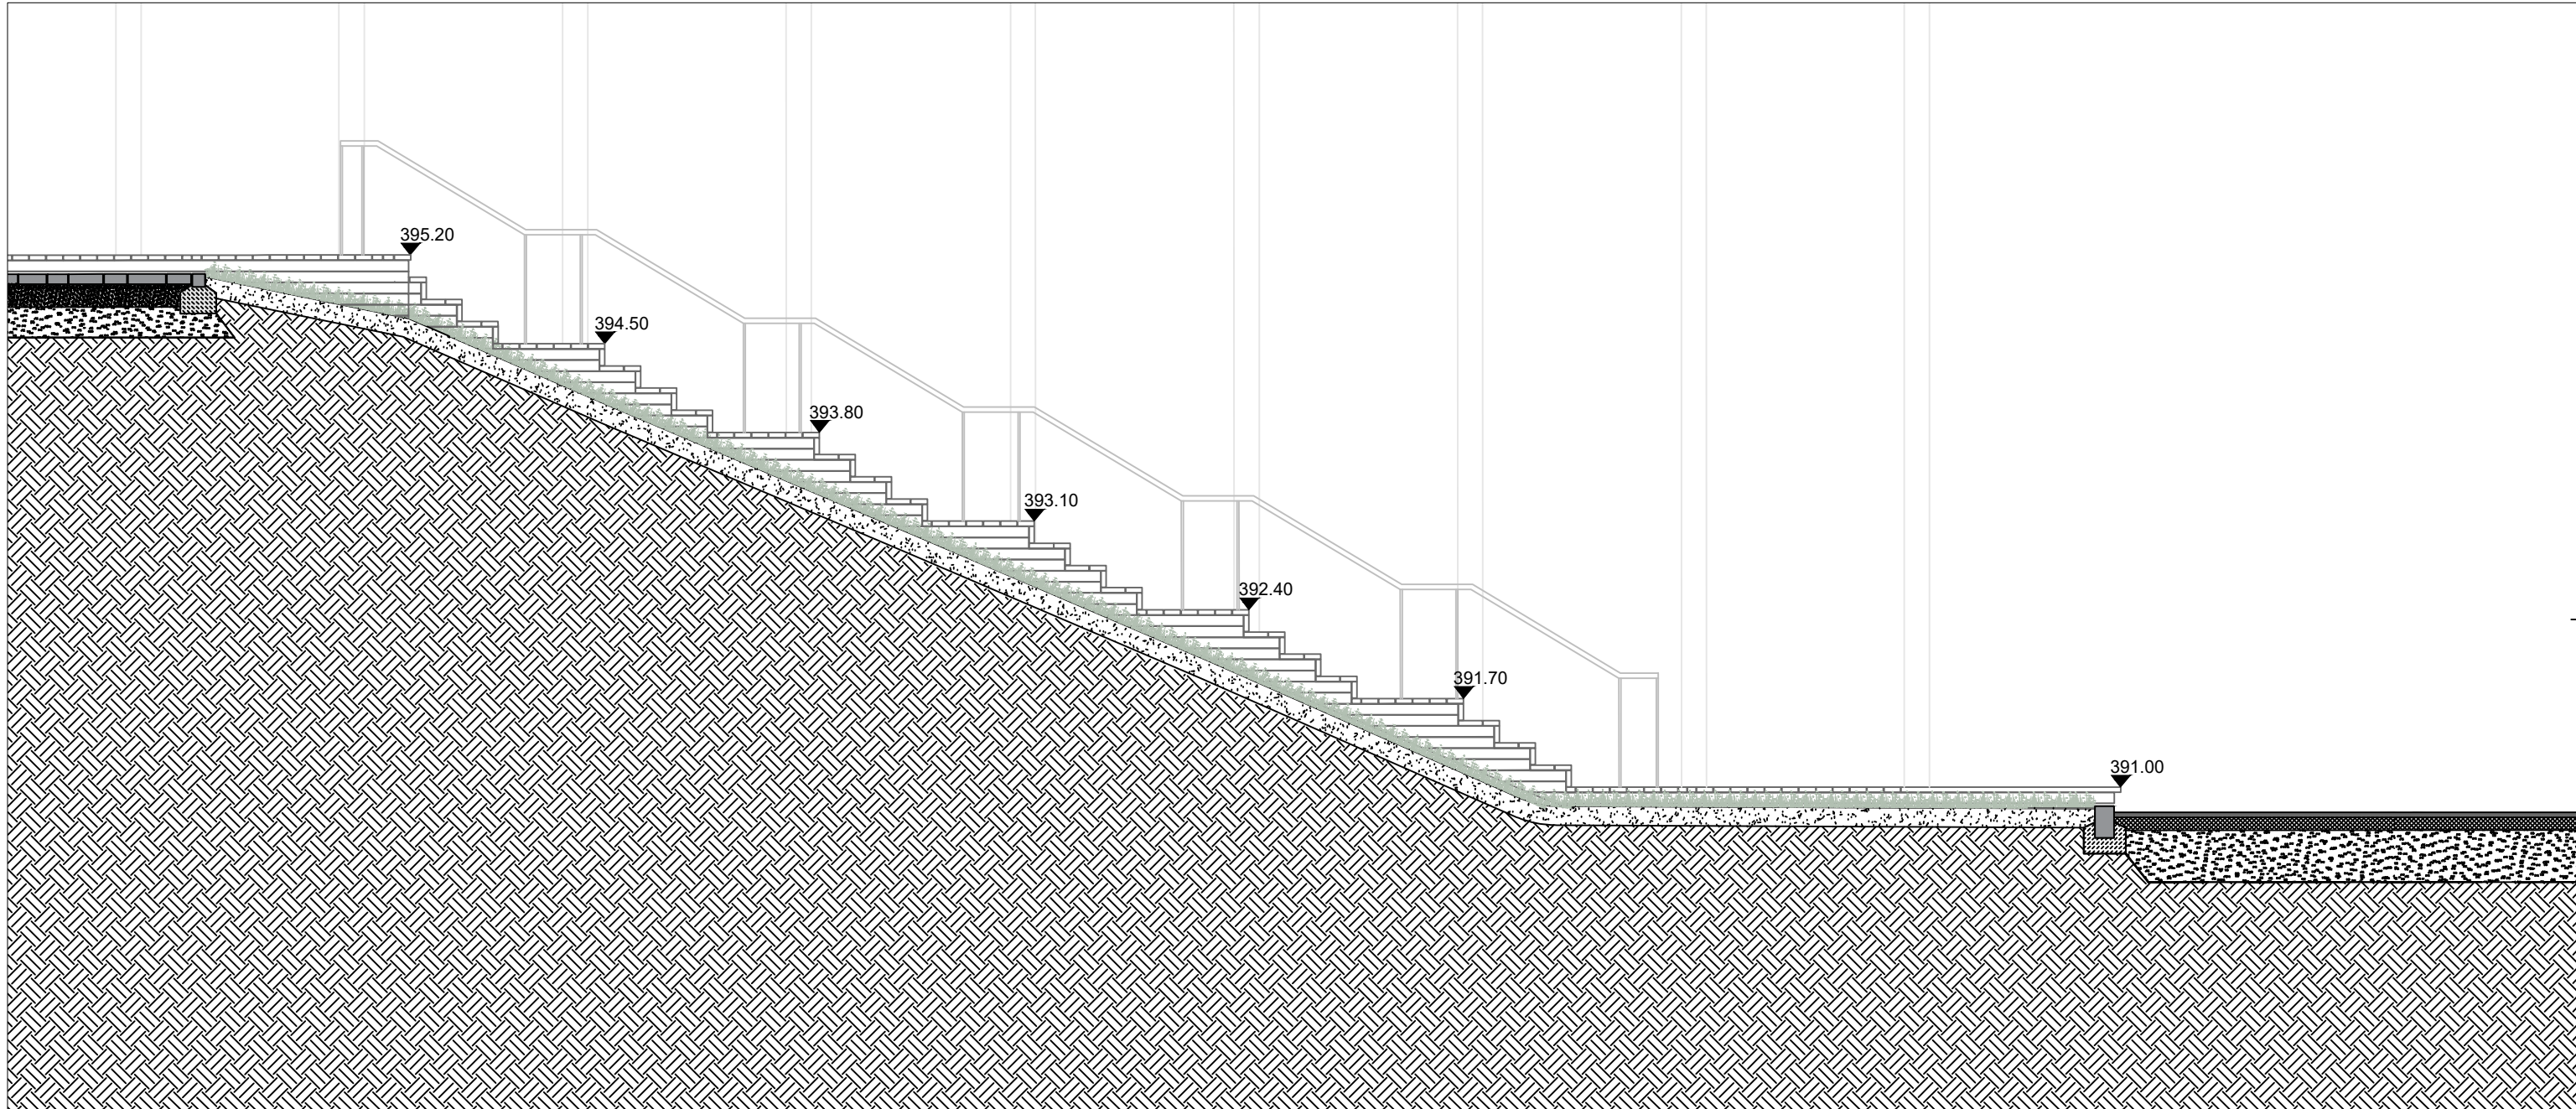

Schnittansicht 4: M1:50

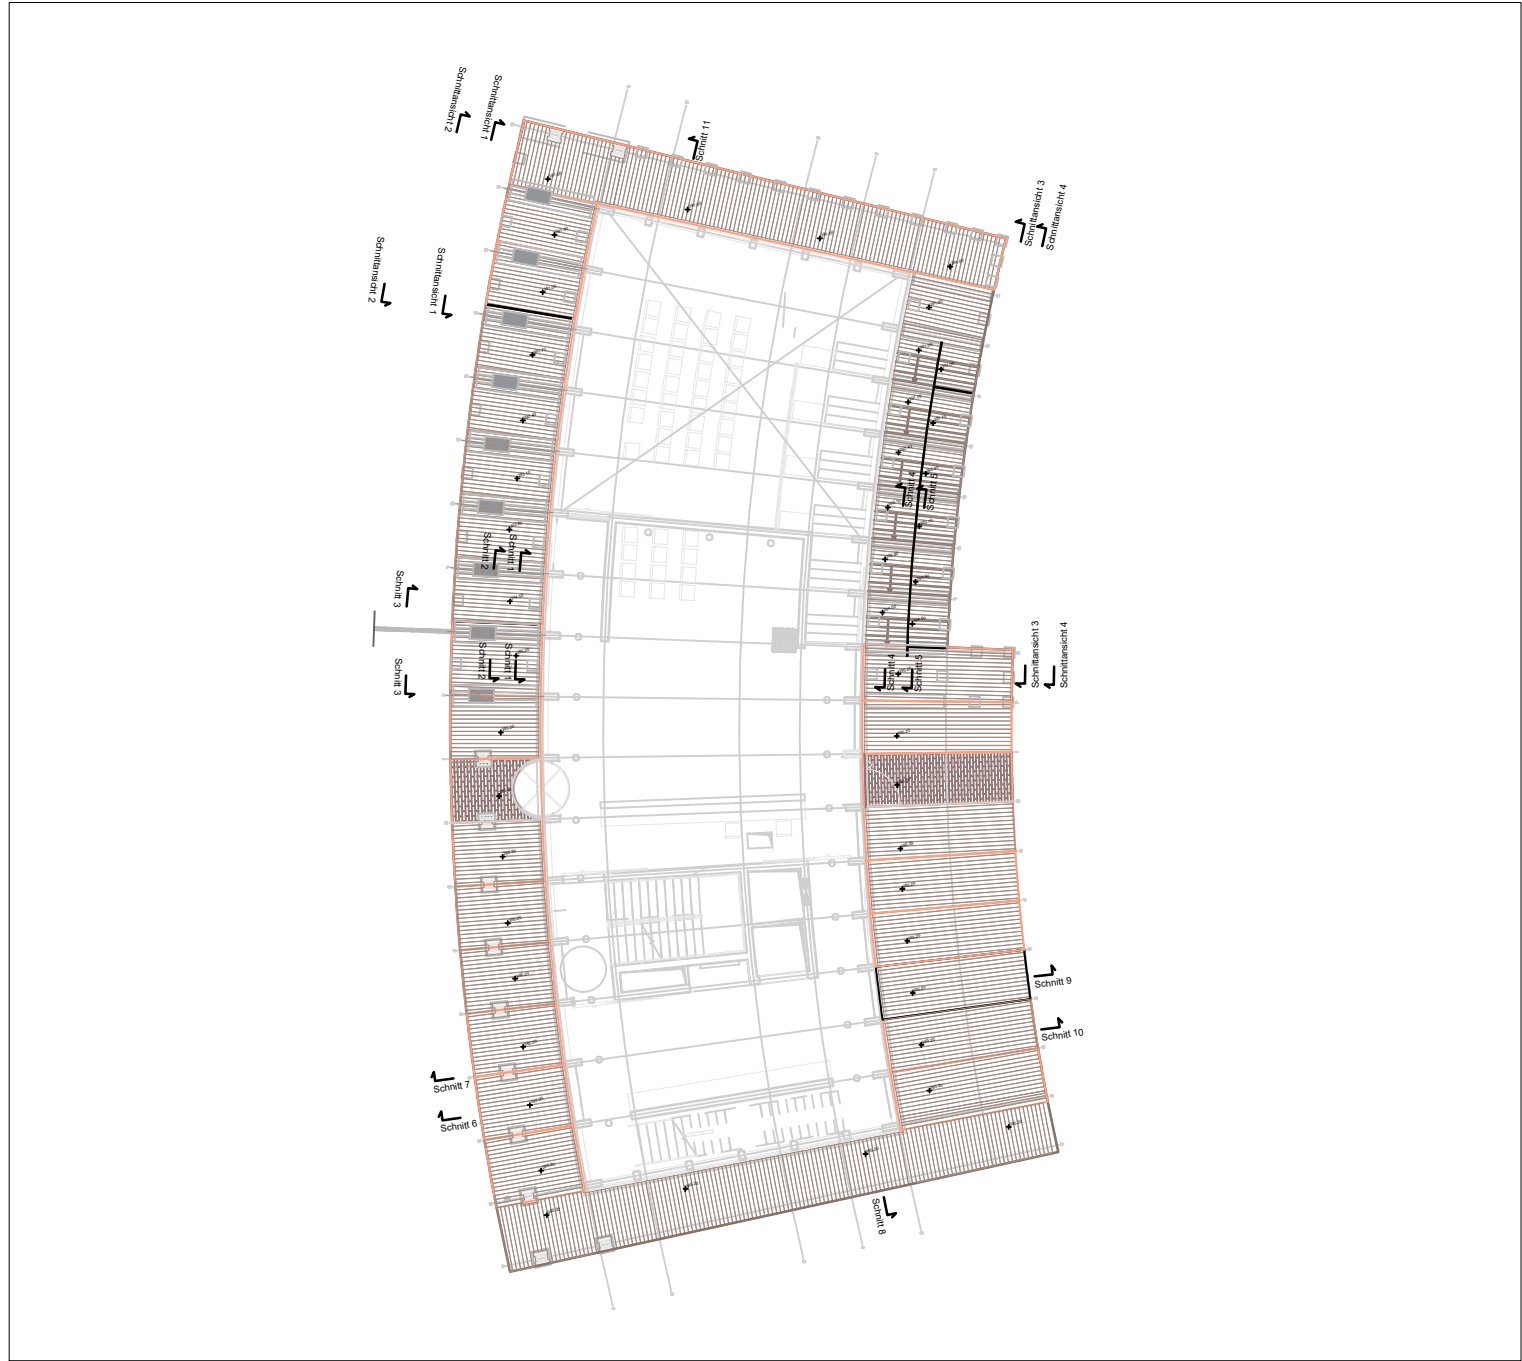

Übersicht M1:250

HINWEIS

- Alle Maße in Zentimeter
- Alle Maße und Angaben sind vor Ort zu prüfen
- Bei Unstimmigkeiten ist vor der Ausführung mit der Bauleitung Rücksprache zu halten
- Eventuelle Änderungen sind vorab mit der Bauleitung zu klären
- Für Maßfehler haftet allein die ausführende Firma
- Bei der Bauausführung ist die Planung der Fachingenieure sowie die Angaben der Sonderfachleute zu beachten
- Höhen gemäß Höhen- und Absteckplan
- Alle Maßketten prüfen
- Abstimmung mit der Bauleitung erforderlich
- Alle Angaben vorbehaltlich statischer Prüfung
- Endgültige Abmessungen nach statischen, konstruktiven und wirtschaftlichen Erfordernissen
- Einbau nach Herstellerangaben
- Detailpläne nur in Verbindung mit Fachplanungen und Hochbau gültig
- statischer Nachweis erforderlich
- alle Verbindungsmittel aus Edelstahl V2A

BAUGRUNDSTÜCK
Gemarkung Steinhäben, Flur 11, Flurstücksnummer 13/15

Revision: 2 Thema: Anpassungen Treppenanlage, Detaillierung, neue Elemente: Handlauf und Geländer Date: 30.09.2024
Revision: 1 Thema: Anpassung Unterkonstruktion Date: 20.03.2024

Ausführungsplanung

602 / Neubau eines Besucherzentrums auf dem Kyffhäuser
Kyffhäuser 1, 99707 Kyffhäuserland, Deutschland

VORABZUG

Cobe

Cobe A/S Orientkaj 4 st., 2150 Nordhavn

Bauherr: Kyffhäuser-Stiftung

Plannummer: VCK_K02_H5_N705

Datum: 29.02.2024

Revision: 2

Rev. Datum: 30.09.2024

Maßstab: 1:250, 1:50

Gezeichnet: jonb / emda / dkd

Geprüft: mau / ma / kwi

Format: A1