



Nummer	OK Punktfundament (Schrägstütze)	OK Punktfundament (Stahlträger)	OK Terasse
P1	394,96		395,20
P2		394,58	395,20
P3		393,88	394,50
P4		393,18	393,80
P5		392,48	393,10
P6		391,78	392,40
P7		391,08	391,70
P8		390,38	391,00
P9		390,08	391,70
P10		391,78	392,40
P11		391,78	392,40
P12		392,48	393,10
P13		393,18	393,80
P14		393,88	394,50
P15		394,58	395,20

Nummer	OK Streifenfundament (Schrägstütze / Treppe)	OK Streifenfundament (Stahlträger)	OK Terasse
S1	394,96	394,70	395,20
S2	394,96 (394,32)	394,58	395,20
S3	394,26 (393,62)	393,88	394,50
S4	393,56 (392,92)	393,18	393,80
S5	393,56 (392,92)	393,18	393,10
S6	392,16 (391,52)	391,78	392,40
S7	391,46 (390,82)	391,08	391,70
S8	393,56 (392,92)	393,18	393,10
S9	390,76	390,50	391,00
S10		390,50	391,00
S11	390,82	391,08	391,70
S12	391,52	391,78	392,40
S13	392,92	393,18	393,10
S14	392,92	393,18	393,80
S15	393,62	393,88	394,50
S16	394,32	394,58	395,20
S17		394,70	395,20


Holzterasse - Unterkonstruktion - Höhentabelle

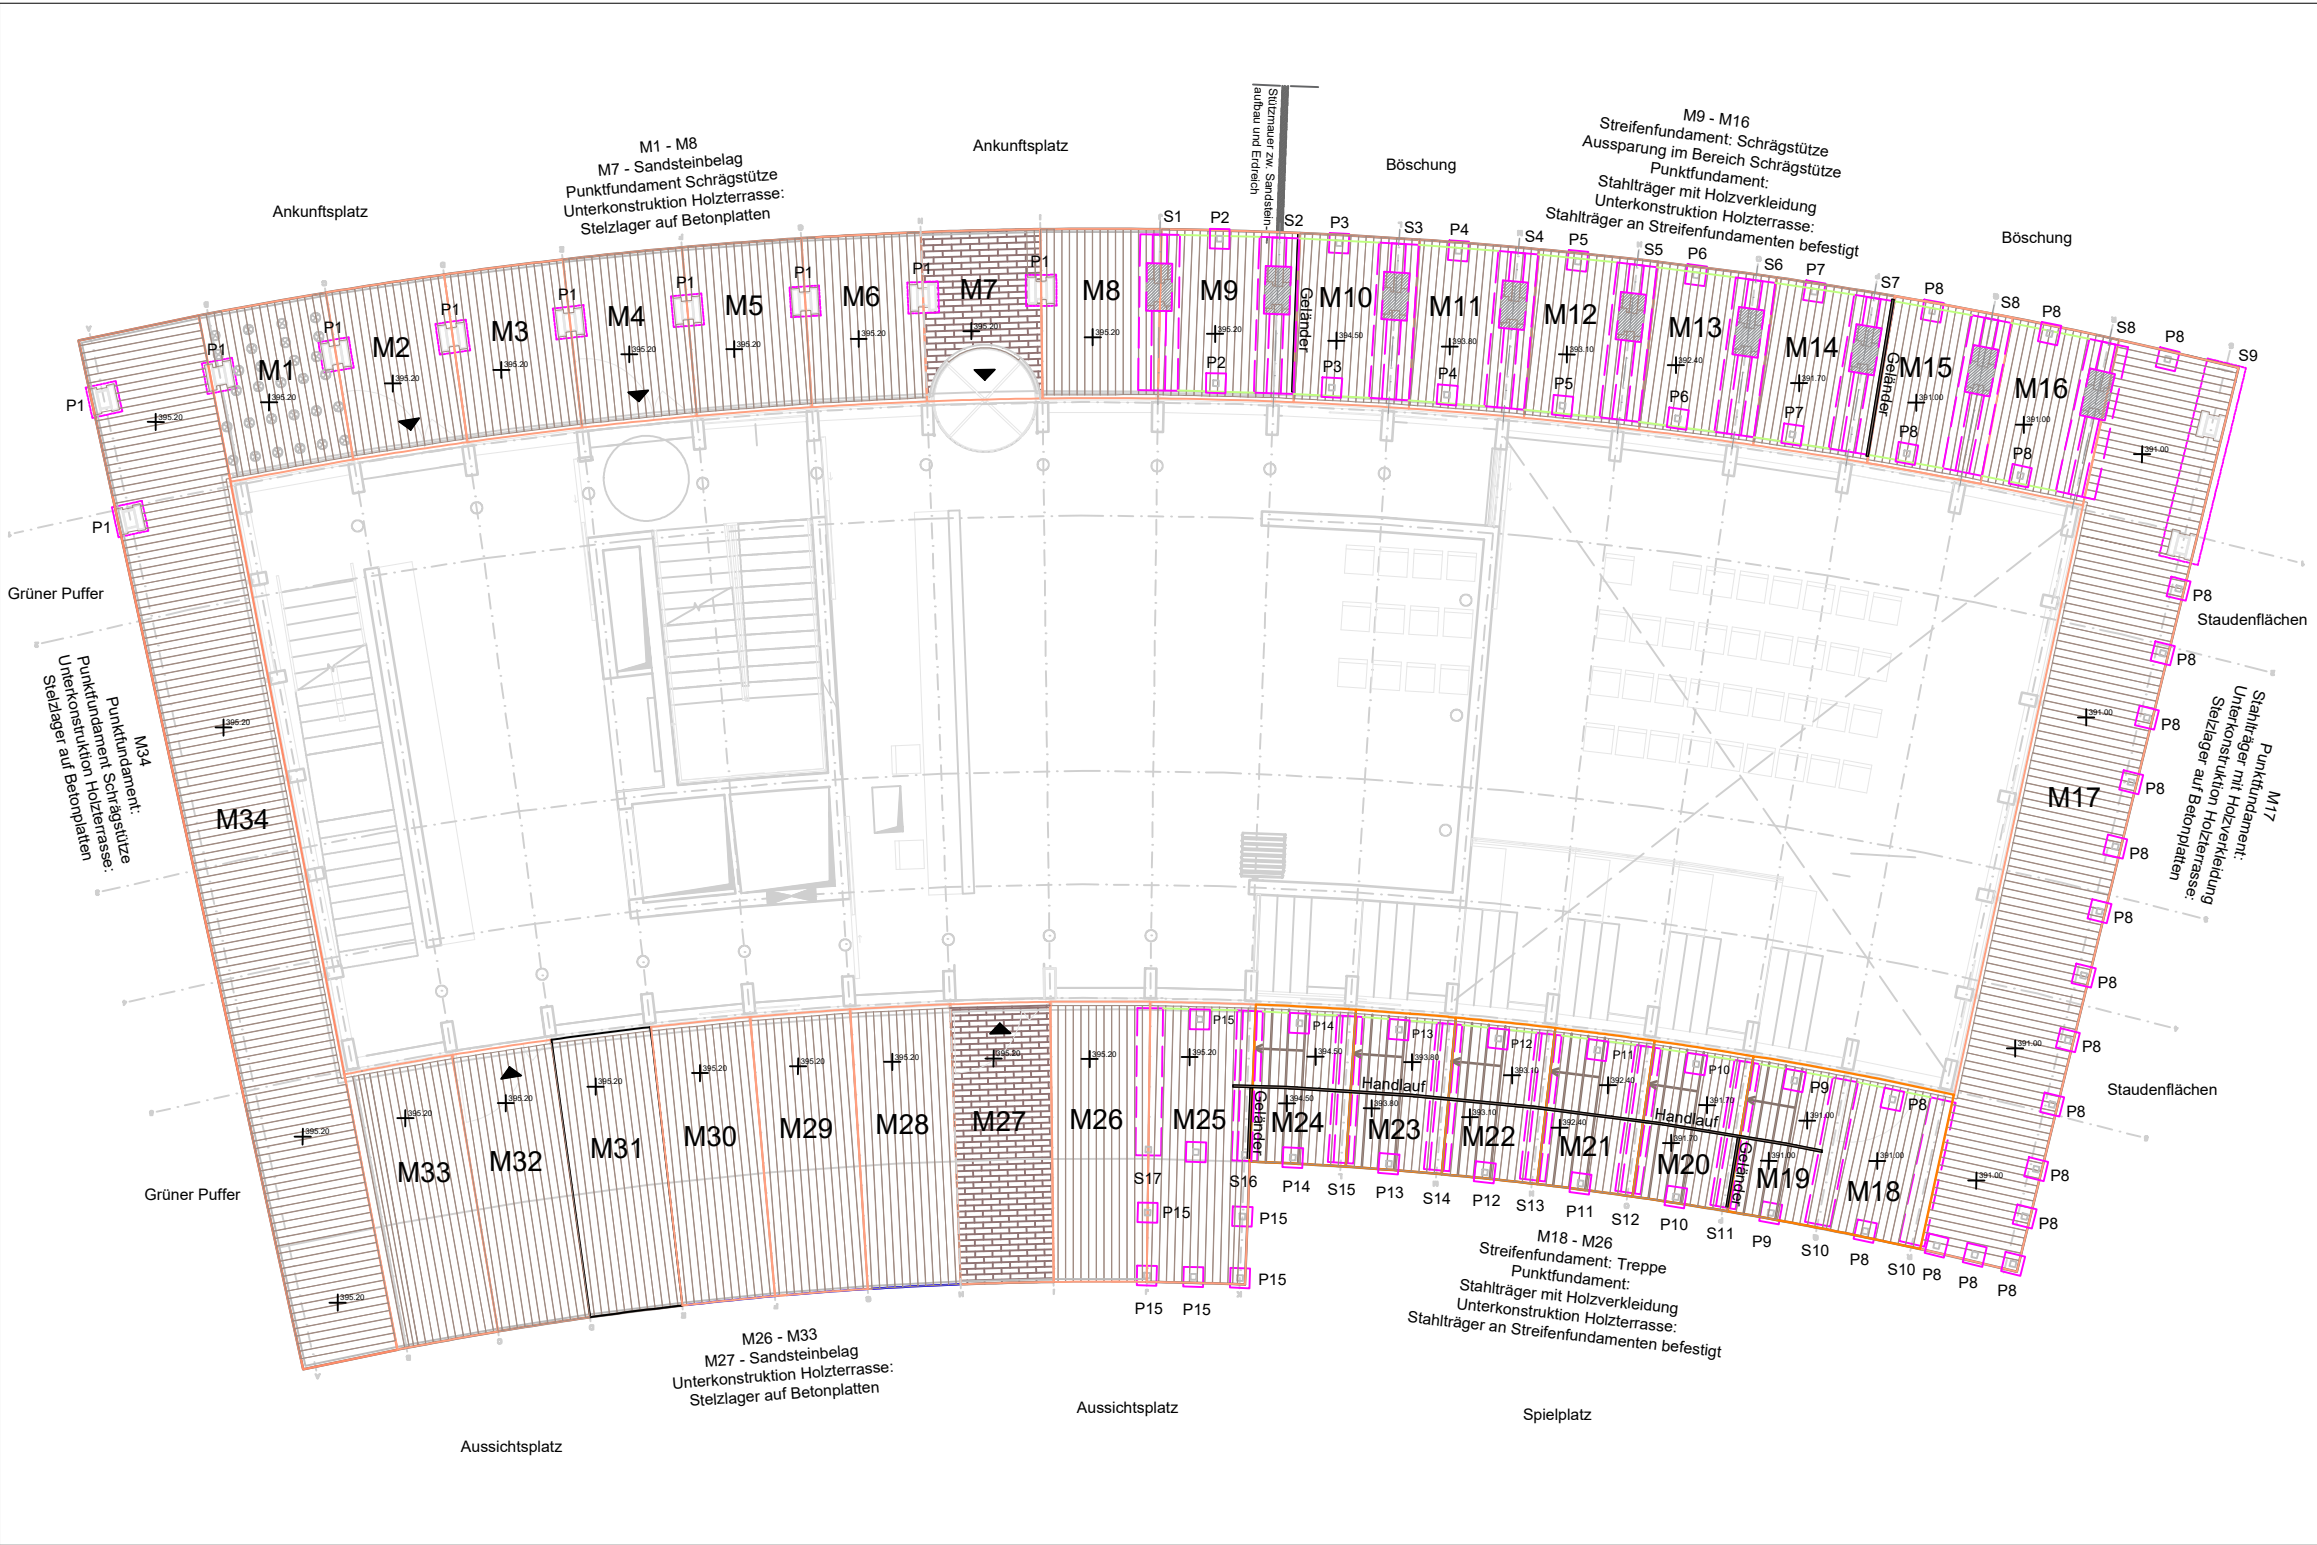

Holzterasse - Unterkonstruktion - Aufsicht ohne Maßstab

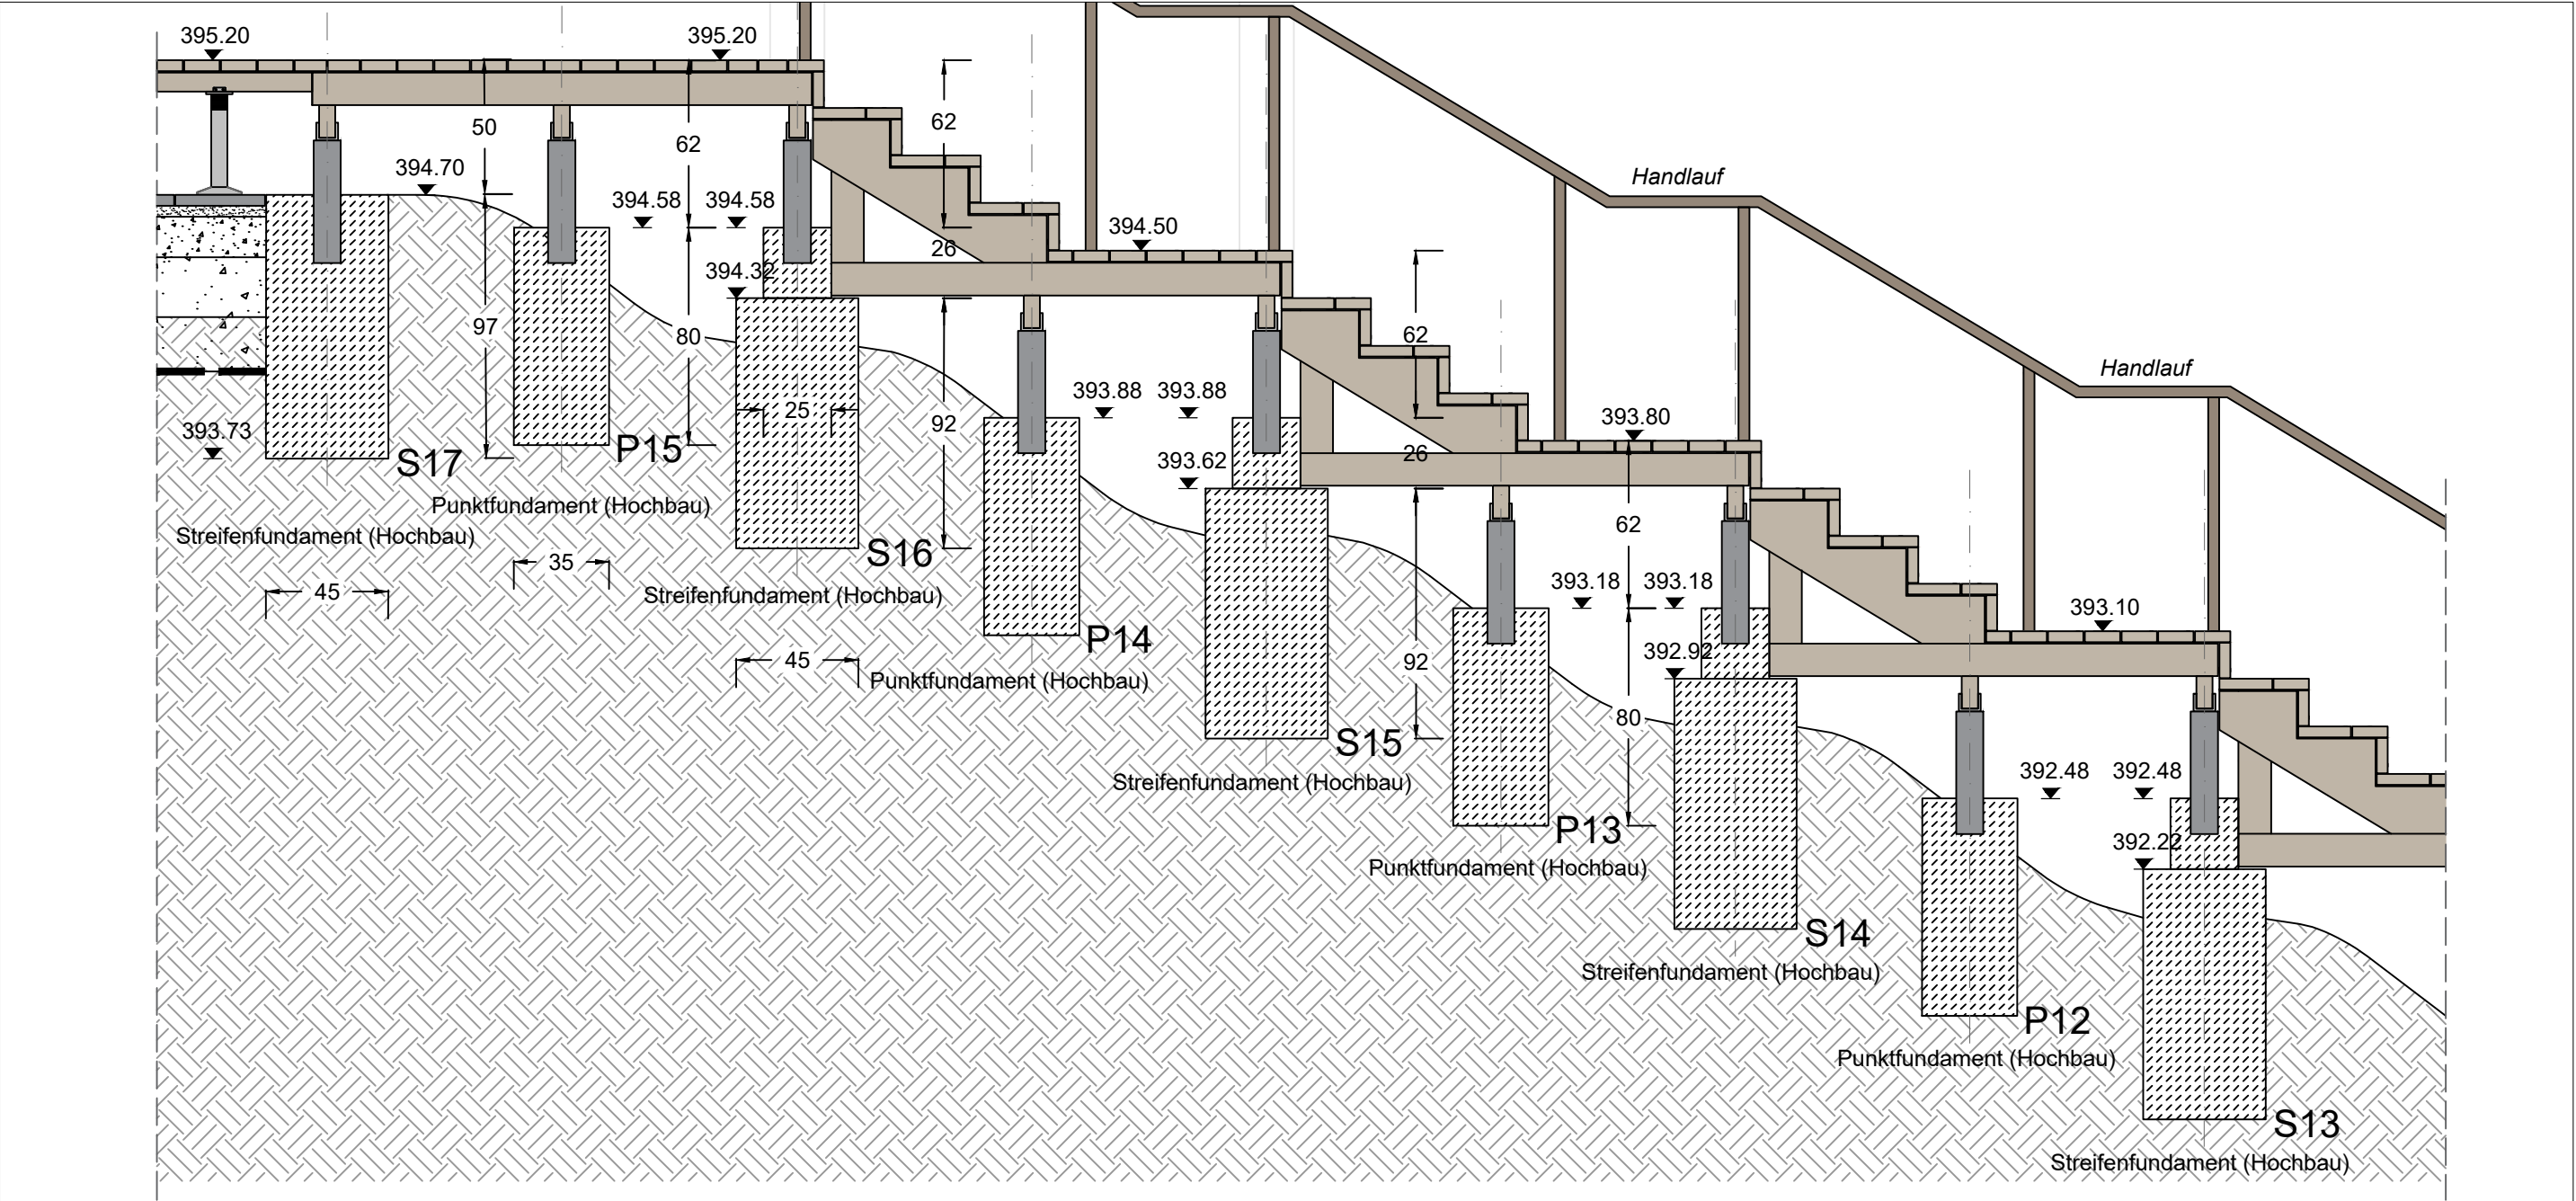

Holzterasse - Unterkonstruktion - Hanglage (Ost) Längsschnitt M1:25

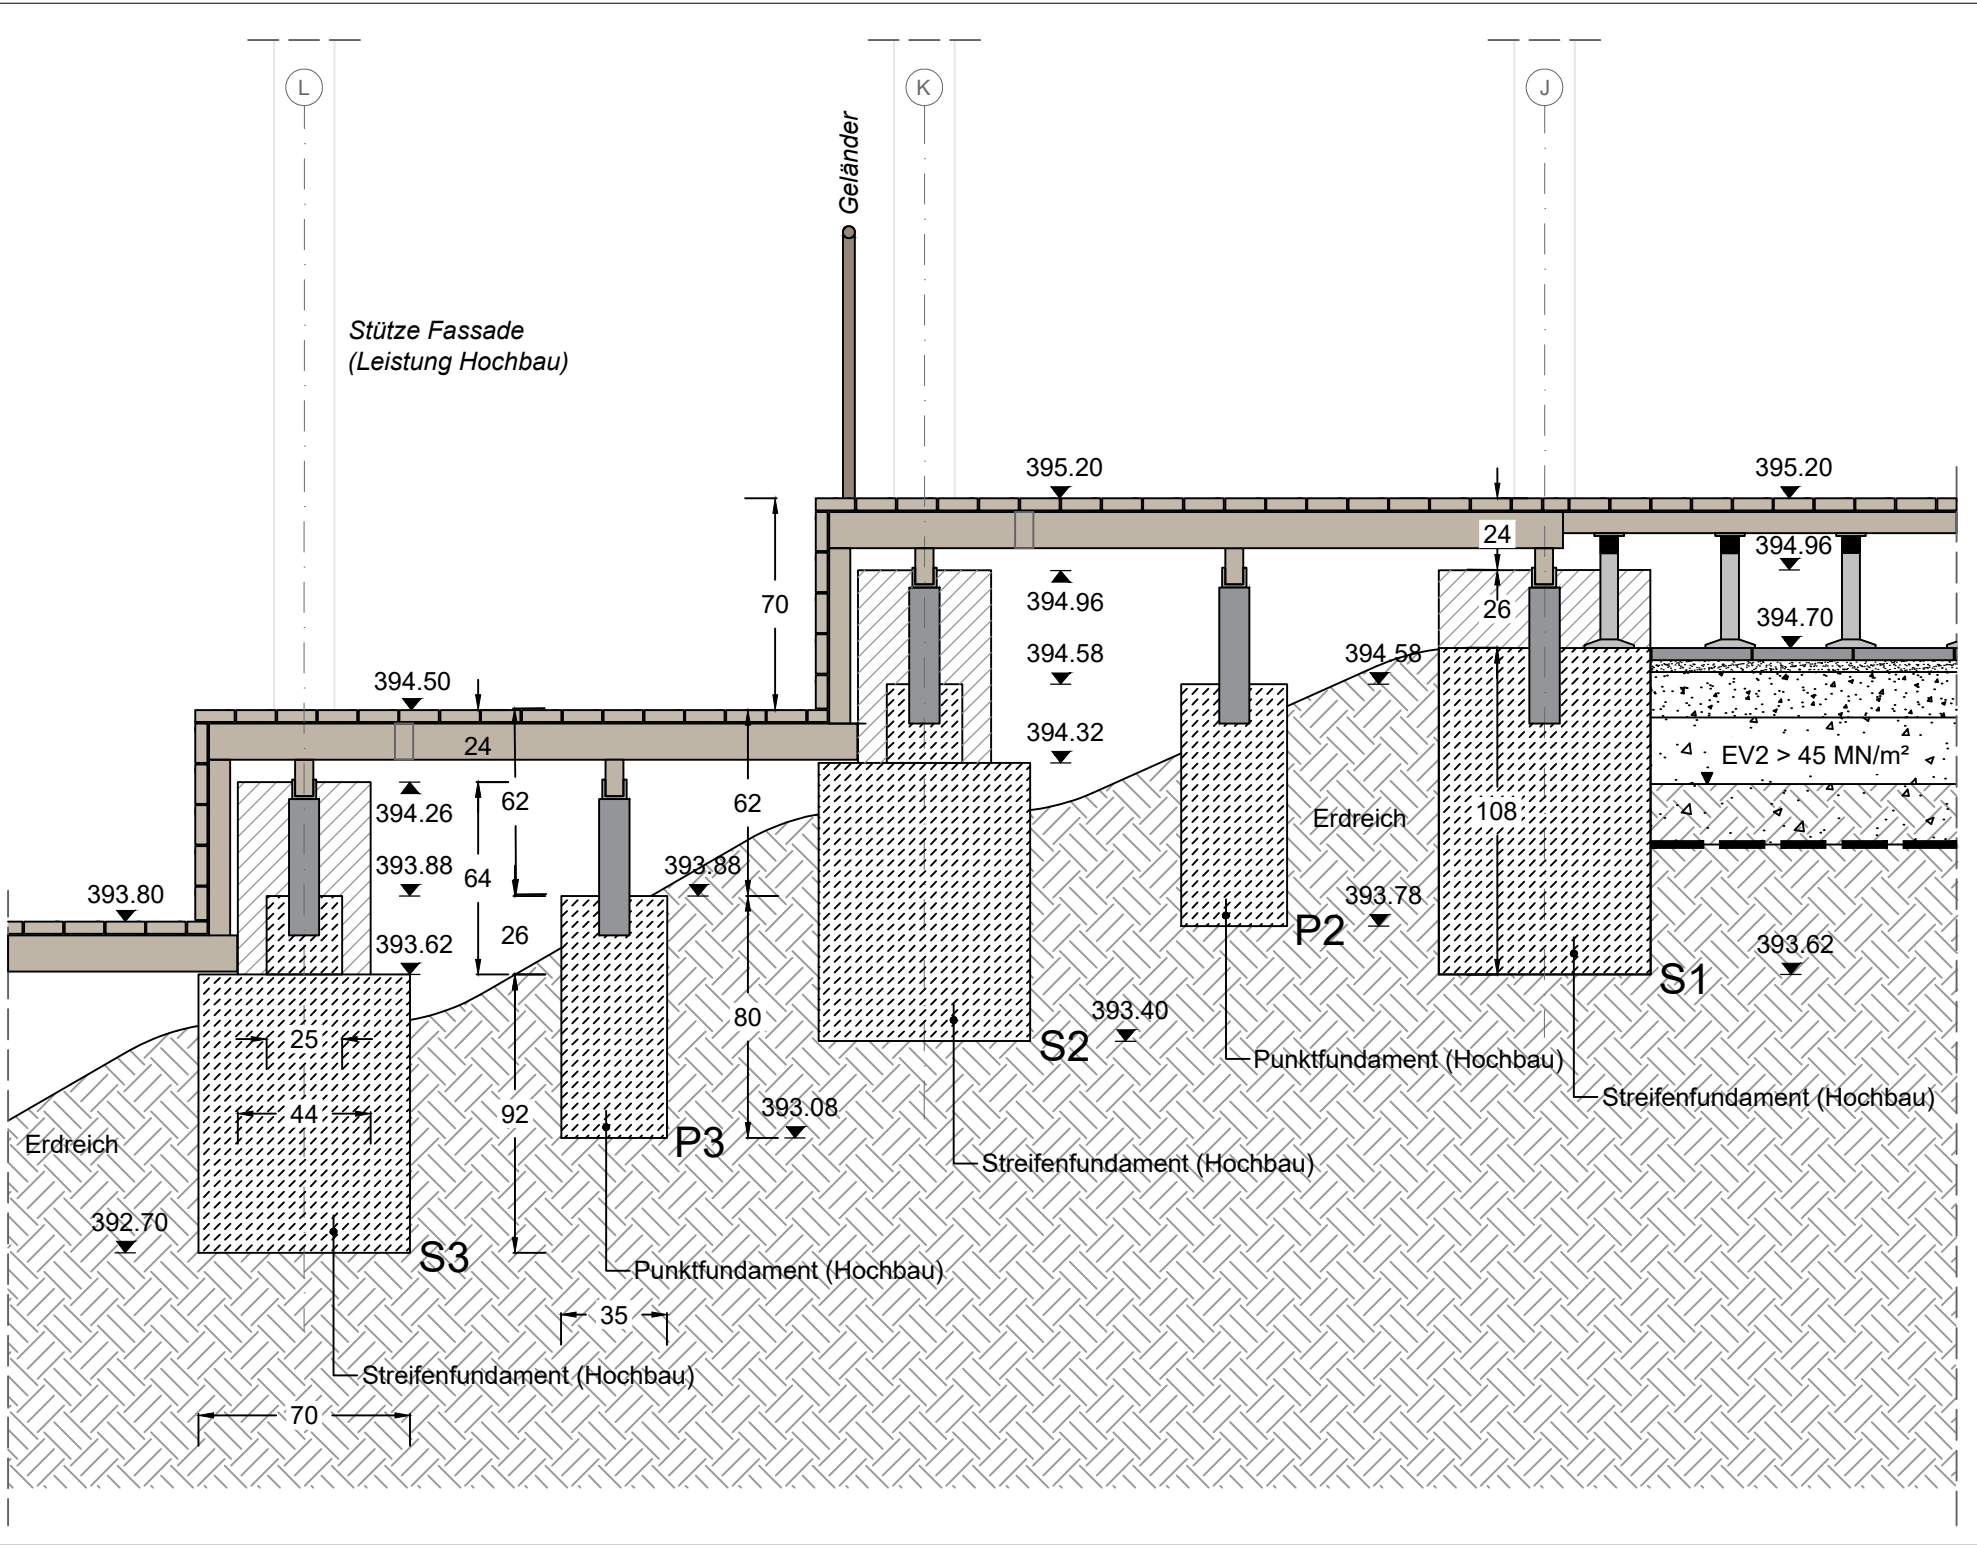

Holzterasse - Unterkonstruktion - Hanglage (West) Längsschnitt M1:25

- HINWEIS
- Alle Maße in Zentimeter
 - Alle Maße und Angaben sind vor Ort zu prüfen
 - Bei Unstimmigkeiten ist vor der Ausführung mit der Bauleitung Rücksprache zu halten
 - Eventuelle Änderungen sind vorab mit der Bauleitung zu klären
 - Für Maßfehler haftet allein die ausführende Firma
 - Bei der Bauausführung ist die Planung der Fachingenieure sowie die Angaben der Sonderfachleute zu beachten
 - Höhen gemäß Höhen- und Absteckplan
 - Alle Maßketten prüfen
 - Abstimmung mit der Bauleitung erforderlich
 - Einbau nach Herstellerangaben
 - Detailpläne nur in Verbindung mit Fachplanungen und Hochbau gültig

BAUGRUNDSTÜCK
Gemarkung Steinhäleben, Flur 11, Flurstücksnummer 13/15

Revision: Thema: Date:

Ausführungsplanung

602 / Neubau eines Besucherzentrums auf dem Kyffhäuser
Kyffhäuser 1, 99707 Kyffhäuserland, Deutschland

VORABZUG

Cobe Cobe A/S Orientkaj 4 st., 2150 Nordhavn	Plannummer: VCK_K02_H5_N 708
Bauherr: Kyffhäuser-Stiftung	Datum: 19.03.2025
Planinhalt: Detailplan Holzterasse - Fundamentierungsplan	Revision:
Gezeichnet: dkd	Rev. Datum:
Geprüft: kwi	Maßstab: 1:25
Genehmigt:	Format: 780 x 420