

Übergänge / Einfassungen - Besucherzentrum - Treppe M1:25

## HINWEIS

- Alle Maße in Zentimeter
- Alle Maße und Angaben sind vor Ort zu prüfen
- Bei Unstimmigkeiten ist vor der Ausführung mit der Bauleitung Rücksprache zu halten
- Eventuelle Änderungen sind vorab mit der Bauleitung zu klären
- Für Maßfehler haftet allein die ausführende Firma
- Bei der Bauausführung ist die Planung der Fachingenieure sowie die Angaben der Sonderfachleute zu beachten
- Höhen gemäß Höhen- und Absteckplan
- Alle Maßketten prüfen
- Abstimmung mit der Bauleitung erforderlich
- Einbau nach Herstellerangaben
- Detailpläne nur in Verbindung mit Fachplanungen und Hochbau gültig

BAUGRUNDSTÜCK

Gemarkung Steinthaleben, Flur 11, Flurstücksnummer 13/15

Revision: Thema: Date:


## Ausführungsplanung

## 602 / Neubau eines Besucherzentrums auf dem Kyffhäuser

Kyffhäuser 1, 99707 Kyffhäuserland, Deutschland

VORABZUG

Cobe A/S Orientkaj 4 st 2150 Nordhavn		Plannummer: VCK_K02_ H5_ N 116		
Bauherr: Kyffhäuser-Stiftung			Datum:	19.12.2024
			Revision:	
Planinhalt: Übergänge / Einfassungen - Besucherzentrum - Treppe			Rev. Datum:	
	-		Maßstab:	1:25
Gezeichnet: dkd	Geprüft: kwi	Genehmigt:	Format:	A2

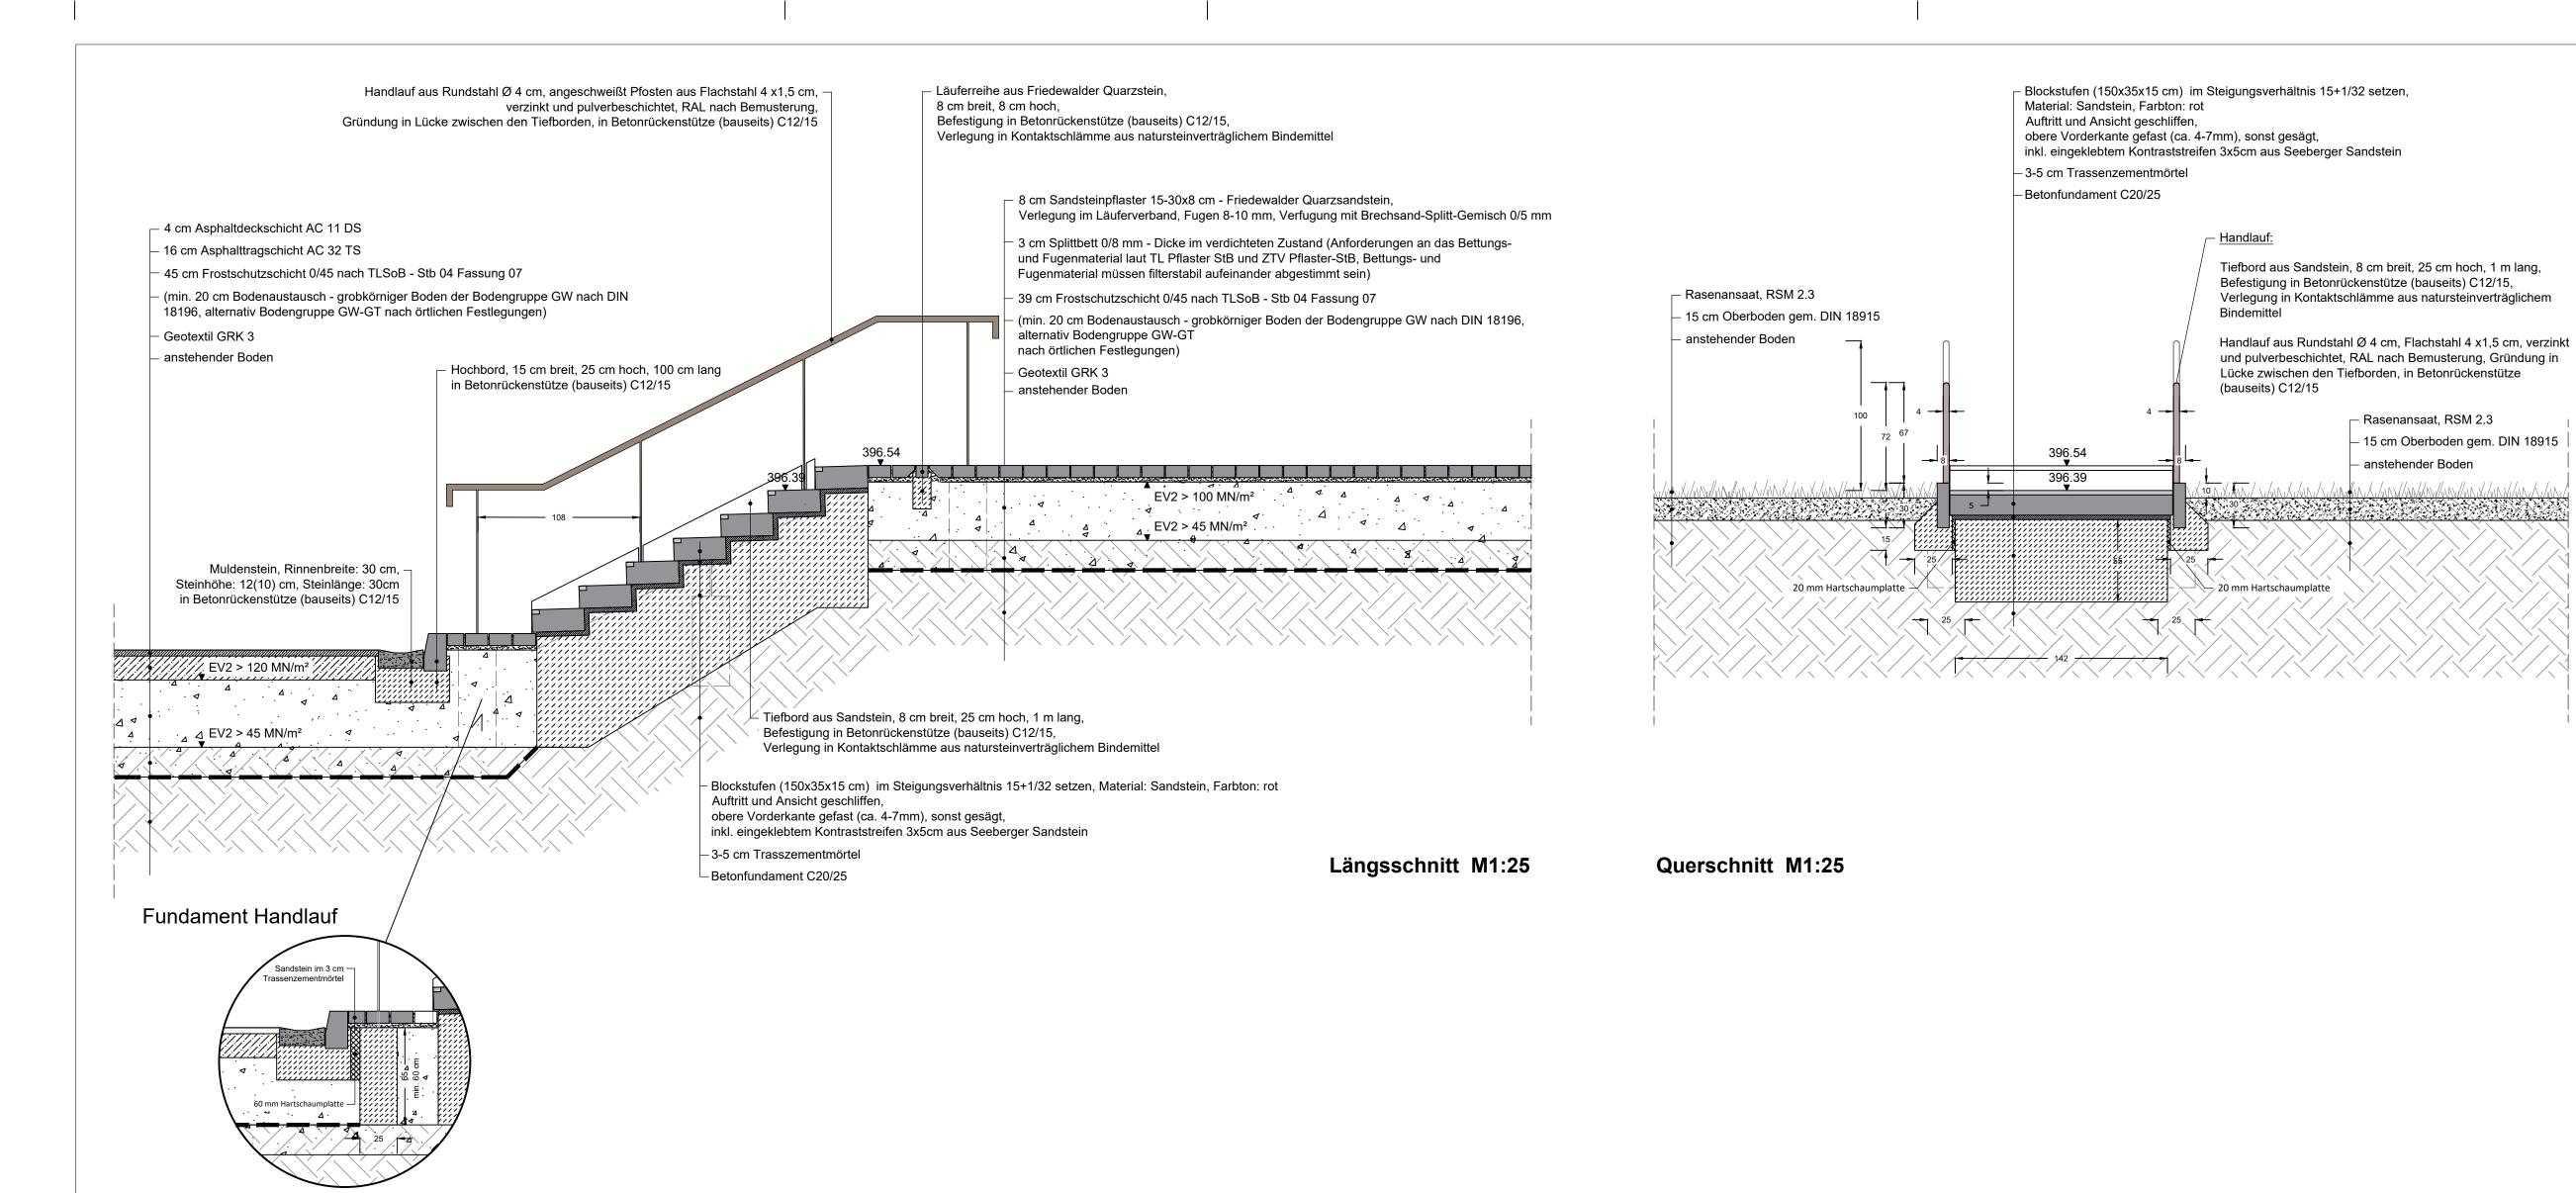

Übergänge / Einfassungen - Mobilitätsplatz - Treppe M1:25

HINWEIS
- Alle Maße in Zentimeter
- Alle Maße und Angaben sind vor Ort zu prüfen
- Bei Unstimmigkeiten ist vor der Ausführung mit der Bauleitung Rücksprache zu halten
- Eventuelle Änderungen sind vorab mit der Bauleitung zu klären
- Für Maßfehler haftet allein die ausführende Firma
- Bei der Bauausführung ist die Planung der Fachingenieure sowie die Angaben
der Sonderfachleute zu beachten
- Höhen gemäß Höhen- und Absteckplan
- Alle Maßketten prüfen
- Abstimmung mit der Bauleitung erforderlich
- Einbau nach Herstellerangaben
- Detailpläne nur in Verbindung mit Fachplanungen und Hochbau gültig

BAUGRUNDSTÜCK
Gemarkung Steinthaleben, Flur 11, Flurstücksnummer 13/15

Revision: Thema: Date:

Ausführungsplanung

## 602 / Neubau eines Besucherzentrums auf dem Kyffhäuser

Kyffhäuser 1, 99707 Kyffhäuserland, Deutschland

VORABZUG

Cobe Cobe	Cobe A/S Orientkaj 4 st 2150 Nordhavn			Plannummer: VCK_K02_ H5_ N 117	
Bauherr: Kyffhäuser-Stiftung			Datum:	19.12.2024	
			Revision:		
Planinhalt: Über	gänge / Einfassungen - Mobilitätsplatz -	Rev. Datum:			
			Maßstab:	1:25	
Gezeichnet: dkd	Geprüft: kwi	Genehmigt:	Format:	705 x 420	