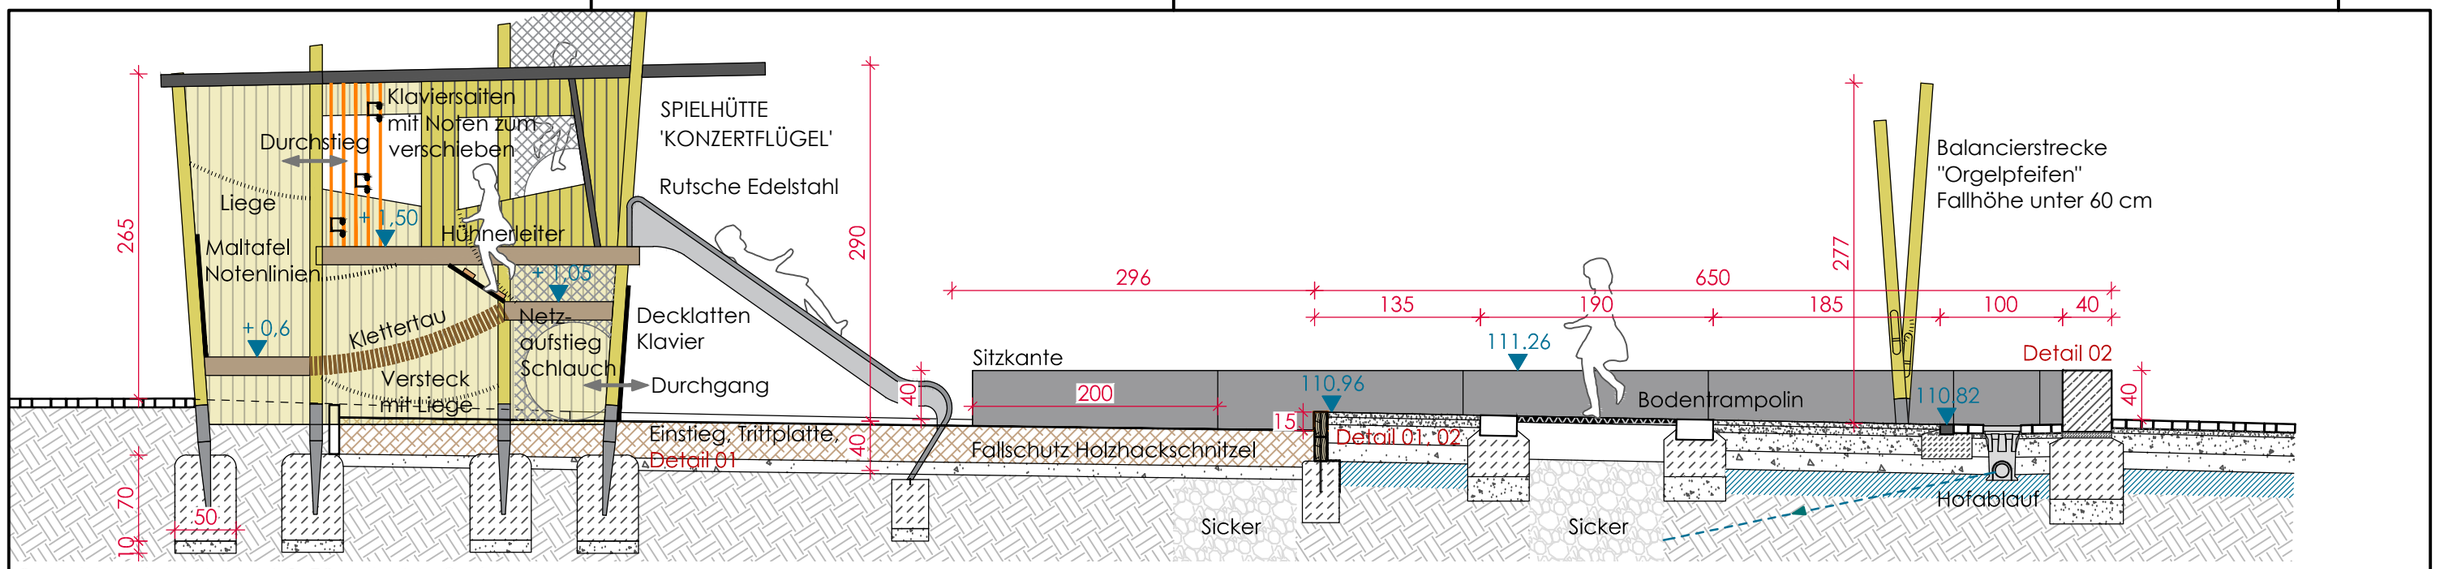

Schnittansicht AA', M 1:50, alle Maße in cm

Sickerpflaster begehbar

Aufbau:

7 cm	Betonwerkstein	
4 cm	Brechsand-Splitt-Gemisch 0/4	
15 cm	Schottertragschicht 0/32	120MN/m²
14 cm	Frostschutzschicht 0/45	100MN/m²
40 cm	Gesamtaufbau OK Planum	45MN/m²

+ 20 cm Baugrundverbesserung, nach Prüfung

Fallschutz Holzhackschnitzel, max. Fallhöhe < 1,5 m

Aufbau:

30 cm	Deckschicht 0/5	
10 cm	Schottertragschicht 0/45	60MN/m²
40 cm	Gesamtaufbau OK Planum	45MN/m²

Wassergebundene Wegedecke begehbar

Aufbau:

4 cm	Wassergebundene Wegedecke mit Bindemittel	
6 cm	Dynamische Schicht 0/16	
15 cm	Schottertragschicht 0/32	80MN/m²
15 cm	Frostschutzschicht 0/45	60MN/m²
40 cm	Gesamtaufbau OK Planum	45MN/m²

+ 20 cm Baugrundverbesserung, nach Prüfung

Fallschutz Holzhackschnitzel, max. Fallhöhe < 1,5 m

Aufbau:

30 cm	Deckschicht 0/5	
10 cm	Schottertragschicht 0/45	60MN/m²
40 cm	Gesamtaufbau OK Planum	45MN/m²

Pflanzfläche

30 cm Oberboden

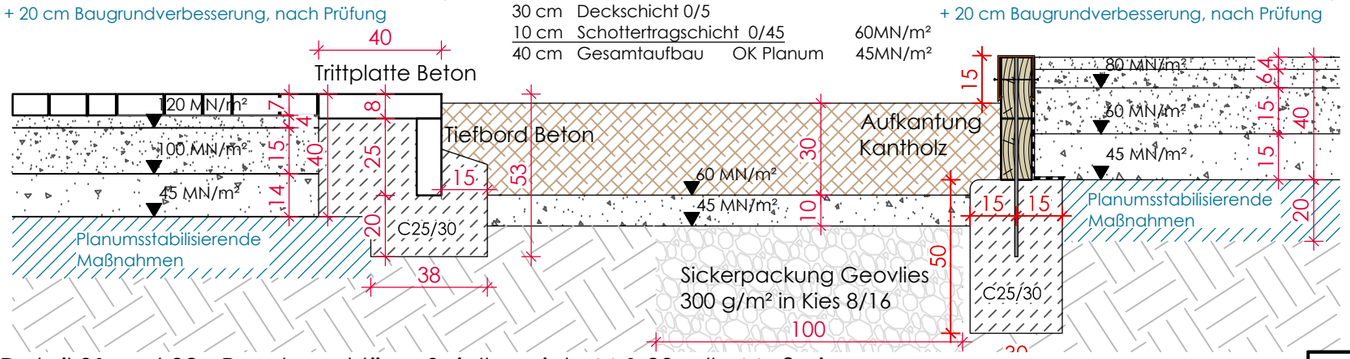

Detail 01 und 02 - Randanschlüsse Spielbereich, M 1:20, alle Maße in cm

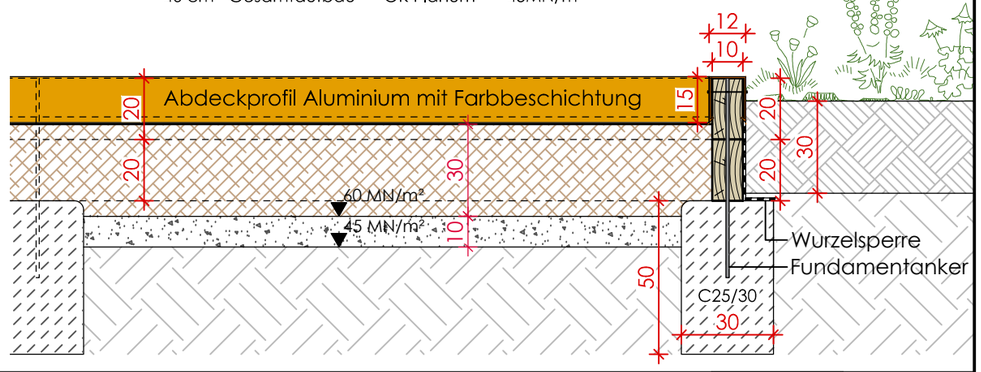

Wassergebundene Wegedecke begehbar

Aufbau:

4 cm	Wassergebundene Wegedecke mit Bindemittel	
6 cm	Dynamische Schicht 0/16	
15 cm	Schottertragschicht 0/32	80MN/m²
15 cm	Frostschutzschicht 0/45	60MN/m²
40 cm	Gesamtaufbau OK Planum	45MN/m²

+ 20 cm Baugrundverbesserung, nach Prüfung

Sitzmauer

(radial und gerade)
Betonfertigteil C35/45, ohne Schattenfuge

Sickerpflaster begehbar

Aufbau:

7 cm	Betonwerkstein	
4 cm	Brechsand-Splitt-Gemisch 0/4	
15 cm	Schottertragschicht 0/32	120MN/m²
14 cm	Frostschutzschicht 0/45	100MN/m²
40 cm	Gesamtaufbau OK Planum	45MN/m²

+ 20 cm Baugrundverbesserung, nach Prüfung

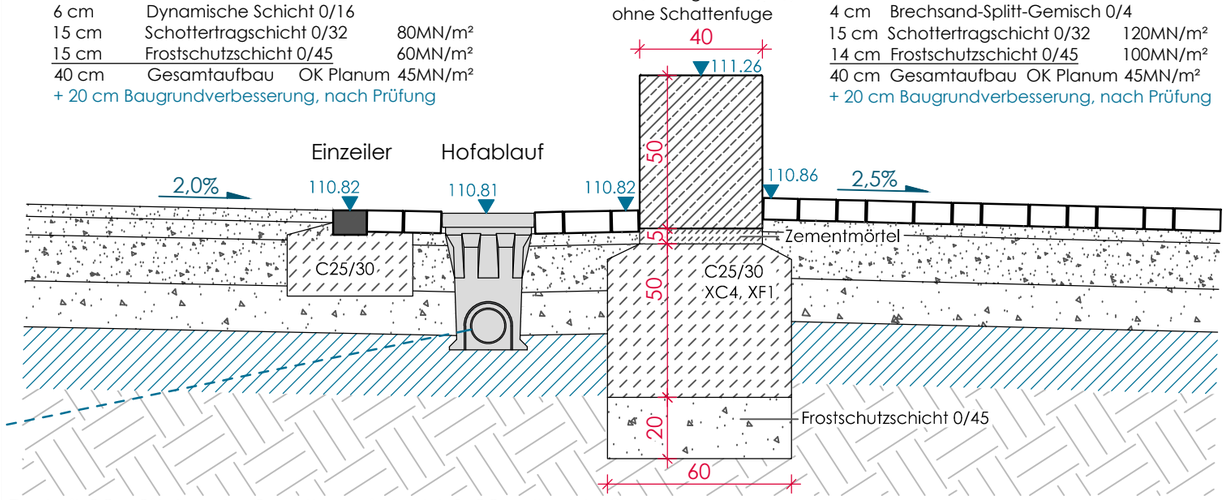

Detail 02 - Sitzkante Spielbereich, M 1:20, alle Maße in cm

Dresden.

Landeshauptstadt Dresden
Geschäftsbereich
Umwelt und Klima, Recht und Ordnung
Amt für Stadtgrün und Abfallwirtschaft

Objektnr.:	Nr. 2673-01
Blattnr.:	531
Maßstab:	1:20, 1:50
Format:	DIN A3

	Datum	Zeichen
bearbeitet	25.03.25	
gezeichnet	25.03.25	
gesehen		

Ausführungsplanung

Freianlagen, Spiel- und Aufenthalt

Spielplatz Amely-Bölte-Straße

Freianlagen

LP5 - Detailplan Spielbereich

zur Kalkulation

Zur Bauausführung freigegeben:

Datum:

Abt.-Ltr.: .....

Amtsleiter: .....