



VORDERANSICHT

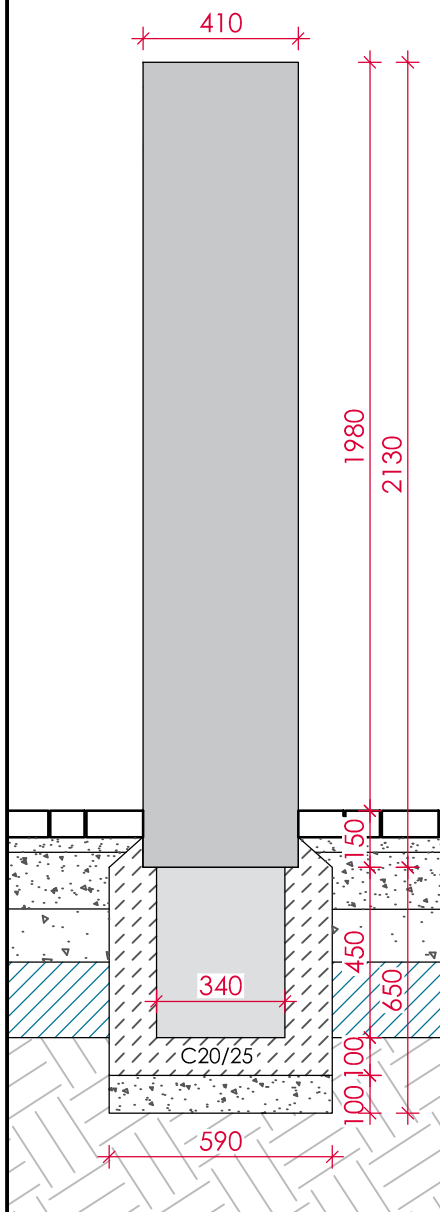

SEITENANSICHT

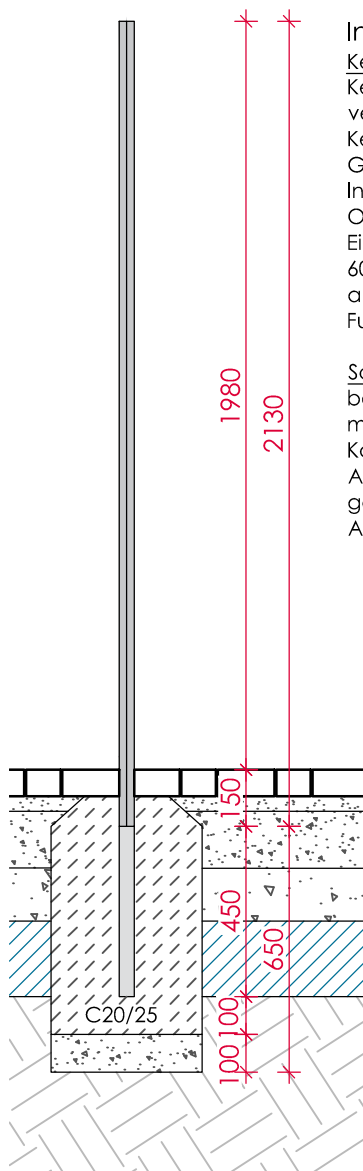

Informationsstele 3-teilig

Kern

Kern aus Stahl St 37 nach DIN 18800
verzinkungsgerecht herstellen.

Kern aus Stahlplatten, verschweißt,
Gesamtmaße: (L/B/H) 340x 35x 2580 mm,
Innenraum hohl,

Oberflächen komplett feuerverzinkt nach DIN ISO 1461,
Einbau des Kernes in Betonfundament aus Beton C12/15,
600x 400x 700 mm, inkl. umlaufendem Zweizeiler
aus Granit- Kleinpflaster in Beton,
Fugen vermörteln mit Mörtel MG III.

Schale (Kantungen)

bestehend aus 2 Aluminiumblechen Stärke 1,5 mm,
mit Kantenrundung r=0,5 cm,

Kantung an 3 Seiten entsprechend Zeichnung herstellen.
Außenmaße für eine Schale: (L/B/H) 407x 42x 2150 mm,
gerade Abschlüsse, Kopfabschluß zur kompletten
Abdeckung der Infosäule.



Dresden.
Dresden

Landeshauptstadt Dresden

Geschäftsbereich

Umwelt und Klima, Recht und Ordnung

Amt für Stadtgrün und Abfallwirtschaft

Objektnr.: Nr. 2673-01

Blattnr.: 533

Maßstab: 1:20

Format: DIN A4

Ausführungsplanung

Freianlagen, Spiel- und Aufenthalt

Datum Zeichen

bearbeitet 25.03.25

gezeichnet 25.03.25

gesehen

Spielplatz Amely-Bölte-Straße

Freianlagen

Zur Bauausführung freigegeben:

Datum:

LP5 - Detailplan Informationsstele

zur Kalkulation

Abt.-Ltr.:

Amtsleiter: