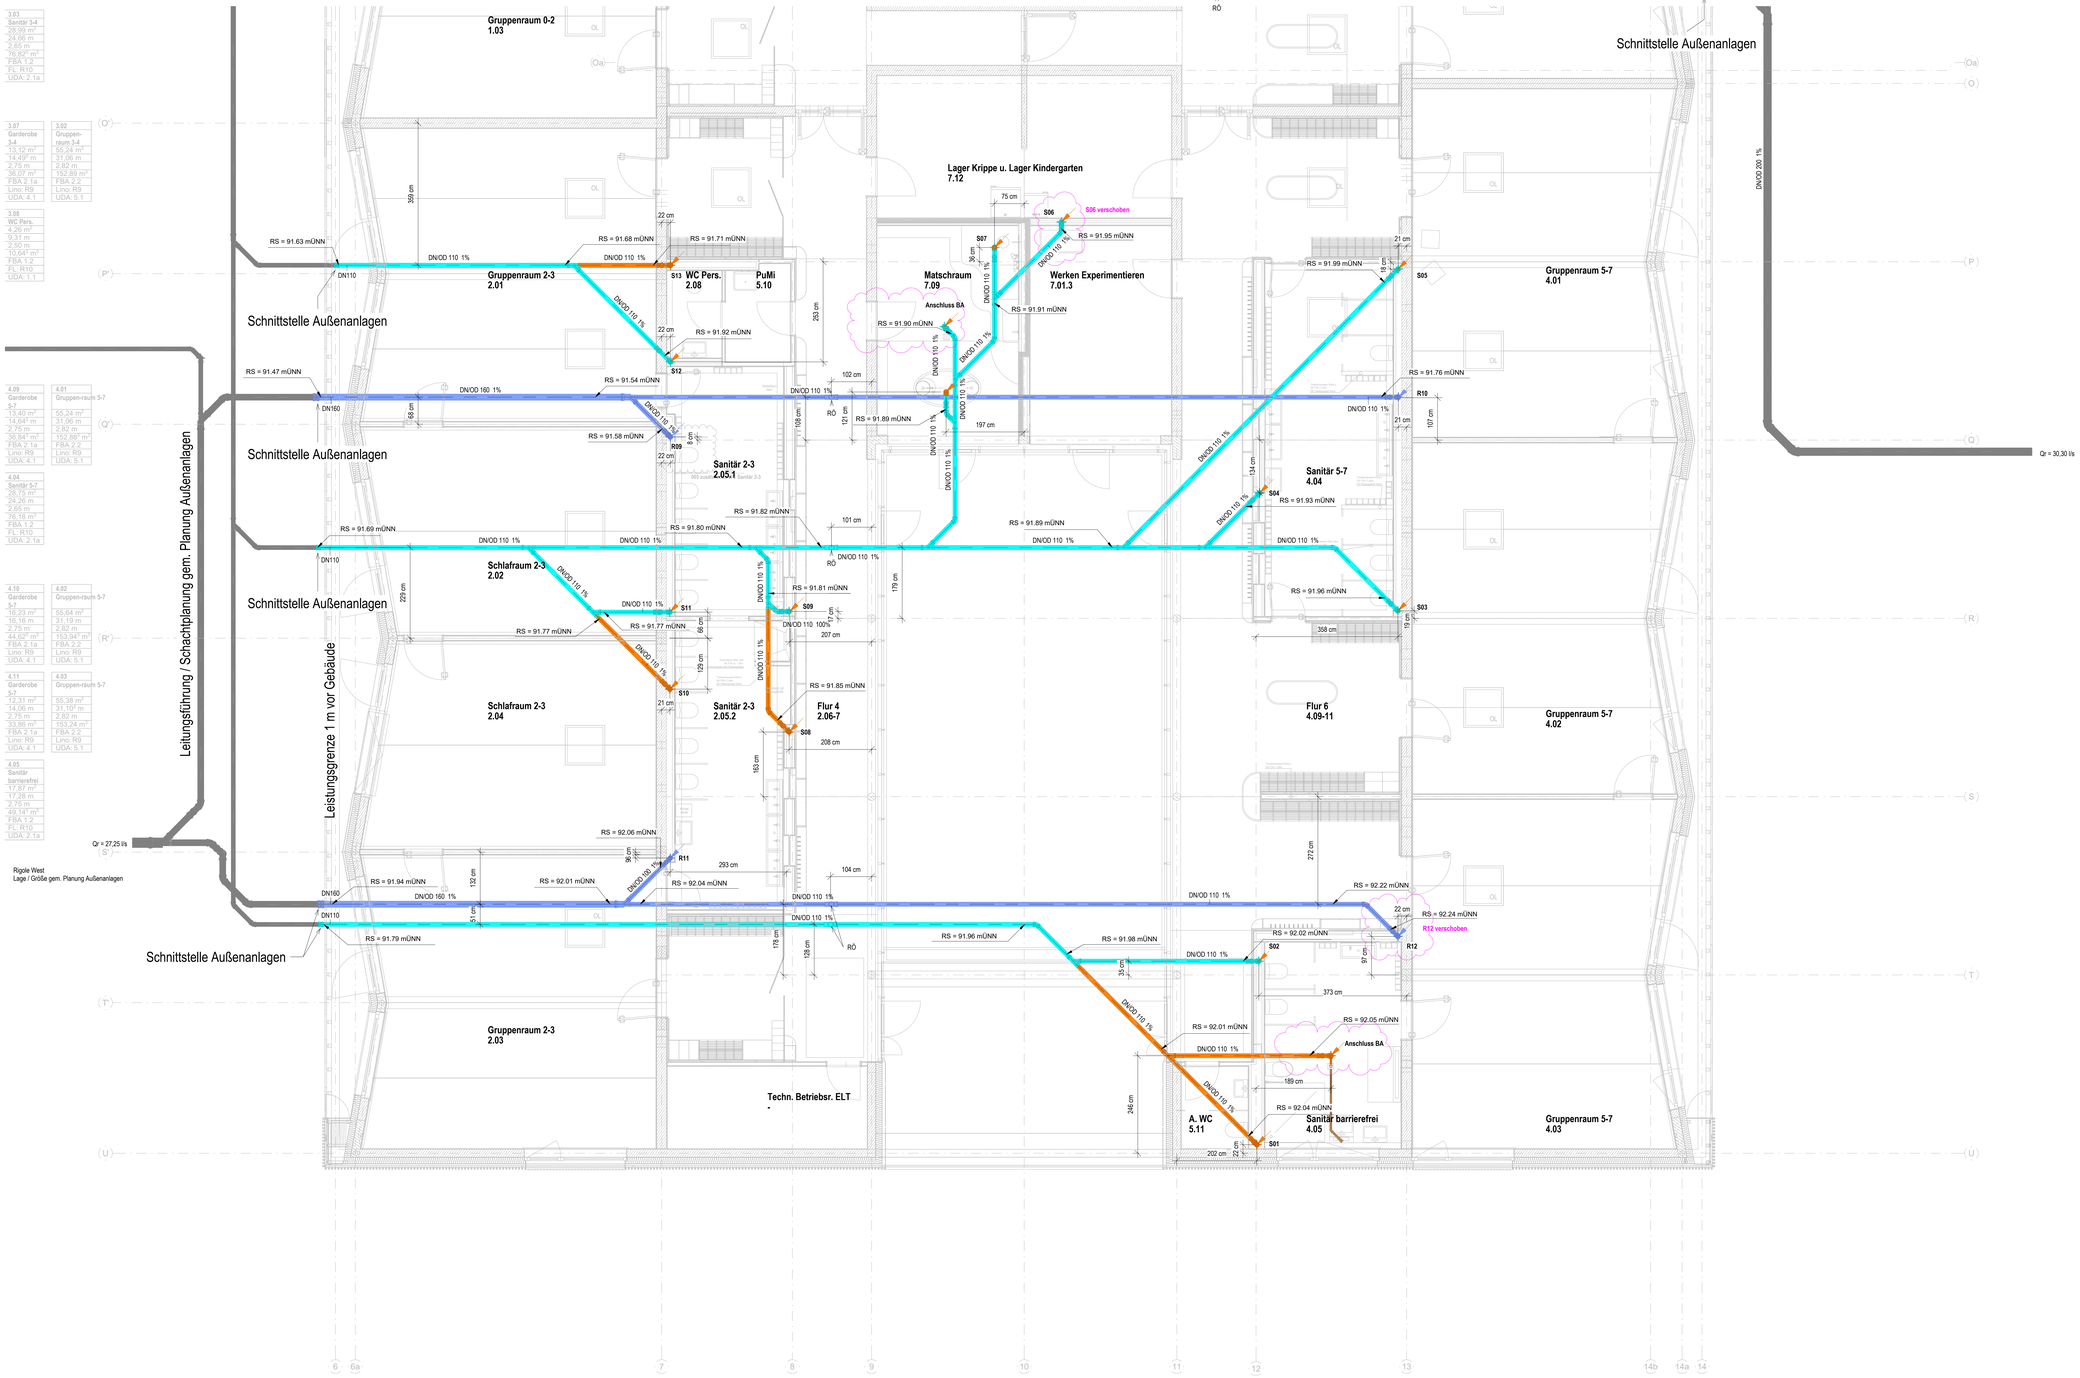

3.03 Sanitär 3-4 | 28,99 m² | 24,66 m | 2,65 m | 76,82 m³ | FBA 1.2 | Linoleum | FL: R10 | UDA: 2.1a

3.07 Garderobe 3-4 | 13,12 m² | 14,49 m | 2,75 m | 36,07 m³ | FBA 2.1a | Linoleum: R9 | UDA: 4.1

3.02 Gruppenraum 3-4 | 55,24 m² | 31,06 m | 2,82 m | 152,80 m³ | FBA 2.2 | Linoleum: R9 | UDA: 5.1

3.08 WC Pers. | 6,26 m² | 9,31 m | 2,55 m | 10,54 m³ | FBA 1.2 | FL: R10 | UDA: 1.1

4.09 Garderobe 5-7 | 13,40 m² | 14,64 m | 2,75 m | 36,84 m³ | FBA 2.1a | Linoleum: R9 | UDA: 4.1

4.01 Gruppenraum 5-7 | 55,24 m² | 31,06 m | 2,82 m | 152,80 m³ | FBA 2.2 | Linoleum: R9 | UDA: 5.1

4.04 Sanitär 5-7 | 28,75 m² | 24,26 m | 2,65 m | 76,18 m³ | FBA 1.2 | FL: R10 | UDA: 2.1a

4.10 Garderobe 5-7 | 16,23 m² | 16,16 m | 2,75 m | 44,62 m³ | FBA 2.1a | Linoleum: R9 | UDA: 4.1

4.02 Gruppenraum 5-7 | 55,64 m² | 31,19 m | 2,82 m | 153,94 m³ | FBA 2.2 | Linoleum: R9 | UDA: 5.1

4.11 Garderobe 5-7 | 12,31 m² | 14,06 m | 2,75 m | 33,86 m³ | FBA 2.1a | Linoleum: R9 | UDA: 4.1

4.03 Gruppenraum 5-7 | 55,38 m² | 31,10 m | 2,82 m | 153,24 m³ | FBA 2.2 | Linoleum: R9 | UDA: 5.1

4.05 Sanitär barrierefrei | 17,87 m² | 17,26 m | 2,75 m | 49,14 m³ | FBA 1.2 | FL: R10 | UDA: 2.1a

Legende

- Schmutzwasser
- Schmutzwasser - Entlüftung
- Schmutzwasser - Grundleitung
- Schmutzwasser fetthaltig
- Schmutzwasser - Lüftung fetthaltig
- Schmutzwasser - Grundleitung fetthaltig
- Regenwasser
- Steigpunkt: Ankommend / Abgehend / Durchgehend Farbe gemäß Typ

Abkürzungen

BA	Bodenablauf
FFB	Fertigfußboden
OK/UK	Oberkante / Unterkante
RA	Rohrachse
RD	Rohdecke
RFB	Rohrfußboden
RÖ	Reinigungsöffnung
RS	Rohrsohle
RW	Regenwasser
SW	Schmutzwasser
SWL	Schmutzwasser - Entlüftung
S01	Steigerbezeichnung

Ausführungshinweise

Ausführung nach anerkannten Regeln der Technik

Die Maße in den vorliegenden Pläne sind vor Montage vor Ort zu Prüfen.
Rohr- und Kanalführungen anderer Gewerke sind zu beachten.

Rohrmaterial
Im Bereich der Abwasserleitungen unterscheiden sich die Rohrmaterialien wie folgt:
- Grundleitungen RW/SW: PPMD - Rohr

Verzüge der Abwasser-Leitungen sind jeweils mit einem Mindestgefälle von 1% zu verlegen soweit im Plan nicht anders angegeben.

Brandschutz
Übergänge zu anderen Brandabschnitten und Bereichen mit Brandschutzanforderungen sind mit entsprechend zugelassenen Brandschutzdurchführungen auszustatten.

Detail
Reinigungsverschluss
M 1: 5

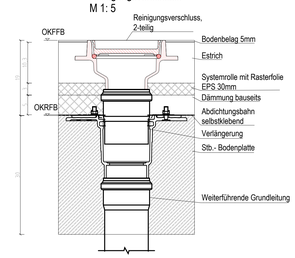

Höhenbezug: ± 0,00 = OKFF EG = 93,10 m (ETRS 89 32/ DHHN 2016)

INDEX	DATUM	GEZ.	PLANÄNDERUNG
02	05.03.2025		Anpassung Grundleitungsanschlüsse für Bodenablaufe
01	10.12.2024		Ergänzung BST 1, Anpassung R12, Anpassung Höhenbezug

-5-SANGRUGRDTS_-002-02-P

PLANERSTELLER	LP	GEWERK	PLANART	EBENE / SCHNITT	GEBÄUDE / BAUABSCHN.	PLANNUMMER	INDEX	STATUS

BAUVORHABEN
Kita Kunterbunt

August-Bebel-Straße
06809 Sandersdorf-Brehna
OT Roitzsch

BAUHERR
Stadt Sandersdorf-Brehna

Bahnhofstr. 2
06792 Sandersdorf-Brehna
Tel:
E-Mail:

GESAMTANLAGE

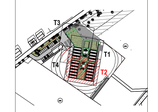

GEBÄUDE / BAUTEIL / PLANSCHNITT

PLANNUMMER
– 002 –

LEISTUNGSPHASE
Ausführungsplanung

FACHINGENIEUR TECHNISCHE GEBÄUDEAUSRÜSTUNG

ENTWURF

Grundleitungsplan
Gewerk Sanitär

PLANUNG ARCHITEKTEN
Firma:
Adresse:
Tel:
E-Mail:

BAUTEIL
T2 - Süd

PLANSTUFE / STATUS
Zur Prüfung

INHALT ARCHITEKTUR / OBJEKTPLANUNG

NUR ZUR INFORMATION

FREIGABE PLANVERFASSER	FREIGABE PRÜFER	FREIGABE ARCHITEKTEN
DATUM / PLANINDEX	DATUM / PLANINDEX	DATUM / PLANINDEX
		FREIGABE BAUHERR
Stempel	PRÜFBERICHTSNR.	DATUM / PLANINDEX

FREIGABE	QR-CODE	MASSSTAB		
		1:50	1300 x 841 FORMAT	22031 PRJ / NR
			25.07.2024 al.l	25.07.2024 we.m
			ERST. - DATUM / ERST.	GEPRÜFT / MA-KÜRZEL