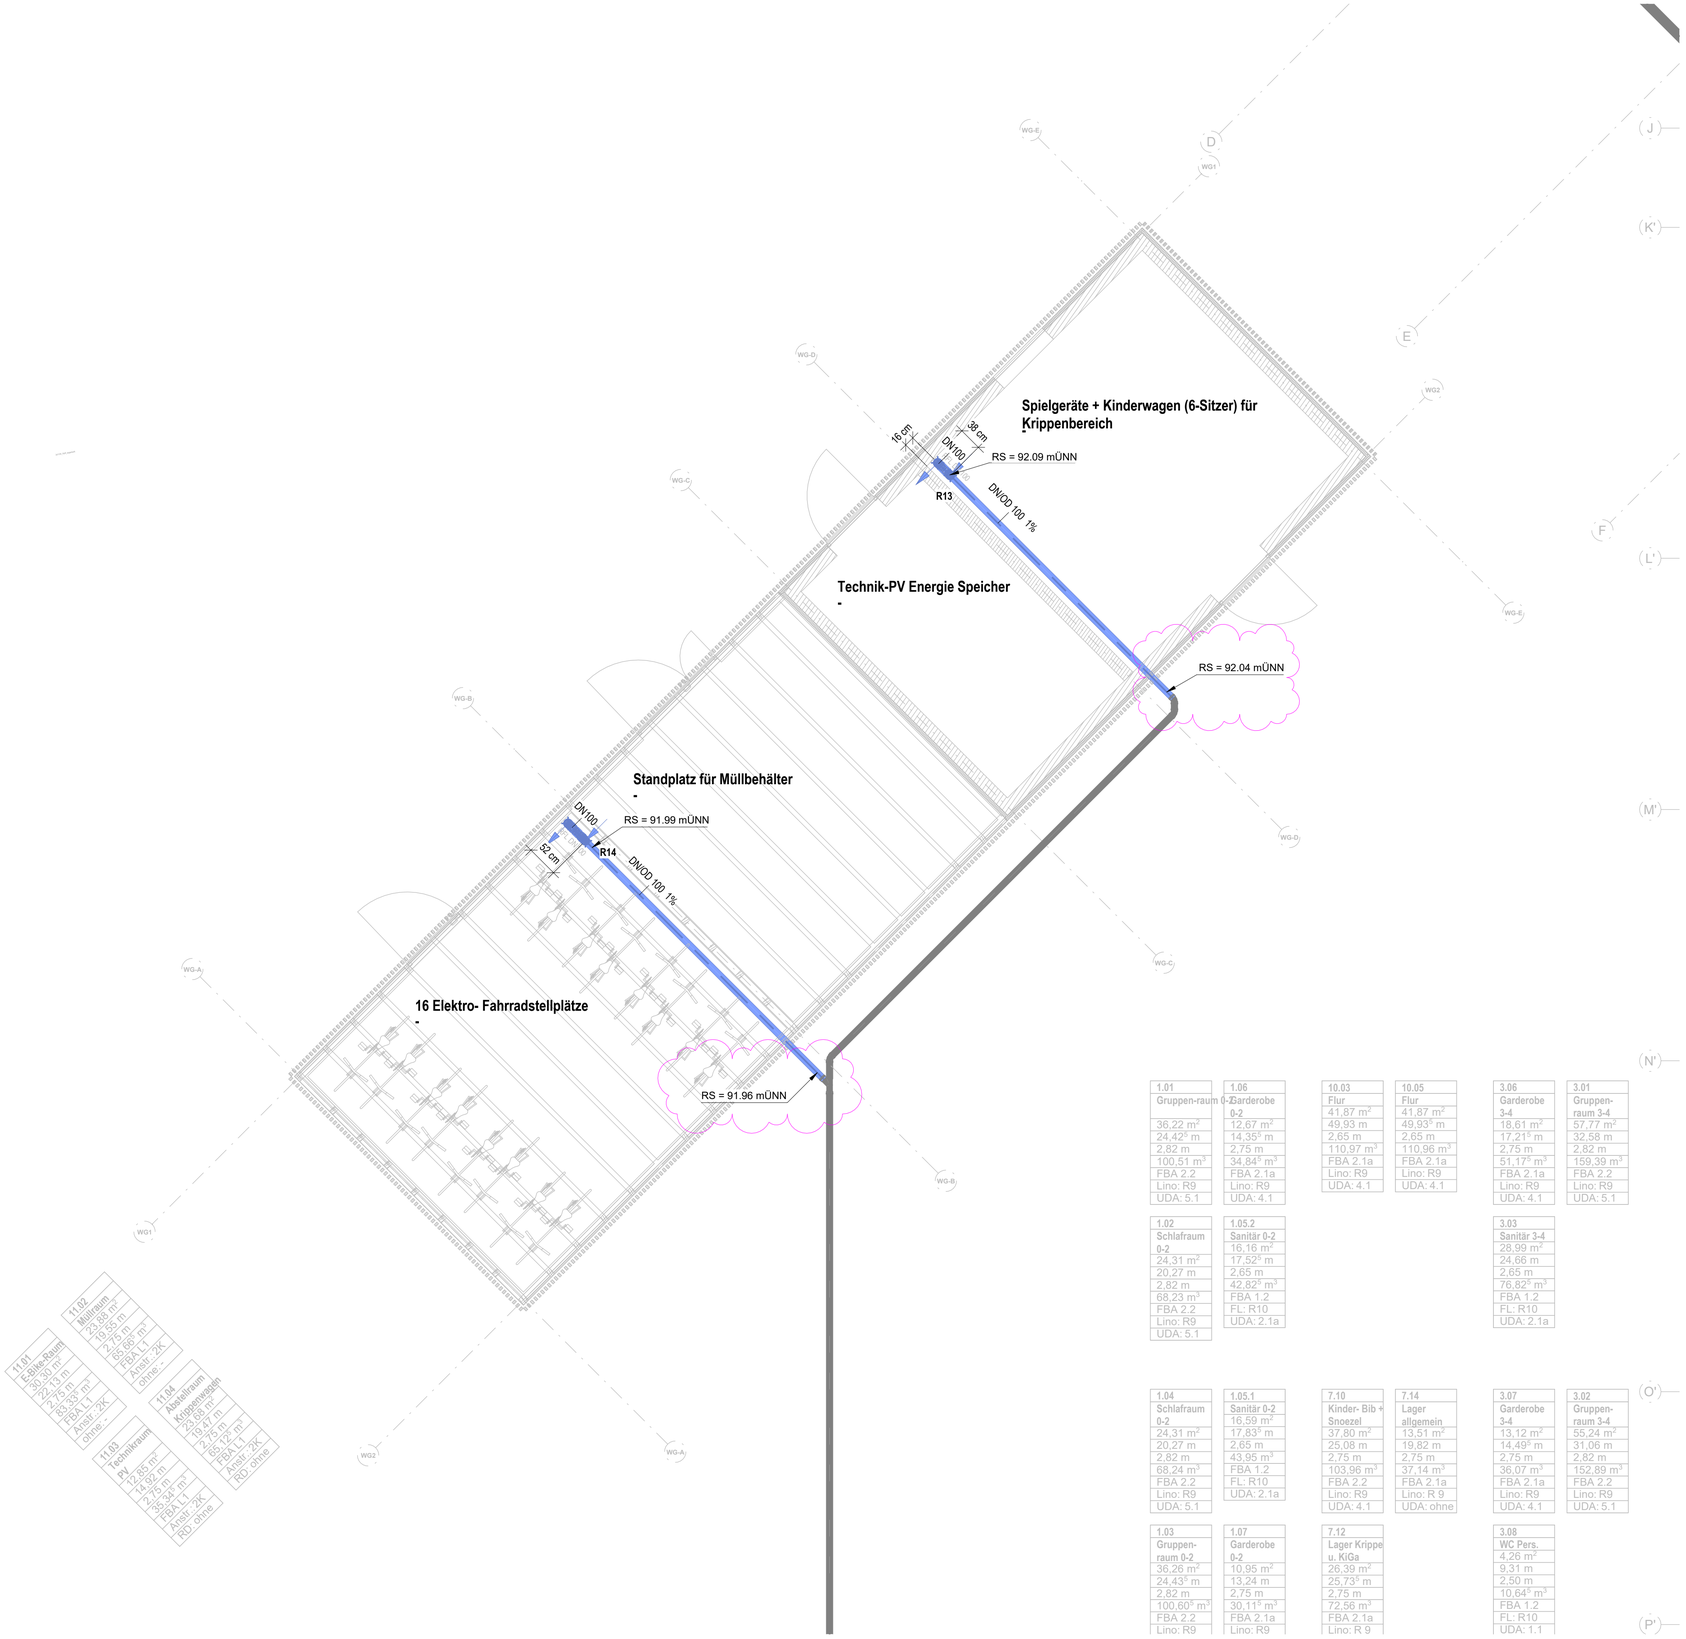

1.01
Gruppen-raum 0-2
36,22 m²
24,42⁵ m
2,82 m
100,51 m³
FBA 2.2
Lino: R9
UDA: 5.1

1.06
Garderobe 0-2
12,67 m²
14,35⁵ m
2,75 m
34,84⁵ m³
FBA 2.1a
Lino: R9
UDA: 4.1

10.03
Flur
41,87 m²
49,93 m
2,65 m
110,97 m³
FBA 2.1a
Lino: R9
UDA: 4.1

10.05
Flur
41,87 m²
49,93⁵ m
2,65 m
110,96 m³
FBA 2.1a
Lino: R9
UDA: 4.1

3.06
Garderobe 3-4
18,61 m²
17,21⁵ m
2,75 m
51,17⁵ m³
FBA 2.1a
Lino: R9
UDA: 4.1

3.01
Gruppen-raum 3-4
57,77 m²
32,58 m
2,82 m
159,39 m³
FBA 2.2
Lino: R9
UDA: 5.1

1.02
Schlafraum 0-2
24,31 m²
20,27 m
2,82 m
68,23 m³
FBA 2.2
Lino: R9
UDA: 5.1

1.05.2
Sanitär 0-2
16,16 m²
17,52⁵ m
2,65 m
42,82⁵ m³
FBA 1.2
FL: R10
UDA: 2.1a

3.03
Sanitär 3-4
28,99 m²
24,66 m
2,65 m
76,82⁵ m³
FBA 1.2
FL: R10
UDA: 2.1a

1.04
Schlafraum 0-2
24,31 m²
20,27 m
2,82 m
68,24 m³
FBA 2.2
Lino: R9
UDA: 5.1

1.05.1
Sanitär 0-2
16,59 m²
17,83⁹ m
2,65 m
43,95 m³
FBA 1.2
FL: R10
UDA: 2.1a

7.10
Kinder- Bib + Snoezel
37,80 m²
25,08 m
2,75 m
103,96 m³
FBA 2.2
Lino: R9
UDA: 4.1

7.14
Lager allgemein
13,51 m²
19,82 m
2,75 m
37,14 m³
FBA 2.1a
Lino: R 9
UDA: ohne

3.07
Garderobe 3-4
13,12 m²
14,49⁵ m
2,75 m
36,07 m³
FBA 2.1a
Lino: R9
UDA: 4.1

3.02
Gruppen-raum 3-4
55,24 m²
31,06 m
2,82 m
152,89 m³
FBA 2.2
Lino: R9
UDA: 5.1

1.03
Gruppen-raum 0-2
36,26 m²
24,43⁵ m
2,82 m
100,80⁵ m³
FBA 2.2
Lino: R9

1.07
Garderobe 0-2
10,95 m²
13,24 m
2,75 m
30,11⁹ m³
FBA 2.1a
Lino: R9

7.12
Lager Krippe u. KiGa
26,39 m²
25,73⁵ m
2,75 m
72,56 m³
FBA 2.1a
Lino: R 9

3.08
WC Pers.
4,26 m²
9,31 m
2,50 m
10,64⁵ m³
FBA 1.2
FL: R10
UDA: 1.1

11.02
Müllraum
23,98 m²
19,95 m
2,75 m
65,86 m³
FBA L1
Arbstr.: 2K
ohne: -

11.01
E-Bike-Raum
30,30 m²
32,43 m
2,75 m
83,33 m³
FBA L1
Arbstr.: 2K
ohne: -

11.04
Abstellraum Kinderwagen
23,98 m²
19,95 m
2,75 m
65,92 m³
FBA L1
Arbstr.: 2K
RD: ohne

11.03
Technikraum PV
12,85 m²
14,95 m
2,75 m
35,34 m³
FBA L1
Arbstr.: 2K
RD: ohne

Legende

Regenwasser

Steigpunkt: Ankommend / Abgehend / Durchgehend
Farbe gemäß Typ

Abkürzungen

OK/UK	Oberkante / Unterkante
RA	Rohrachse
RFB	Rohrfußboden
RS	Rohrsohle
RW	Regenwasser
R01	Steigerbezeichnung

Ausführungshinweise

Ausführung nach anerkannten Regeln der Technik

Die Maße in den vorliegenden Pläne sind vor Montage vor Ort zu Prüfen.
Rohr- und Kanalführungen anderer Gewerke sind zu beachten.

Rohrmaterial
Im Bereich der Abwasserleitungen unterscheiden sich die Rohrmaterialien wie folgt:
- Grundleitungen RW/SW: PPMD - Rohr

Verzüge der Abwasser-Leitungen sind jeweils mit einem Mindestgefälle von 1% zu verlegen soweit im Plan nicht anders angegeben.

Brandschutz
Übergänge zu anderen Brandabschnitten und Bereichen mit Brandschutzanforderungen sind mit entsprechend zugelassenen Brandschutzdurchführungen auszustatten.

INDEX	DATUM	GEZ.	PLANÄNDERUNG
01	05.03.2025		Anpassung Rohrsohlen Regenwasser

-5-SAN-GRU-ERD-ANB-010-01-P
PLANERSTELLER | LP | GEWERK | PLANART | EBENE / SCHNITT | GEBÄUDE / BAUABSCHN | PLANNUMMER | INDEX | STATUS

BAUVORHABEN
Kita Kunterbunt
August-Bebel-Straße
06809 Sandersdorf-Brehna
OT Roitzsch

BAUHERR
Stadt Sandersdorf-Brehna
Bahnhofstr. 2
06792 Sandersdorf-Brehna
Tel:
E-Mail:

GESAMTANLAGE

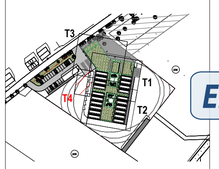

GEBÄUDE / BAUTEIL / PLANSCHNITT

ENTWURF

PLANNUMMER
- 010 -

LEISTUNGSPHASE
Ausführungsplanung

FACHINGENIEUR TECHNISCHE GEBÄUDEAUSRÜSTUNG

PLANART / PLANINHALT / ZUORDNUNG / AUSSCHNITT
Grundriss EG
Gewerk Sanitär

PLANUNG ARCHITEKTEN
Firma:
Adresse:
Tel:
E-Mail:

BAUTEIL
T4 - Anbau

PLANSTUFE / STATUS
Zur Prüfung

NUR ZUR INFORMATION

INHALT PLANUNG EXTERN

FREIGABE PLANVERFASSER
DATUM | PLANINDEX
Stempel

FREIGABE PRÜFER
DATUM | PLANINDEX
PRÜFBERICHTSNR.

FREIGABE ARCHITEKTEN
DATUM | PLANINDEX

FREIGABE BAUHERR
DATUM | PLANINDEX

FREIGABE:

QR-CODE:

MASSSTAB
1:50

FORMAT
DIN A1

PRJ - NR
22031

ERST. - DATUM / ERST.
27.11.2024
al.l

GEPRÜFT / MA-KÜRZEL
27.11.2024
we.r