Sämtliche Maße sind vom Unternehmer eigenverantwortlich am Bau zu prüfen.
Alle Werkpläne sind nur in Verbindung mit den gültigen Schal- und Bewehrungsplänen des Tragwerksplaners, sowie den Durchbruchsplänen der Fachingenieure gültig und/oder den ergänzenden Angaben. Dehnungsfugen sind nach Angabe Tragwerksplaner auszuführen.
Der Ausführende ist verpflichtet, den Auftraggeber auf etwaige Unstimmigkeiten der Ausführungsunterlagen hinzuweisen (VOB/B, § 3.3).

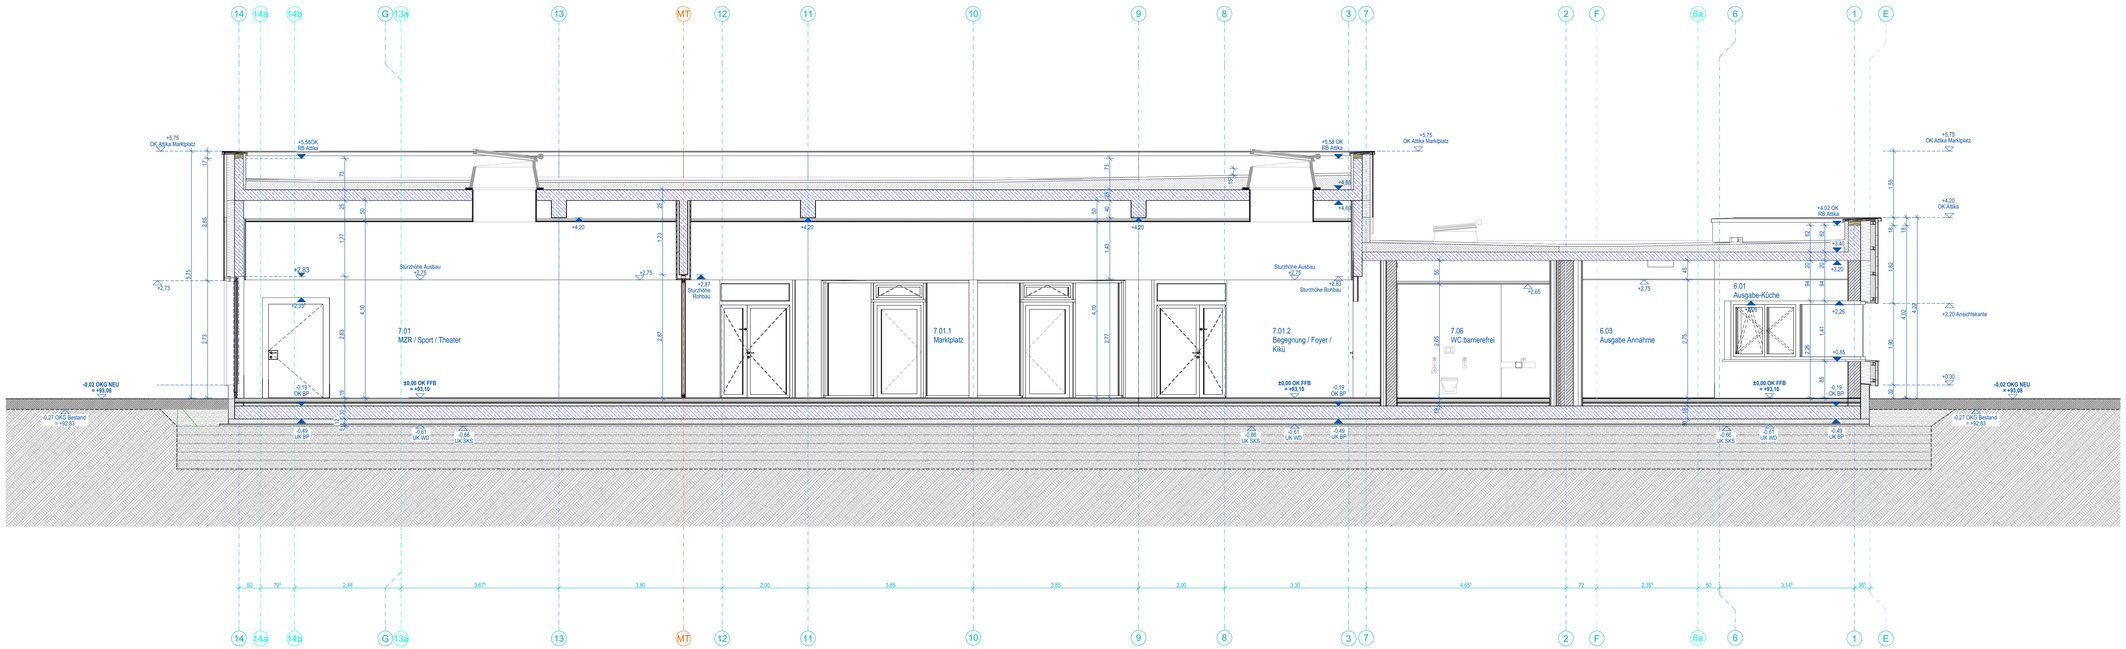

LEGENDE MATERIALKENNZEICHNUNG / SYMBOLE AUSFÜHRUNGSPLAN

Legende Rohbau

- Stahlbeton/WU-Qualität
- Stahlbeton, Fertigteil
- Beton, unbewehrt
- Mauerwerk, Brandwand
- Mauerwerk, KS/P
- Mauerwerk, Ziegel
- BD Bodendurchbruch
- DD Deckendurchbruch Kernbohrbereich Decke
- BA Bodenaussparung
- WD Wanddurchbruch
- Unterzug

Legende Ausbau

- Trockenbauwand
- Trockenbau mit Verstärkung
- Wärmedämmung EPS
- Wärmedämmung XPS
- Wärmedämmung Mineralisch
- Wärmedämmung Steinwolle A1>1.000°C
- RÖ Revisionsöffnung Schacht
- Estrichfuge

Legende Symbole

- Revisionsöffnung
- Verlegerichtung Fliesen
- Dachsekuranten
- DA Dachablauf
- Sichtbeton, glatt SBI III/II, OBER-FLÄCHENFERTIG
- BA Bodenablauf

Legende Bauteile

- H1-SW-2 Fassadenummer
- 0.11 T30/RS Türnummer mit Brandschutzangaben, vgl. sep. Türliste
- 2.11 42dB Fensternummer mit Schallschutzangabe, vgl. sep. Fensterliste

Legende Höhen/Bemaßung

- Höhenkote OKFFB OKRD
- 1,25 Höhenkoten OK/UK Rohbau
- 1,43 Höhenkoten OK/UK Fertig
- 1,54 BRH RB=1,05 Brüstungshöhe Rohbau über OKFFB
- BRH AB=90 Brüstungshöhe Ausbau über OKFFB
- 60 1,60 Öffnungsmaß RB Öffnungshöhe RB
- KS-S 20/19,5 KS-Sturz_b/h unter Rohdecke
- UZ 20/54+20 Unterzug_b/h+Deckenstärke
- UZ 24/45+20 Überzug_b/h+Deckenstärke
- UKUZ=12,45 Unterkante Unterzug ü±0,00

Legende Raumstempel

- WE 0.3 Wohnungsnummer
- 45,02 m² Wohnfläche gem. WoFIV

0.1.1	Geschoss.Wohnung.Raumnr.
Wohnen	Raumfunktion
30,85 m²	Bodenfläche (Grundfläche)
28,20 m	Umfang
2,80 m	Ichte Raumhöhe
F1.1	Fußbodenaufbau-Nr. (Belag Laufnr.)
Fliese	Fußbodenbelag
GK	Deckenbekleidung

Index	Datum	Bearbeiter	Änderungsvermerk
A	18.12.2024	dpo	001_Anpassung des Höhenbezugs 0,00 OKFF EG = 93,10m DHHN (2016) zuvor 92,85m DHHN

Höhenbezug: ± 0,00 = OKFF EG = 93,10 m (ETRS 89 32/ DHHN 2016)

Vorhaben
Kita "Haus Kunterbunt"
August-Bebel-Straße, 06809 Sandersdorf-Brehna OT Roitzsch

Bauherr
Stadt Sandersdorf-Brehna
Bahnhofstraße 2
06792 Sandersdorf-Brehna
Tel.:
eMail:

Stempel | Datum | Unterschrift

Architekt
Tel:
eMail:

Fachplaner

Vorabzug
Plan nur zur Information

Dateiname: ROI_KITA_AP 05
Ausgabedatum: 16.04.2025
Projektkenner: ROI_KITA

Inhalt: Querschnitt C-C
-

Plannummer: 2013
Maßstab: 1:50

Leistungsphase: AUSFÜHRUNGSPLANUNG
Code: AR_5_SN_QS_C_
Index: A

440 mm x 1200 mm