


- Legende:**
- S1-S22 Kontrollschächte d=1000
 - Regenwasserleitung
 - Schmutzwasserleitung
 - Mischwasserkanal
 - TW Trinkwasserleitung
 - Heizkanal bzw. Fernwärmeleitungen
 - Regenfallrohr
 - Schmutzwasserfallrohr
 - DS Druckleitung Schmutzwasser DN80
 - Kontrollschacht Sicku-control d=400
 - Versickerungsstrecke (Rohr-Rigolenversickerung) aus PE-HD Röhren DN300 Sicku-pipe 300VS von Fränkische Rohrwerke GmbH in Rigole 60x60cm mit Kies B32
 - Warmwasser Solarleitung Haus 6 - Haus B
 - Torantrieb
 - Schiebetorantrieb Zaunanlage
 - TV Trinkwasserschacht für Tankstelle
 - Beleuchtung
 - Eitkabel
 - Steuerkabel o. Datenleitung
 - Kabelkanal mit Zugschächten
 - ① Datenleitung, Videoüberwachung, Alarmanlage
 - 4 Leerrohre ② NY-Y 4x95 Elteinspeisung Werkstatt
 - ③ NY-Y 5x2,5 Reservekabel bis Gebäudekante NY-Y 12x1,5 Steuerleitung für Heizungsüberwachung bis Pfortner (St) 4x2x0,6 Differenz durch Heizung
 - ④ Schwachstromkabel, Verbindung Heizsystem (Außer Betrieb!)
 - 5 Leerrohre ⑤ NY-Y 4x95
 - 2x NY-Y 4x95
 - 2x NY-Y 5x2,5
 - Y(St)Y 2x2x0,6
 - 3 Leerrohre ⑥ Datenleitungen NY-Y 4x70 zu Hertelstraße NY-Y 4x25 zu Tankstelle
 - ELT-Leitung neu
 - Graben herstellen und wieder verschließen
 - Standort des Ladecontainers auf dem Gelände der Stadtreinigung

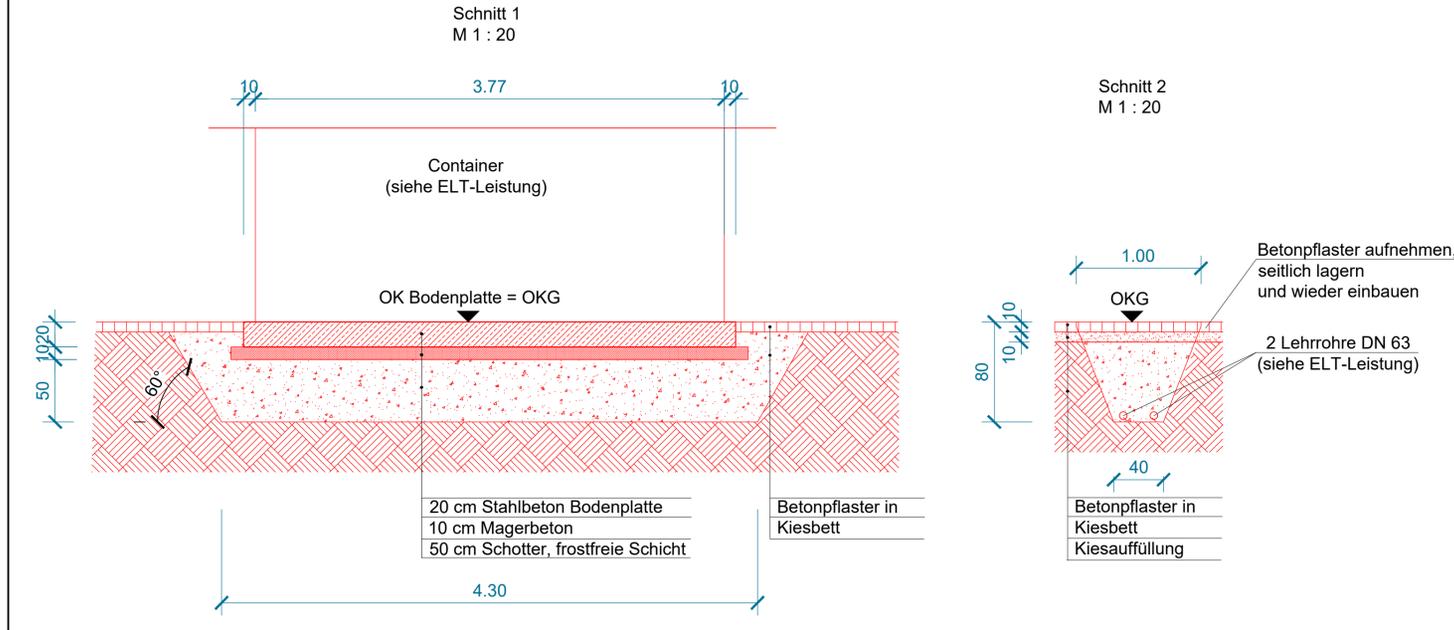

Nr.	Datum	Art der Änderung	Zeichen

Sämtliche Maße sind vom Unternehmer eigenverantwortlich am Bau zu prüfen.
Alle Pläne sind nur in Verbindung mit den gültigen Plänen der Fachplaner gültig und/oder den ergänzenden Angaben.
Der Ausführende ist verpflichtet, den Auftraggeber auf etwaige Unstimmigkeiten der Ausführungsunterlagen hinzuweisen (VOB, § 3.3).
Alle Höhenangaben beziehen sich auf OK FFB.

		Stadtreinigung Dresden GmbH Pflasterwandraße 45 01307 Dresden Tel. 0351 44 55 118 Fax 0351 44 55 199	
Grebner beraten + planen GmbH Pflasterwandraße 45 01307 Dresden Tel. 0351 44 00 918 10 Fax 0351 44 00 918 88	Grebner beraten + planen GmbH Pflasterwandraße 45 01307 Dresden Tel. 0351 44 00 918 10 Fax 0351 44 00 918 88	Datum: 08.04.2025 Name: AG	Datum: Name: bearbeitet: gezeichnet: geprüft:
Auftraggeber: SRD TATZBERG LADECONTAINER Stadtreinigung Dresden GmbH Wiersauffeld Tatzberg 23 01307 Dresden		Auftraggeber: AUSFÜHRUNGSPLANUNG Planat: LAGEPLAN Maßstab: A1 1:50	