


Übersichtskarte: **- Lage der Baustelle**
 - Zufahrten zur Baustelle

Baubereich:
Grundhafter Ausbau des "Topfmarktes" Ausführung im Kalenderjahr 2025
Grundhafter Ausbau der "Schmiedgasse" Ausführung im Kalenderjahr 2026



Einbahnstraße

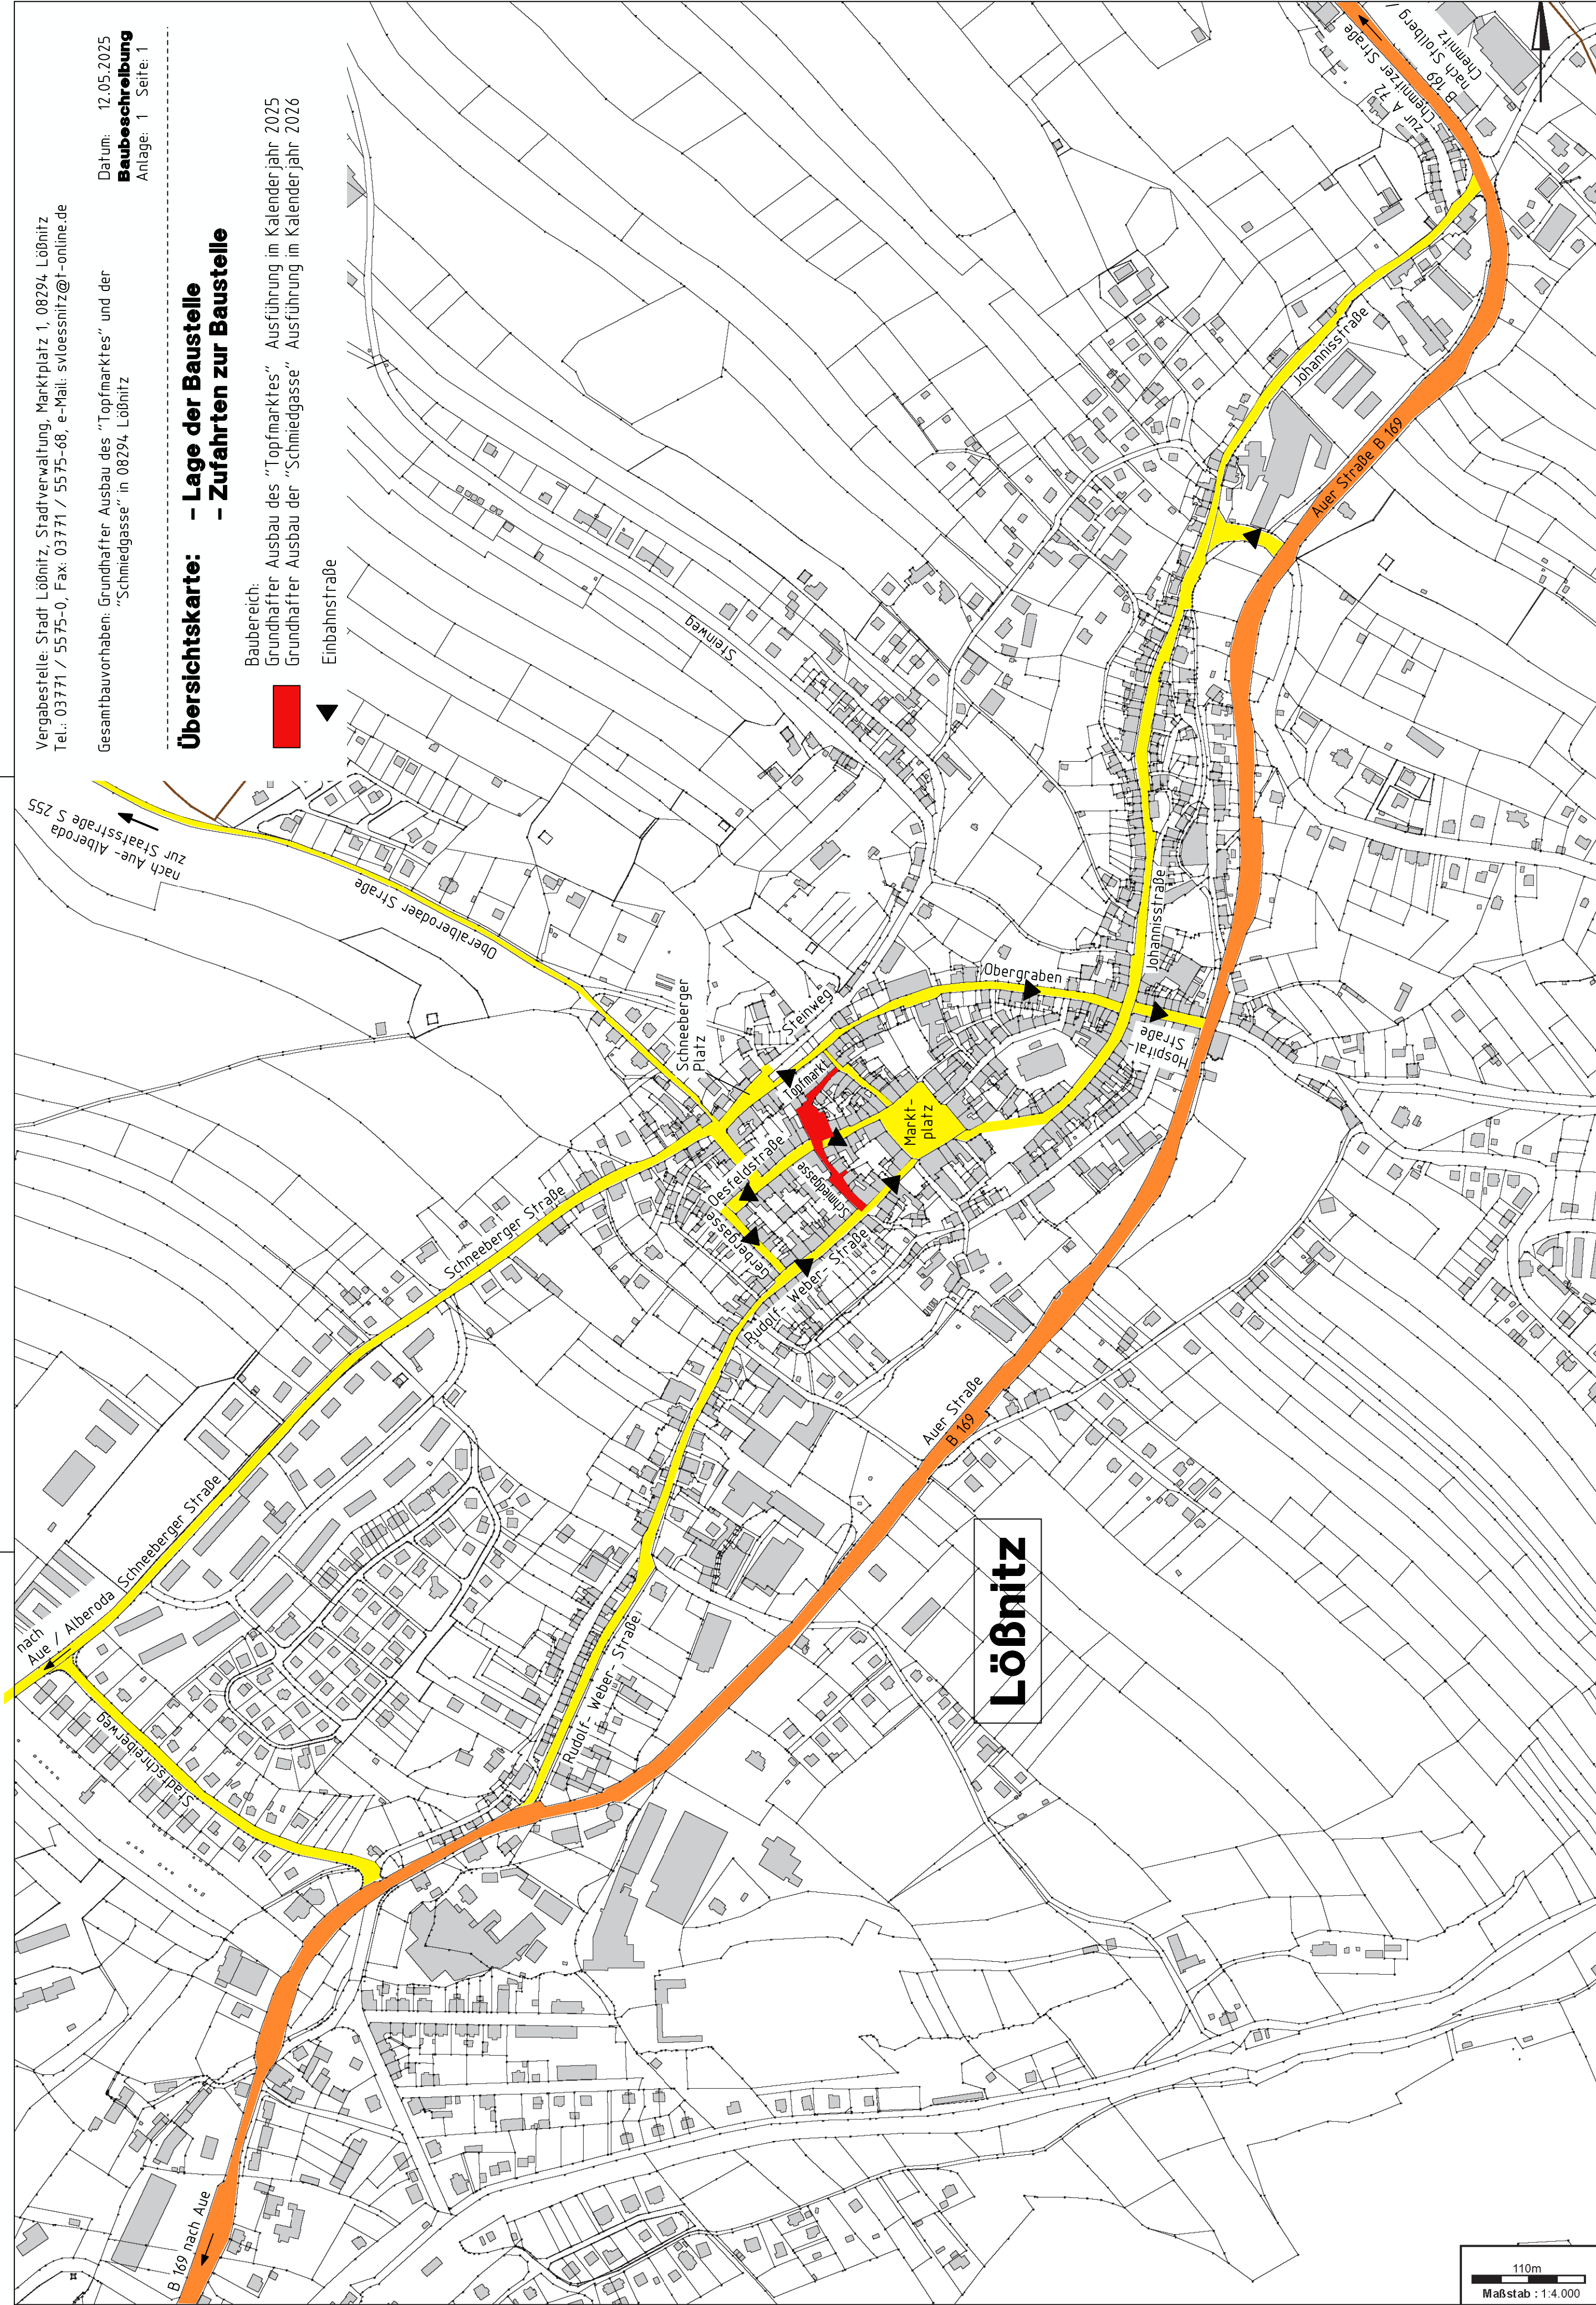

Übersichtslageplan: Teilbaubereich "Topfmarkt": Bauausführung: 2025
unmaßstäblich

- Lage der Baustelle
- Angaben zur Verkehrsführung
(jedoch kein Beschilderungs- / Verkehrszeichenplan I)

Vergabestelle: Stadt Löbnitz, Stadtverwaltung, Marktplatz 1, 08294 Löbnitz
Tel.: 03771 / 5575-0, e- Mail: svloessnitz@t-online.de

Bauvorhaben:
Grundhafter Ausbau des "Topfmarktes" und der "Schmiedgasse"
in 08294 Löbnitz

Datum: 12.05.2025
Baubeschreibung
Anlage: 1 Seite: 2



Straßenausbaubereich




Sackgasse



Vollsperrung

Keine Durchfahrt (für Baustellenverkehr) möglich

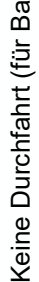

Einbahnstraße




Zweirichtungsverkehr



Geoportal Sachsenatlas



07.05.2025

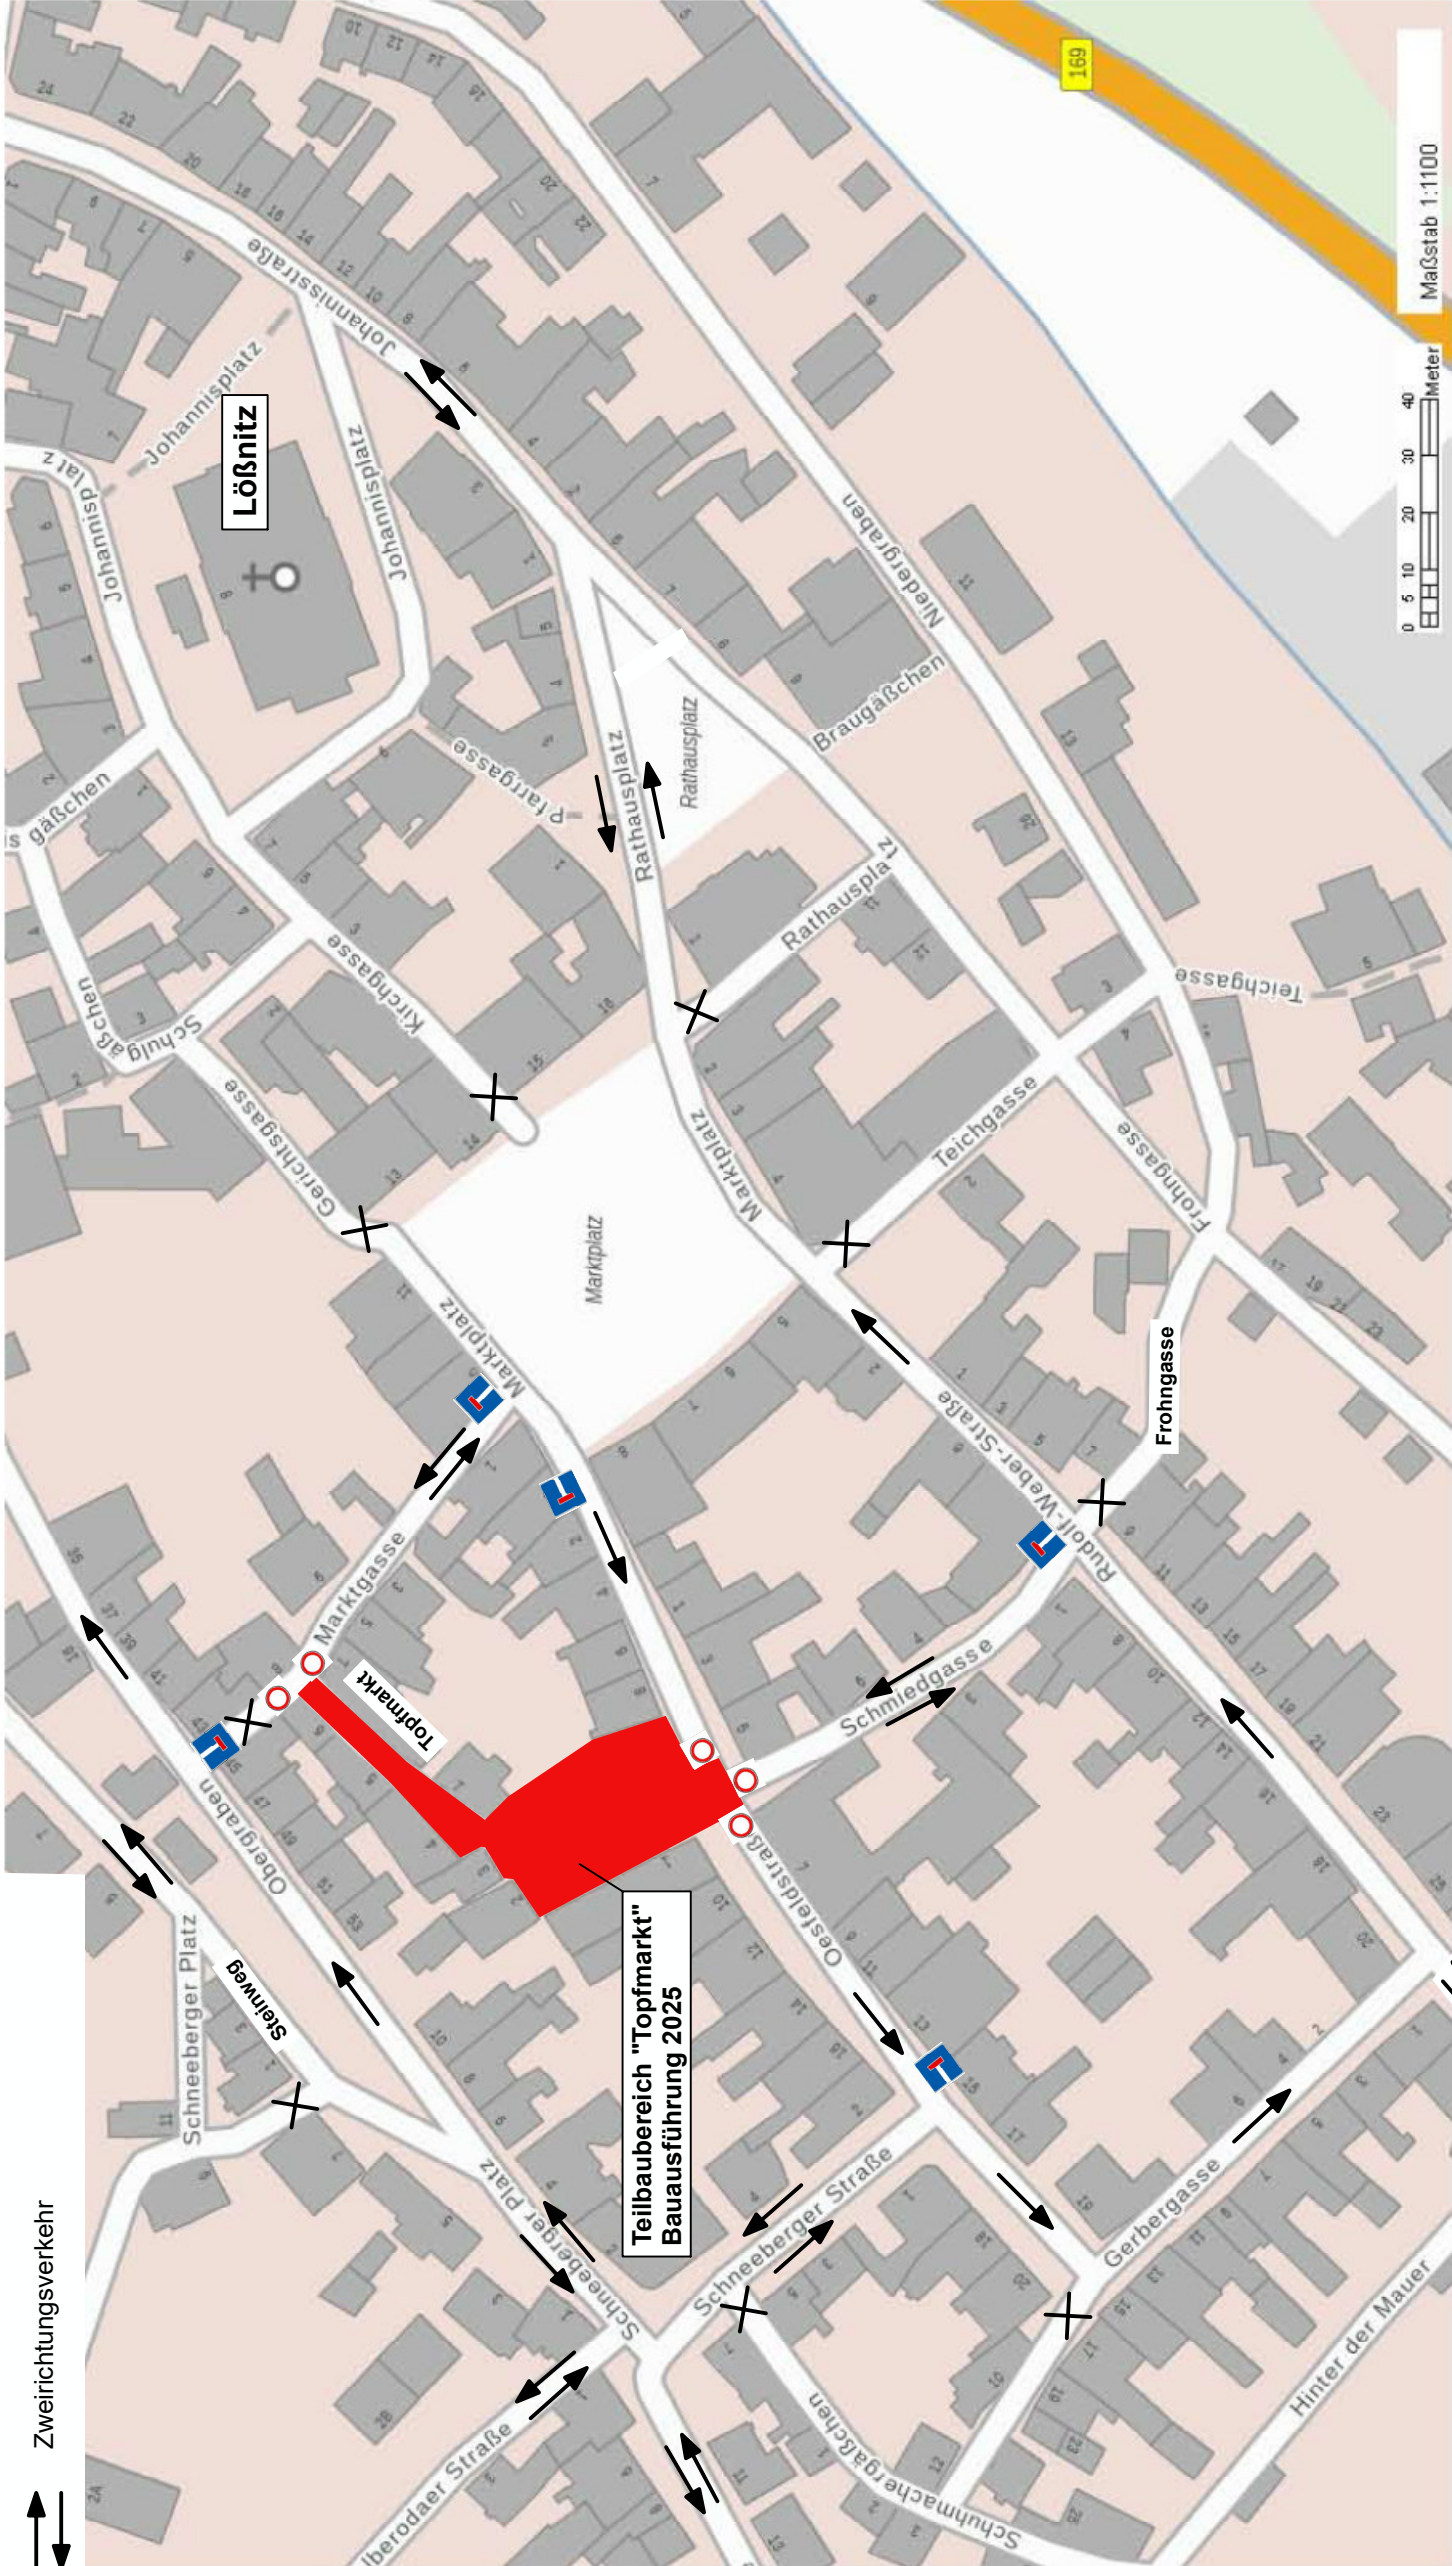

Wichtige Hinweise: Die Verwendung der im Geoportal Sachsenatlas enthaltenen Karten, insbesondere deren Vervielfältigung und Veröffentlichung, kann von bestimmten Nutzungsrechten abhängig sein, die nur der jeweilige Datenanbieter (geodatenhaltende Stelle) einräumt. Bitte wenden Sie sich an den Datenanbieter, um dazu nähere Informationen zu erhalten. Die im Geoportal Sachsenatlas enthaltenen Karten können systembedingte Ungenauigkeiten enthalten. Sie dienen daher im Wesentlichen nur der Information. Die Karten sind insbesondere nicht geeignet, besondere rechtliche Ansprüche geltend zu machen. Datenquelle für Hintergrundkarte außerhalb Sachsens: © Bundesamt für Kartographie und Geodäsie 2025, Datenquellen: https://sg.geodatenzentrum.de/web_public/Datenquellen_TopPlus_Open.pdf

Landesamt für Geobasisinformation Sachsen
Obrbörnerstr. 43, 01069 Dresden

Telefon: (0351) 8283 8420
Telefax: (0351) 8283 8400

Internet: www.geosn.sachsen.de
E-Mail: services@geosn.sachsen.de

Übersichtslageplan: Teilbaubereich "Schmiedgasse": Bauausführung: 2026
unmaßstäblich

- Lage der Baustelle
- Angaben zur Verkehrsführung
(jedoch kein Beschilderungs- / Verkehrszeichenplan !)

Verkehrssituation 1:
Kreuzungs- bzw. Einmündungsbereich
"Rudolf- Weber- Straße" / "Schmiedgasse" / "Frohngasse" offen !

- Straßenausbaubereich
- Sackgasse
- Vollsperrung
- Keine Durchfahrt (für Baustellenverkehr) möglich
- Einbahnstraße
- Zweirichtungsverkehr

Geoportal Sachsenatlas




07.05.2025

Vergabestelle: Stadt Löbnitz, Stadtverwaltung, Marktplatz 1, 08294 Löbnitz
Tel.: 03771 / 5575-0, e- Mail: svloessnitz@t-online.de

Bauvorhaben:
Grundhafter Ausbau des "Topfmarktes" und der "Schmiedgasse"
in 08294 Löbnitz

Datum: 12.05.2025
Baubeschreibung
Anlage: 1 Seite: 3

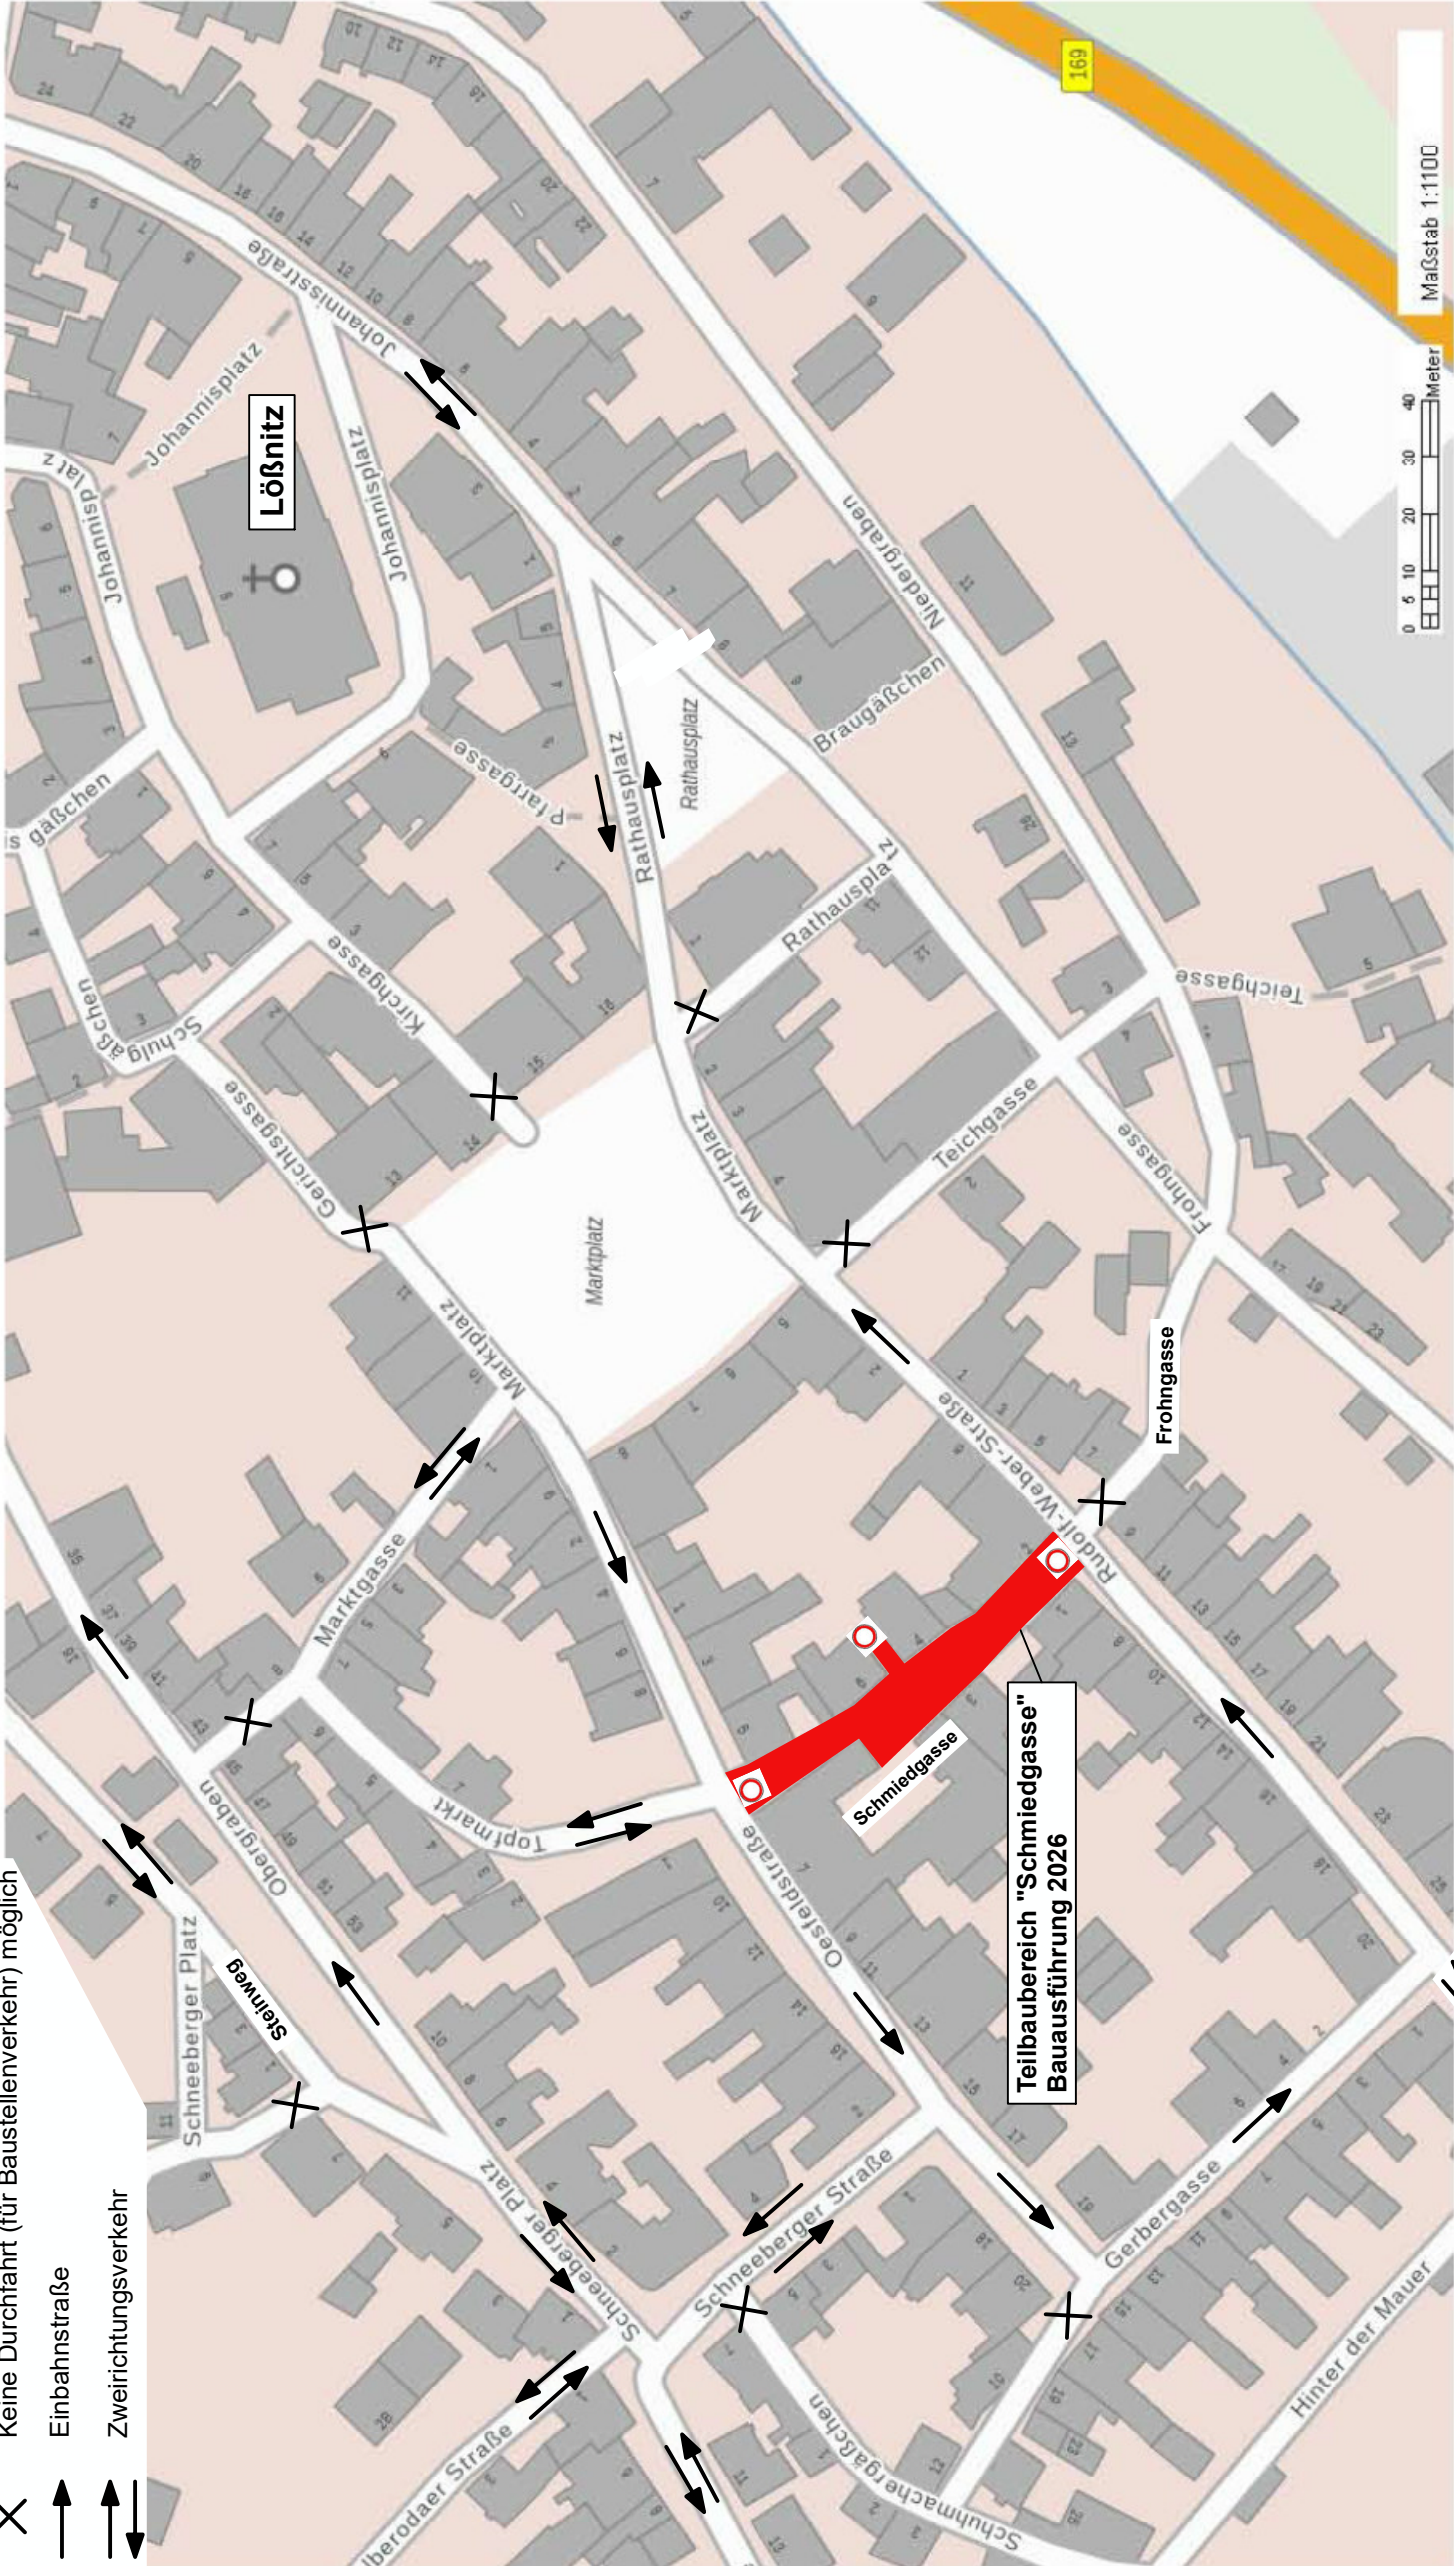

Wichtige Hinweise: Die Verwendung der im Geoportal Sachsenatlas enthaltenen Karten, insbesondere deren Vervielfältigung und Veröffentlichung, kann von bestimmten Nutzungsrechten abhängig sein, die nur der jeweilige Datenanbieter (geodatenhaltende Stelle) einräumt. Bitte wenden Sie sich an den Datenanbieter, um dazu nähere Informationen zu erhalten. Die im Geoportal Sachsenatlas enthaltenen Karten können systembedingte Ungenauigkeiten enthalten. Sie dienen daher im Wesentlichen nur der Information. Die Karten sind insbesondere nicht geeignet, besondere rechtliche Ansprüche geltend zu machen. Die Datenquelle für Hintergrundkarte außerhalb Sachsens: © Bundesamt für Kartographie und Geodäsie 2020, Datenquellen: https://sg.geodatenzentrum.de/web_public/Datenquellen_TopPlus_Open.pdf

Landesamt für Geobasisinformation Sachsen
Obl.: 03771 5575-0

Telefon: (0351) 8283 8420
Telefax: (0351) 8283 6400

Internet: www.geosn.sachsen.de
E-Mail: servicedesk@geosn.sachsen.de

Übersichtslageplan: Teilbaubereich "Schmiedgasse": Bauausführung: 2026
unmaßstäblich

- Lage der Baustelle
- Angaben zur Verkehrsführung
(jedoch kein Beschilderungs- / Verkehrszeichenplan !)


Verkehrssituation 2:
Kreuzungs- bzw. Einmündungsbereich
"Rudolf- Weber- Straße" / "Schmiedgasse" / "Frohngasse" voll gesperrt !

- Straßenausbaubereich
- Sackgasse
- Vollsperrung
- Keine Durchfahrt (für Baustellenverkehr) möglich
- Einbahnstraße
- Zweirichtungsverkehr

Geoportal Sachsenatlas



07.05.2025

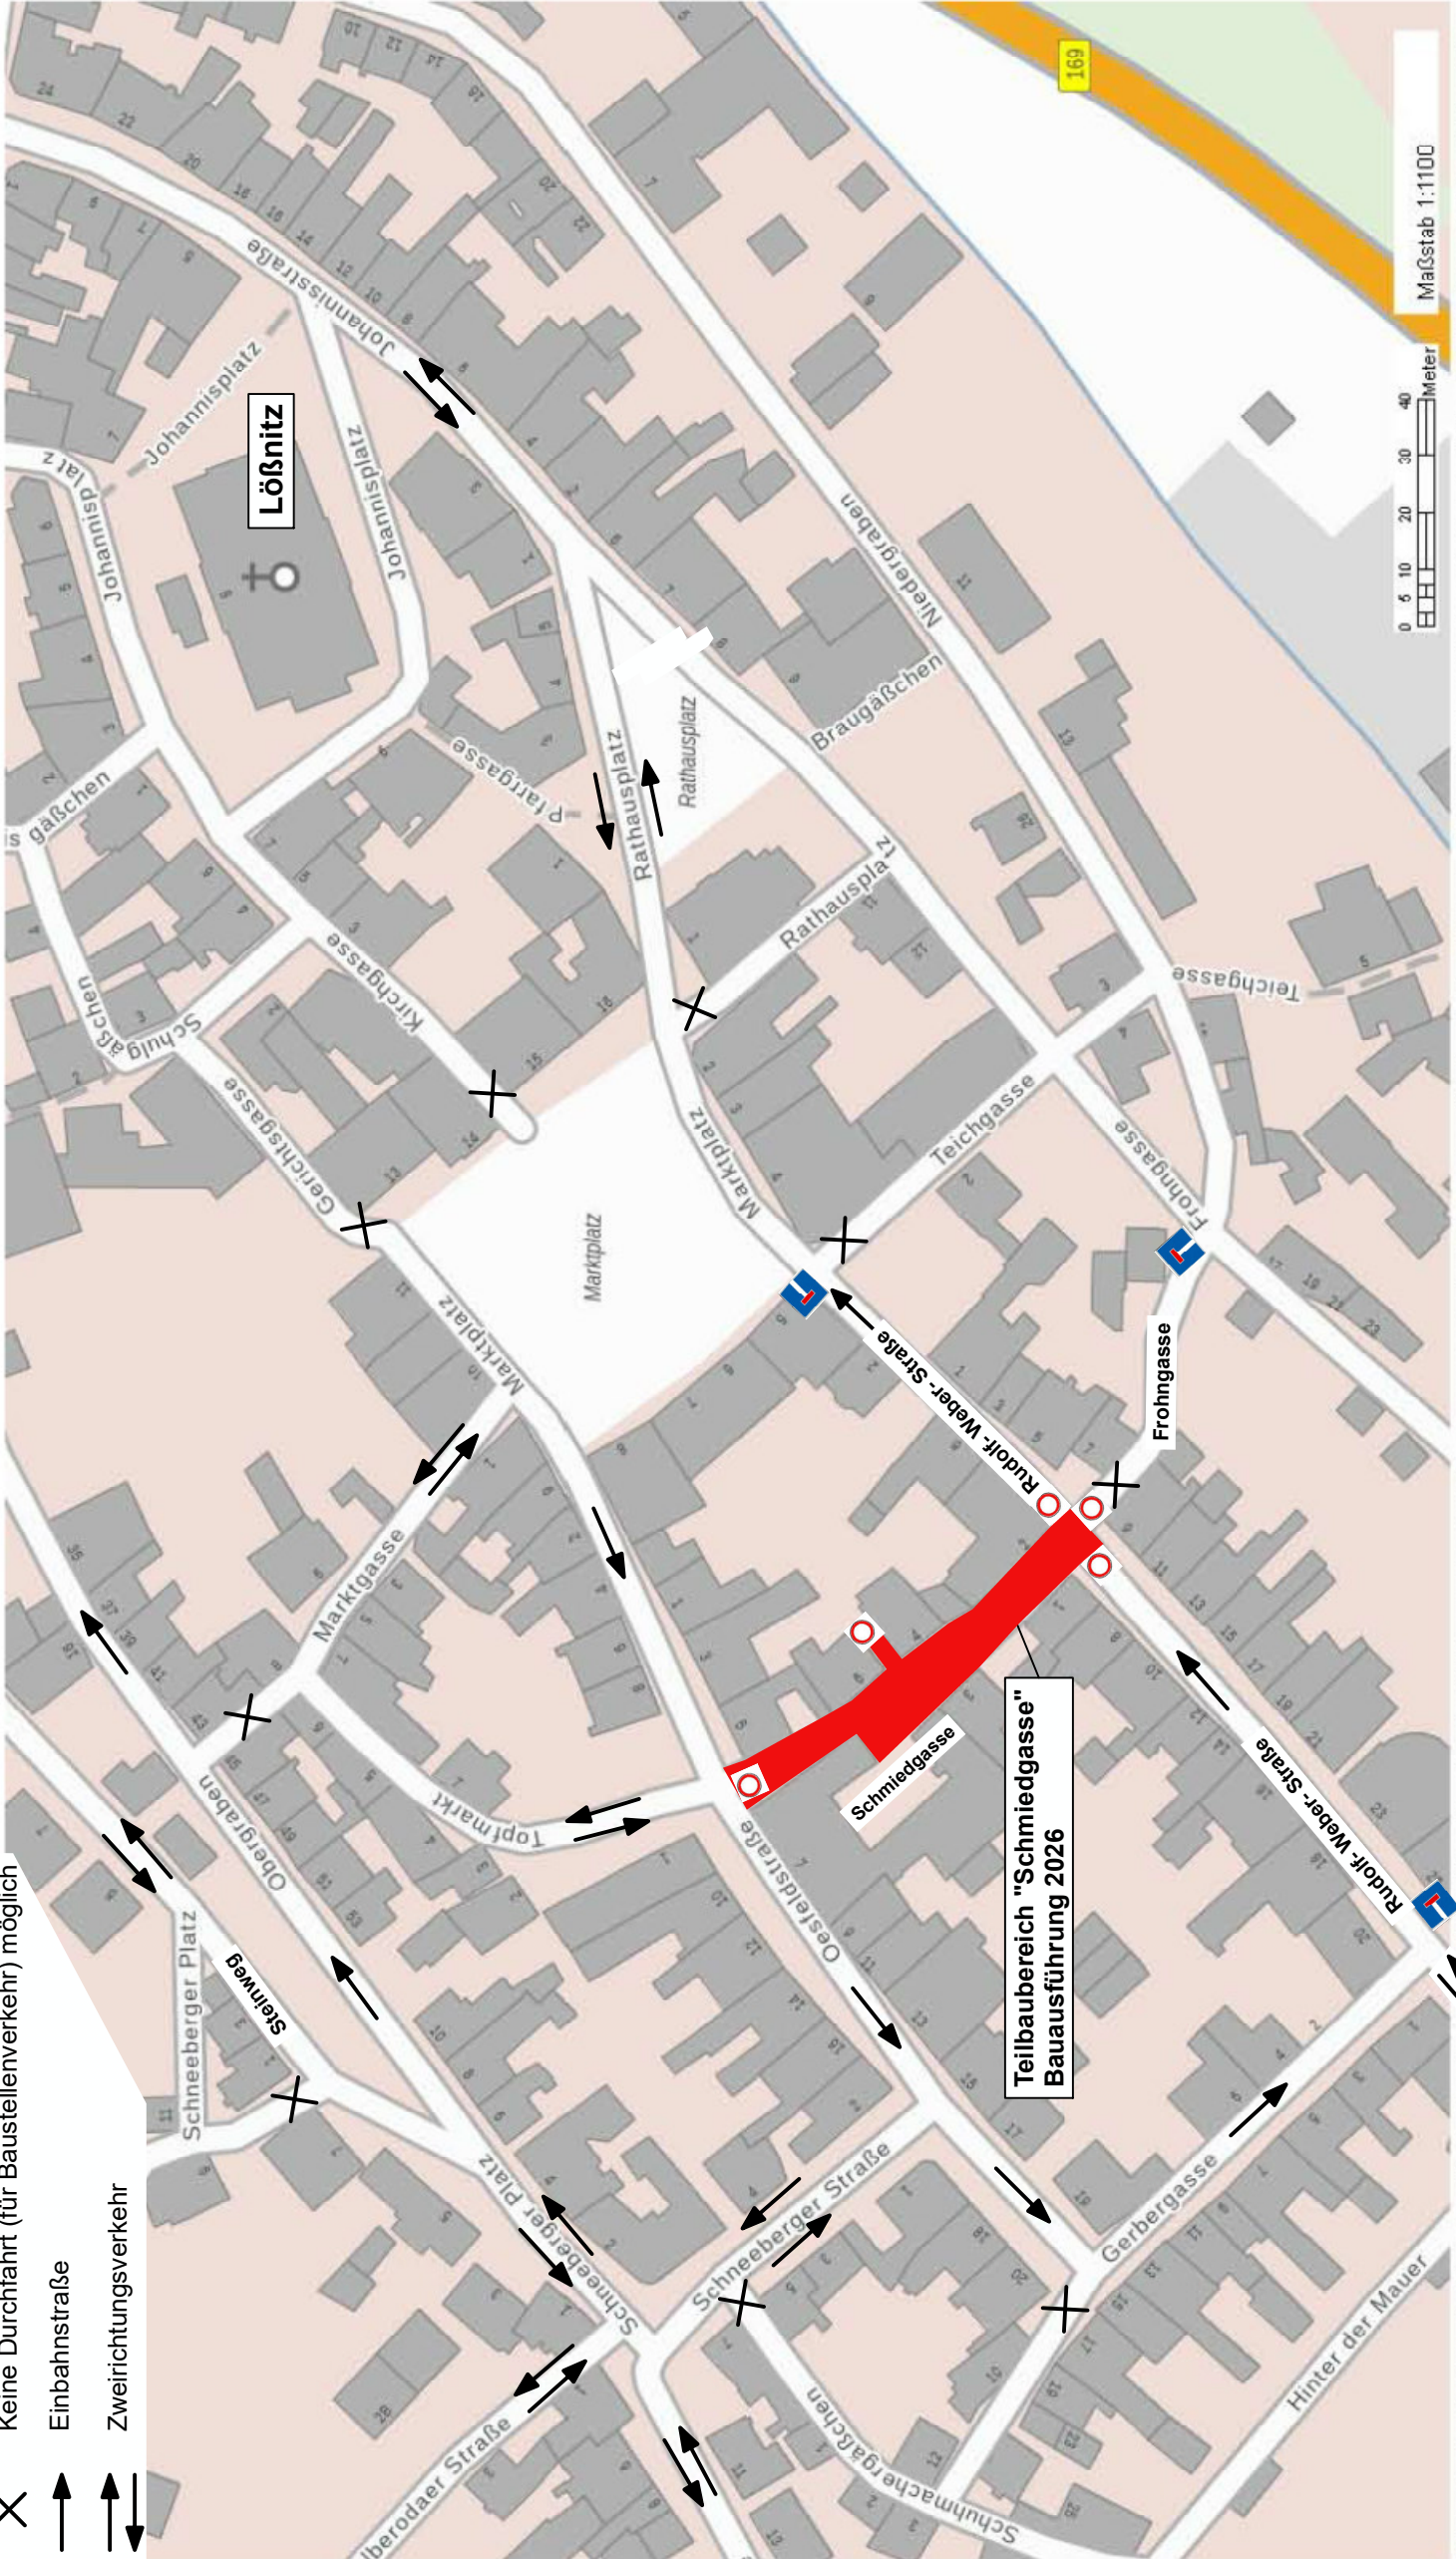

Wichtige Hinweise: Die Verwendung der im Geoportal Sachsenatlas enthaltenen Informationen zu erhalten. Die im Geoportal Sachsenatlas enthaltenen Informationen sind ausschließlich für die Hintergründe der Kartographie und Geodäsie 2025, Datenquellen: https://sg.geodatenzentrum.de/web_public/open_topplus_topplus.pdf

Vergabestelle: Stadt Lößnitz, Stadtverwaltung, Marktplatz 1, 08294 Lößnitz
Tel.: 03771 / 5575-0, e-Mail: svloessnitz@t-online.de

Bauvorhaben:
Grundhafter Ausbau des "Topfmarktes" und der "Schmiedgasse"
in 08294 Lößnitz

Datum: 12.05.2025
Baubeschreibung
Anlage: 1 Seite: 4