


Vergabestelle: Stadt Lößnitz, Stadtverwaltung, Marktplatz 1, 08294 Lößnitz
Tel.: 03771 / 5575-0, e- Mail: svloessnitz@t-online.de

Bauvorhaben:
Grundhafter Ausbau des "Topfmarktes" und der "Schmiedgasse"
in 08294 Löbnitz

Datum: 12.05.2025
Baubeschreibung
Anlage: 3 Seite: 1

Hier: TEIL 04: Fernwärmeanlagen

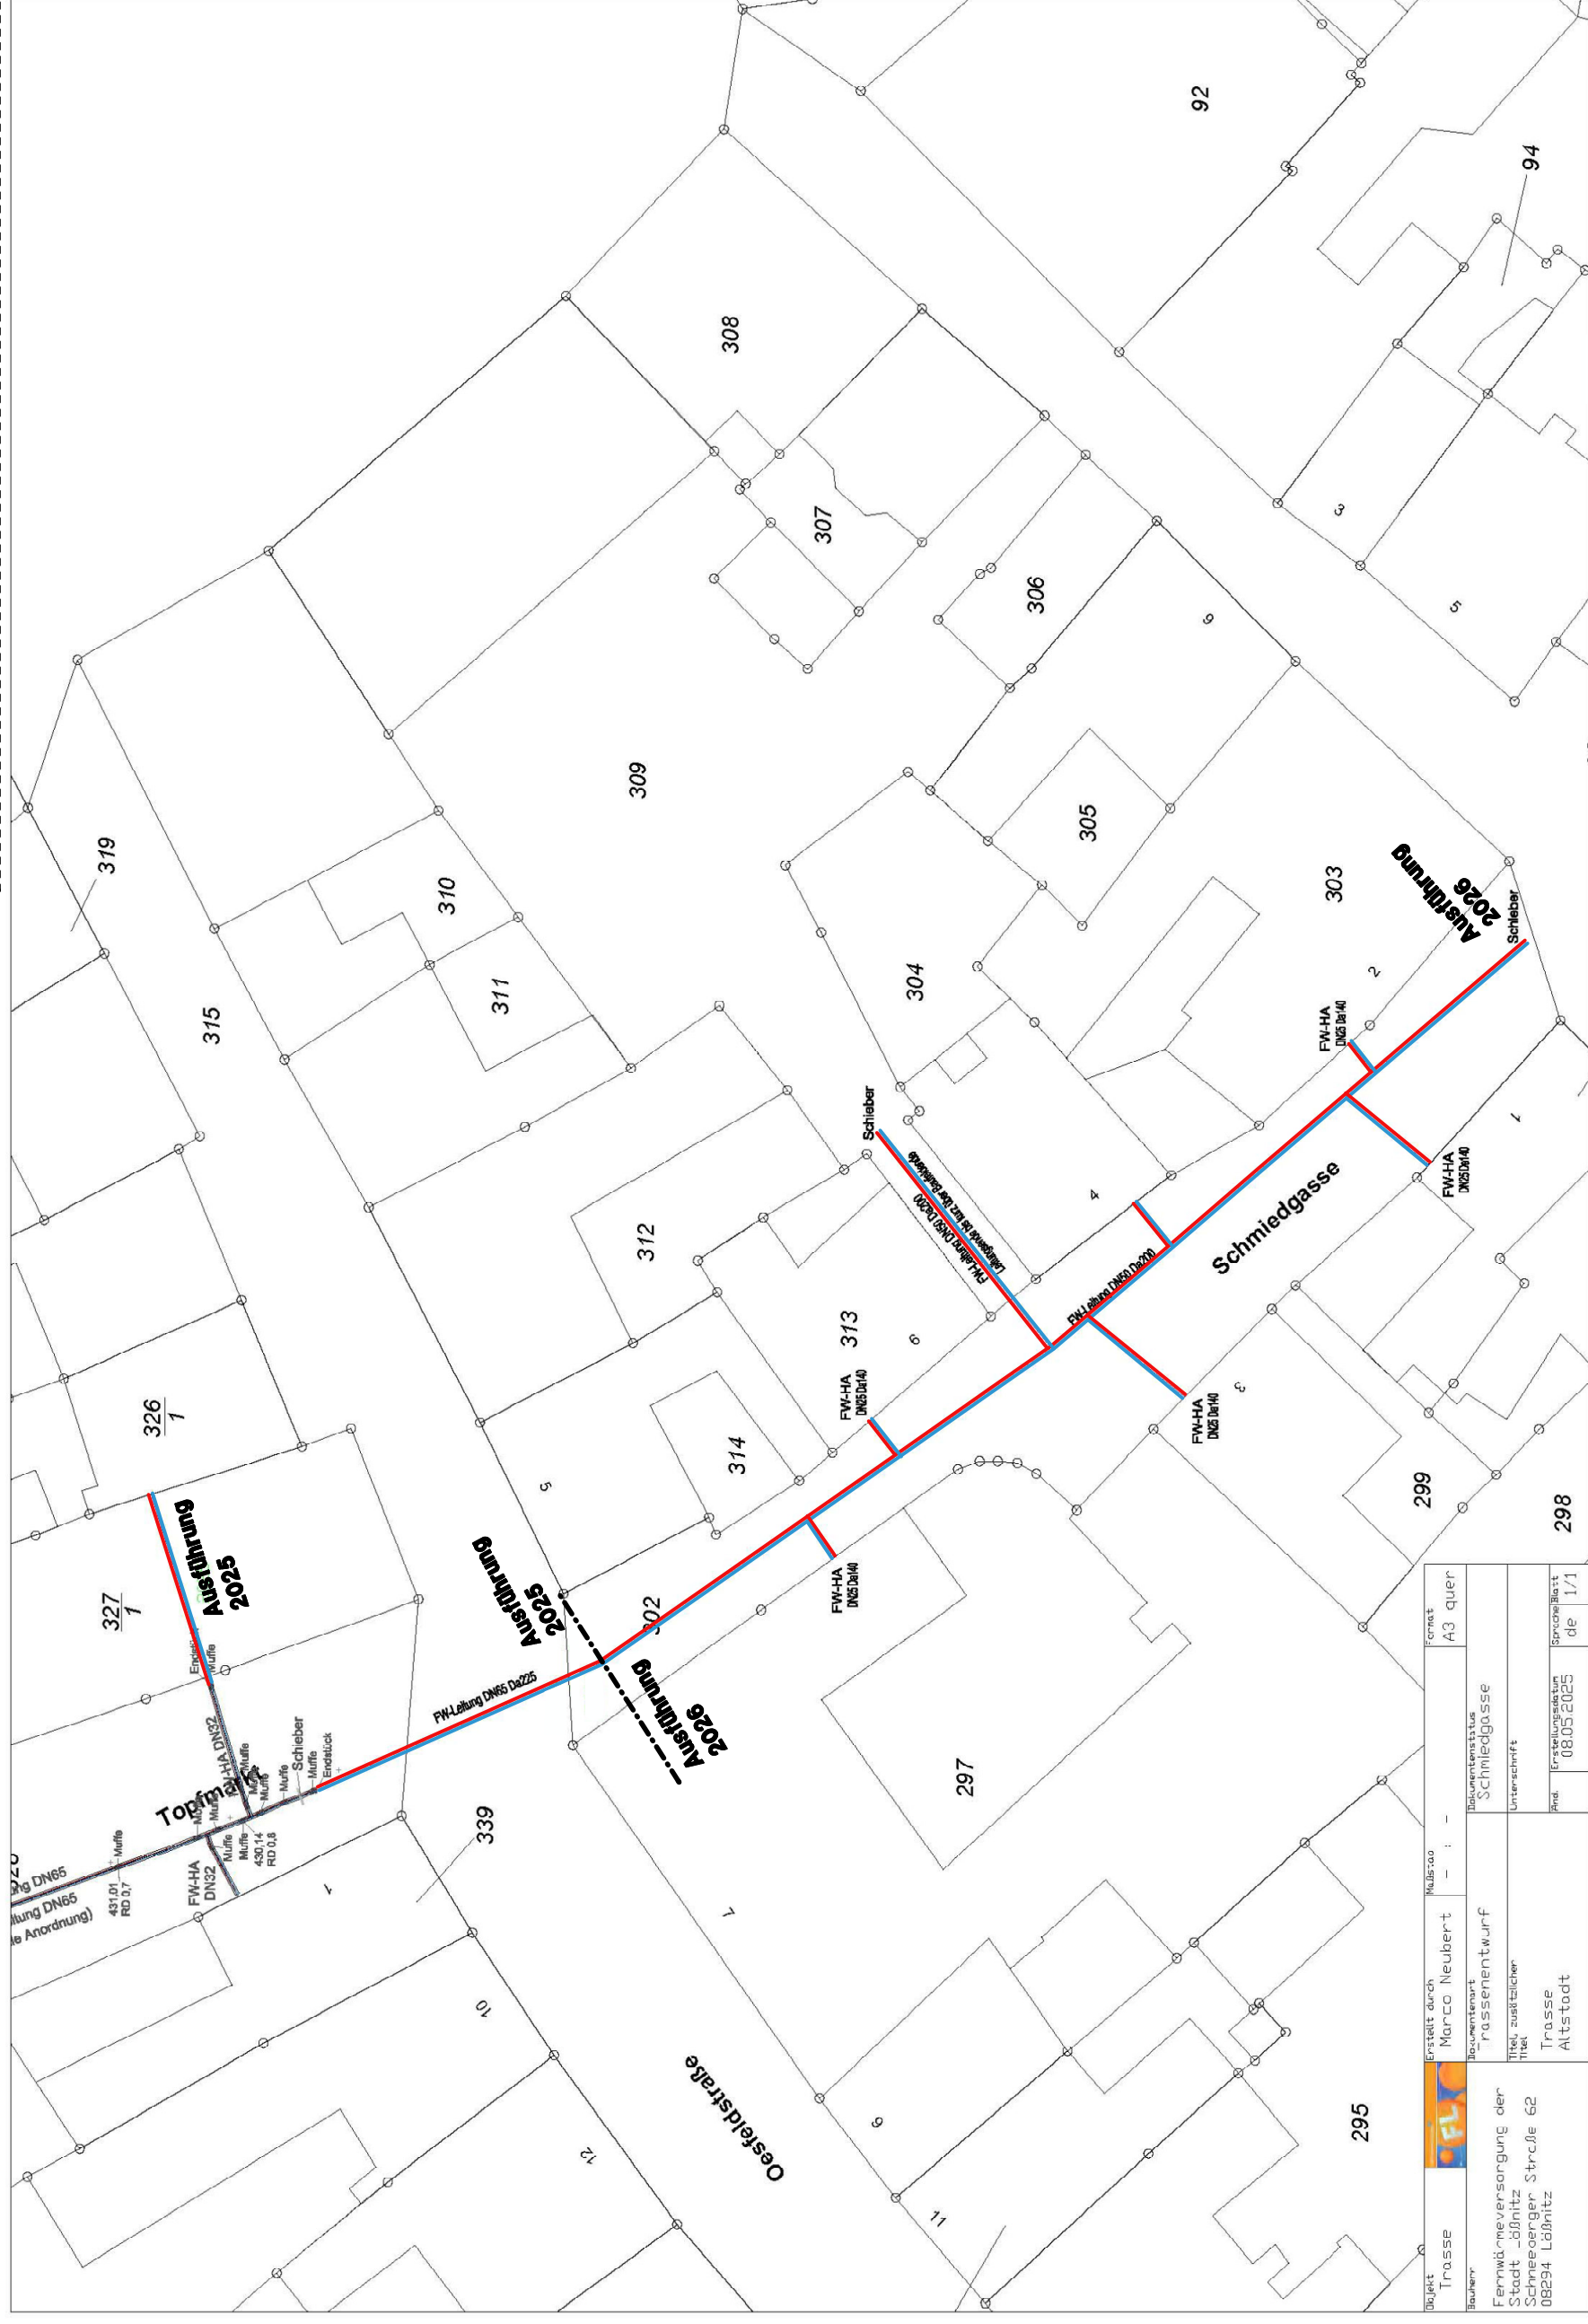

Lageplan verkleinert, unmaßstäblich