


Bauvorhaben:
Grundhafter Ausbau des "Topfmarktes" und der "Schmiedgasse"
in 08294 Löbnitz

Datum: 12.05.2025
Baubeschreibung
Anlage: 4 Seite: 1

Hier: TEIL 05: Wasserleitungsbauarbeiten

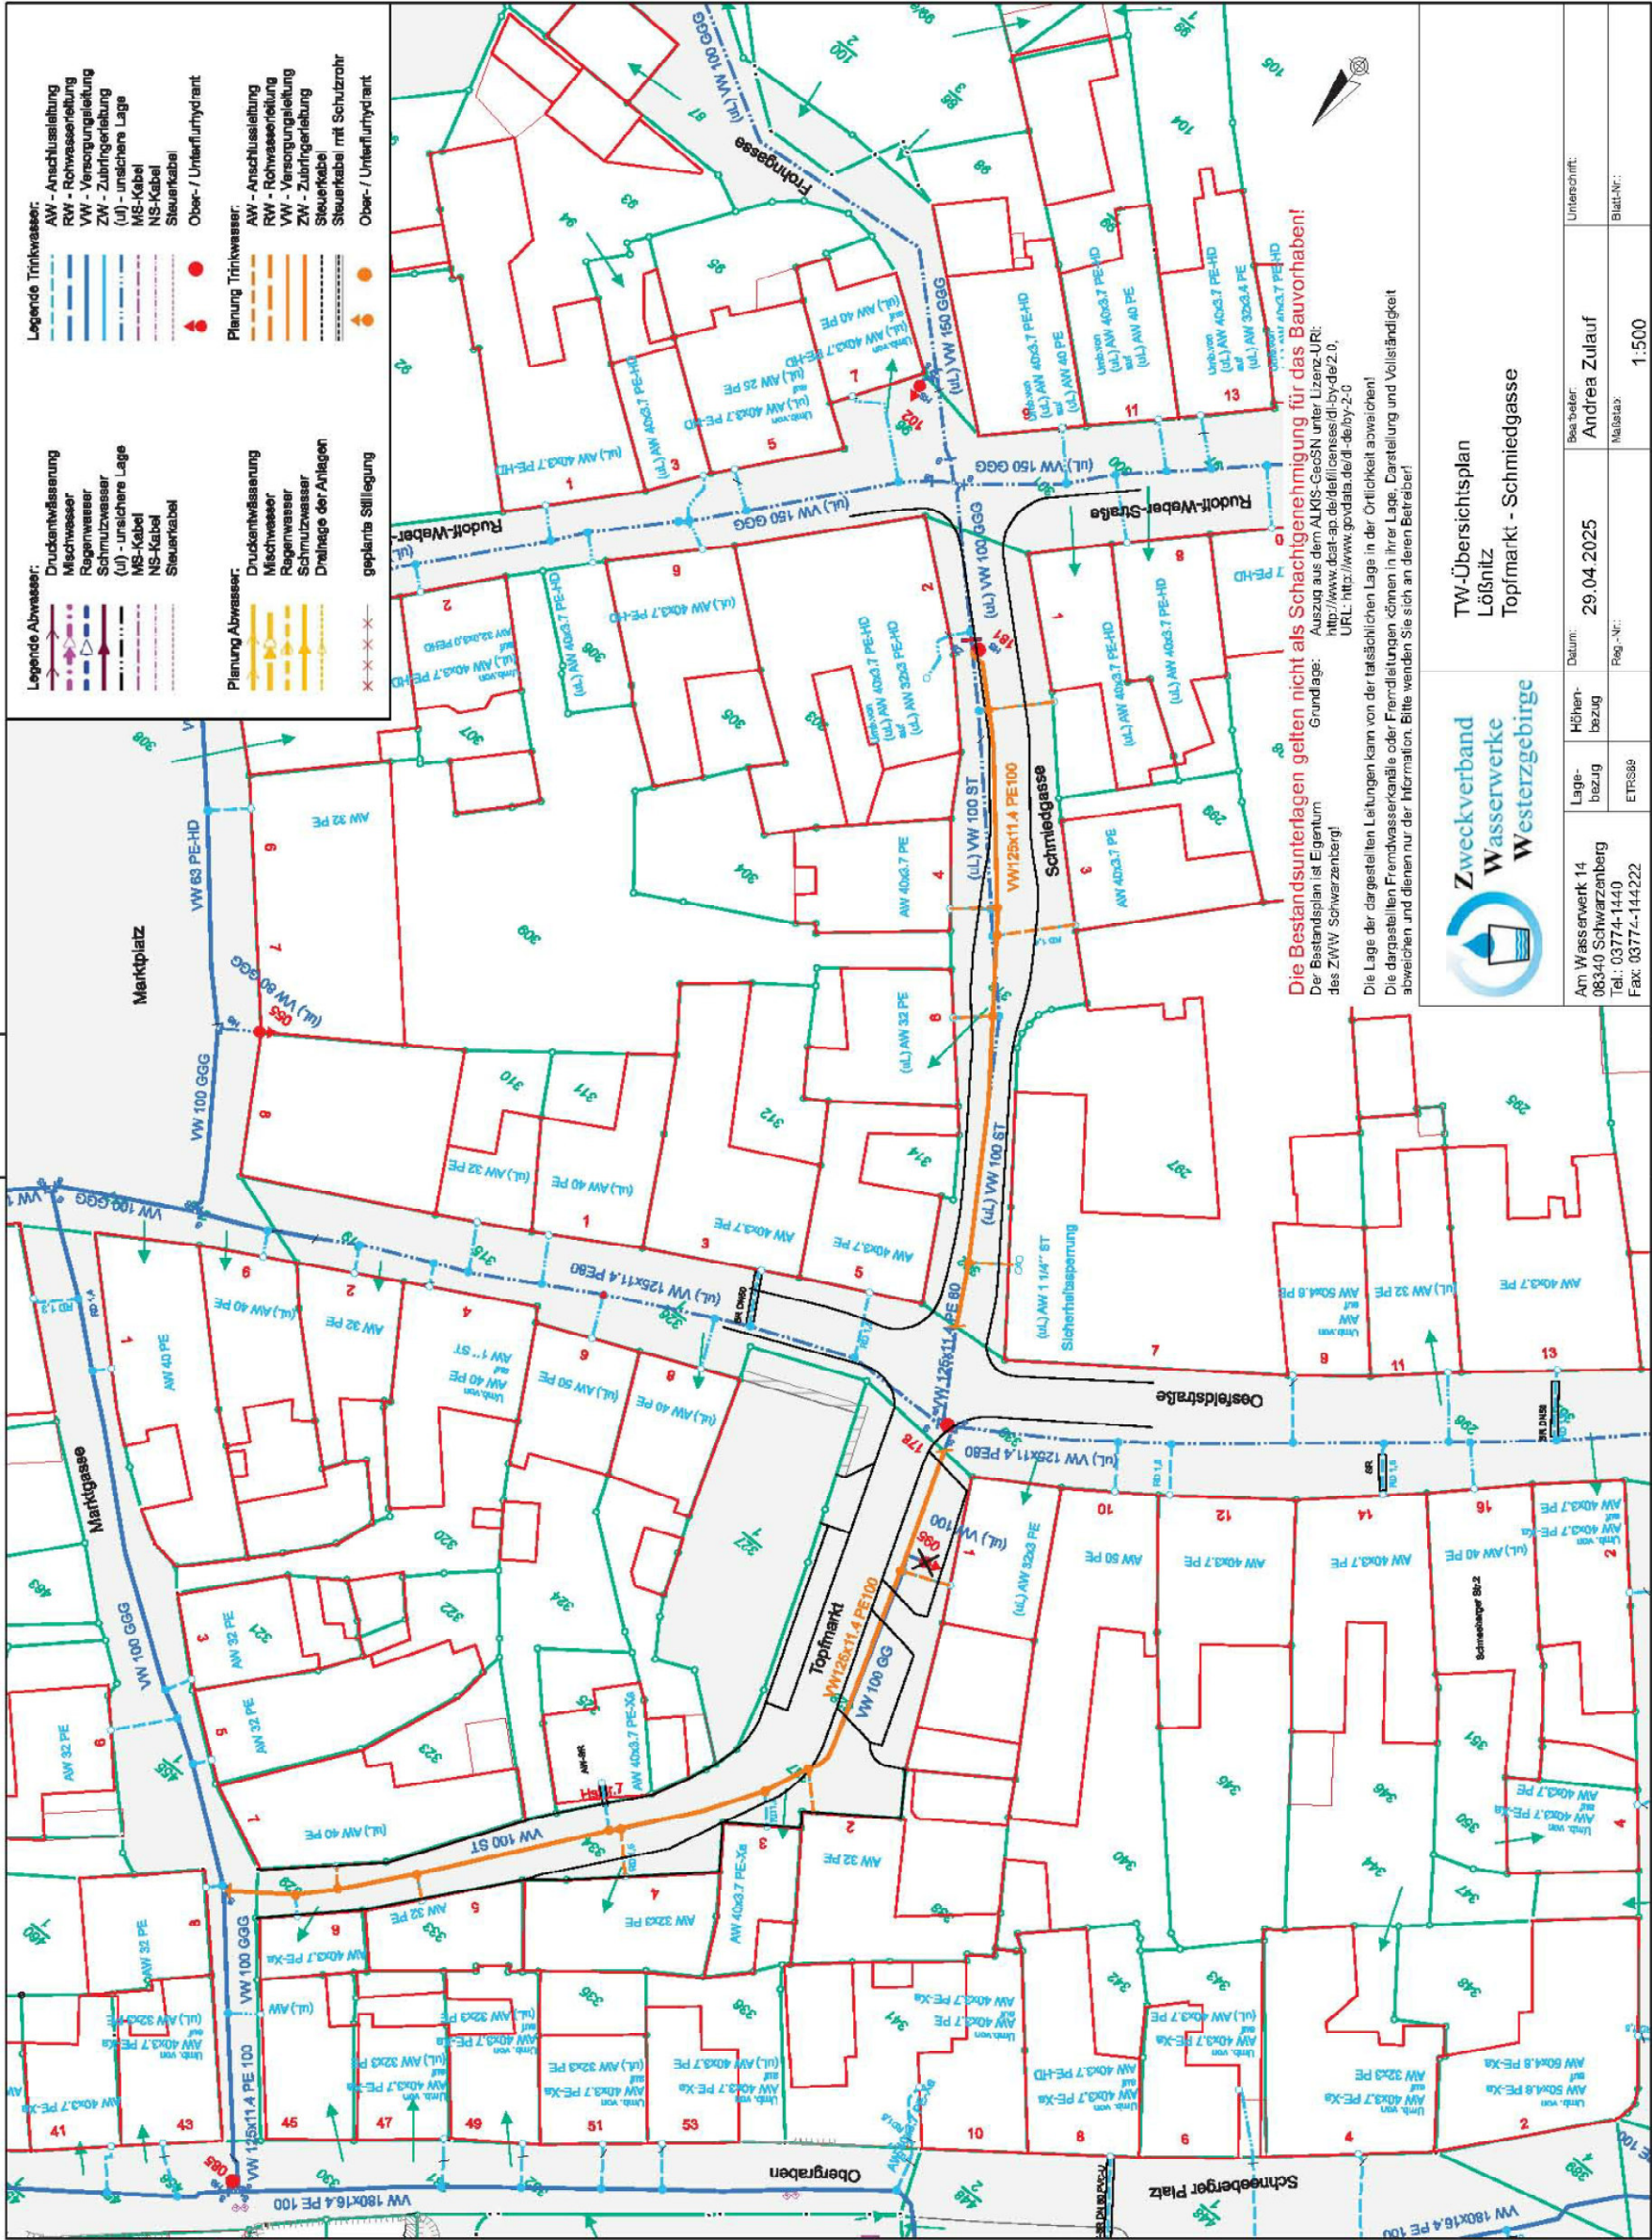

TW-Übersichtsplan
Löbnitz
Topfmarkt - Schmiedgasse

Am Wasserwerk 14 08340 Schwarzenberg Tel.: 03774-1440 Fax: 03774-14422	Lage- bezug ETRS89	Höhen- bezug	Datum: 29.04.2025	Besitzer: Andrea Zulauf	Unterschrift:
			Reg.-Nr.:	Maßstab:	Blatt-Nr.:
					1:500

Vergabestelle: Stadt Lößnitz, Stadtverwaltung, Marktplatz 1, 08294 Lößnitz
Tel.: 03771 / 5575-0, e-Mail: svtoessnitz@t-online.de

Bauvorhaben:
Grundhafter Ausbau des "Topfmarktes" und der "Schmiedgasse"
in 08294 Löbnitz

Datum: 12.05.2025
Baubeschreibung
Anlage: 4 Seite: 2

Hier: TEIL 05: Wasserleitungsbauarbeiten

