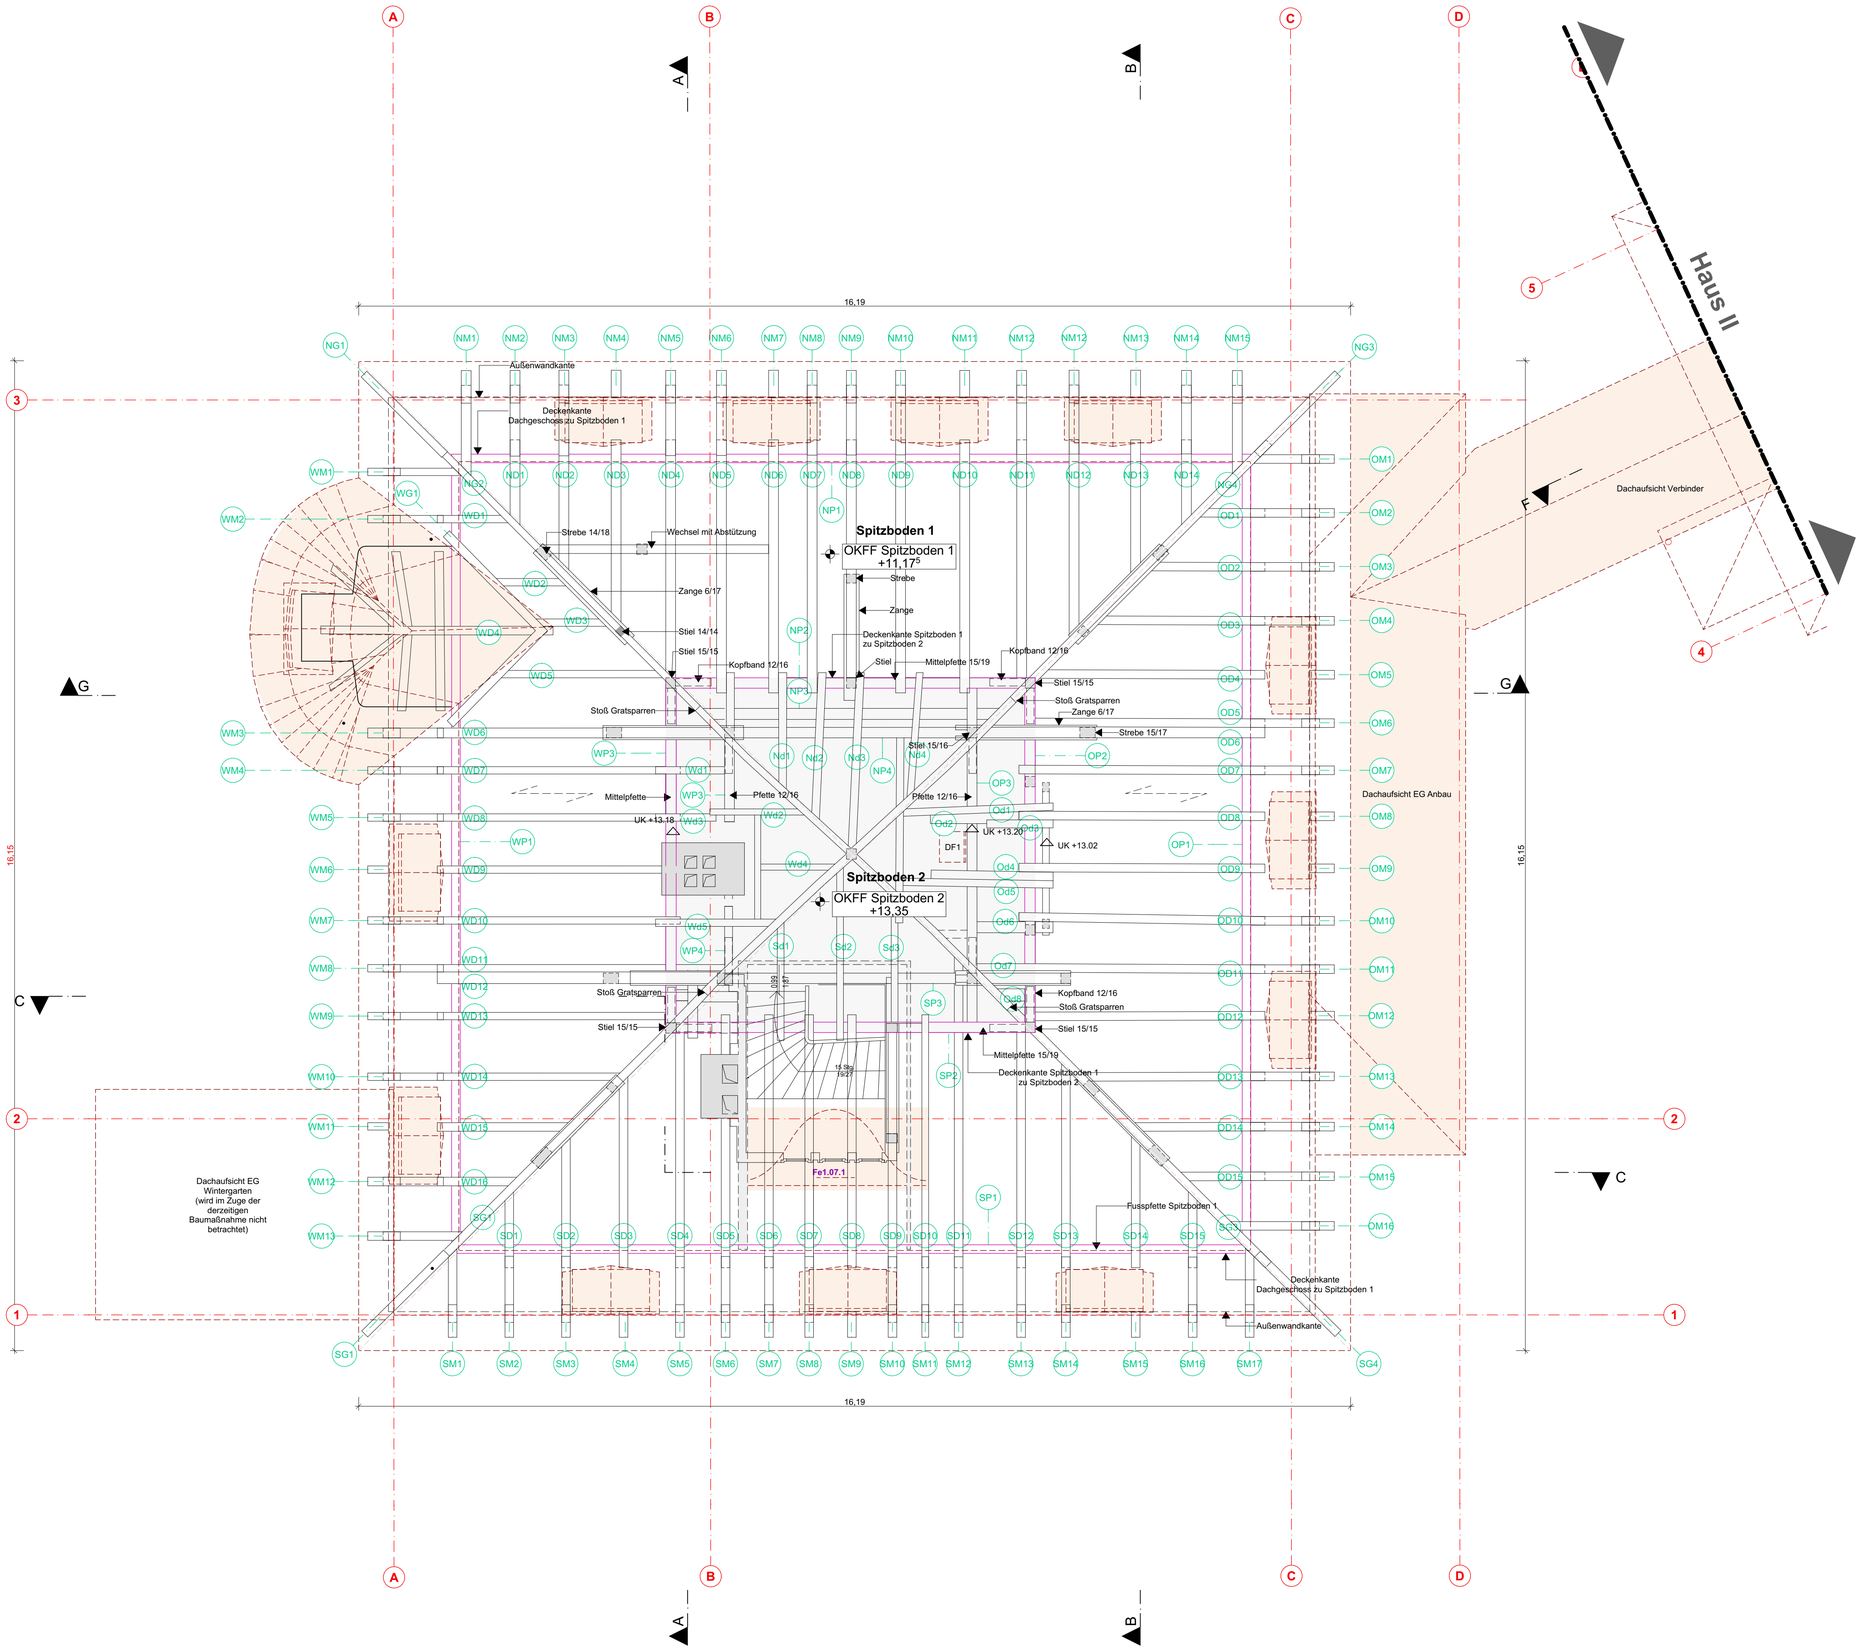

BESTAND

KB DG Holzbalkendecke im Spitzboden 1 zum DG
= FB-Aufbau Bestand 254 mm
H1-DB-B 04 Nadelholzdielung
24 mm Nadelholzdielung Nut und Feder
H1-DB-B 08 Deckenkonstruktion
DB 19/22 bis 19/24; Achsabstand 77-86 cm
60 mm Sand-/ Schlackeschüttung
20 mm Stroh-Lehmverstrich
40 mm Stakung
120 mm Unterstakenraum
15 mm Holzschalung
DBK-B 02 Putz auf Schilfrohr
15 mm Putz mit Schilfrohr

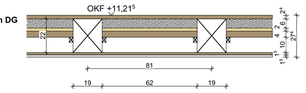

KB DG Holzbalkendecke im DG zum OG
= FB-Aufbau Bestand 274 mm
H1-DB-B 04 Nadelholzdielung
24 mm Nadelholzdielung Nut und Feder
H1-DB-B 07 Holzbalkendecke 235 mm
DB 20/22; Achsabstand 86 cm; Stichbalken 10/22
50 mm Sand-/ Schlackeschüttung
20 mm Stroh-Lehmverstrich
40 mm Stakung
120 mm Unterstakenraum
15 mm Holzschalung
DBK-B 02 Putz auf Schilfrohr
15 mm Putz mit Schilfrohr

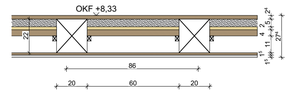

HINWEIS! Die angegebenen Maße sind nur teilweise gesicherte Bestandsmaße. Diese sind im Bedarfsfall örtlich zu prüfen.

Bereiche: Sparrenlage unbekannt

Süd
SD38
Dachsparren
Dachsparren Nummer 38

Nummerierung Sparren:
N/S/O/W = Himmelsrichtung
D = Dachsparren
M =Mansardsparren mit Aufschiebling im Traufbereich
P = Pfette
G = Gradsparren
Zahl= eindeutige Nummer

Dachkanten/ First
Stiel des Dachstuhls, symbolisch
Pfettenlage symbolisch

Grundlage Blatt Nr. 7 und 8
Dekra: Bauzustandgutachten vom 04.03.2022
Sparren 12/16
Gratsparren 12/16
Achsabstand 77 bis 93 cm

GRUNDLAGEN
Vermessung: Burgenlandvermessung GmbH
Bestandsplan Nebengebäude Blatt Nr. 7
Datum: 12/2021
Bauzustandsgutachten: Dekra Automobil GmbH
Bericht Nr.: 552393885-1 Haus I
Datum: 04.03.2022
Statik Genehmigungsplanung: ART GmbH, Magdeburg
Haus I vom 14.10.2022

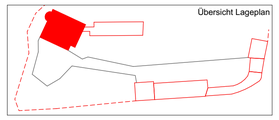

N

Fensterhöhen = Stichhöhen/ höchste Höhe
BH = Brüstung von OKFF bis OK Fensterbank

Index	Plandatum	Art der Änderung	Gez.

OKFF EG = +/- 0,00 = 139,10 DHHN92

Bauvorhaben

Sanierung und Umnutzung 1.BAUABSCHNITT
Neue Saalecker Werkstätten Haus I+II
Wohngebäude für die DAS-Design Akademie mit Seminarbereich

Bauherren

Marzona Stiftung Neue Saalecker Werkstätten

Am Burgberg 18
06628 Naumburg OT Saaleck
asc@andraschumann.de
Tel: 034463 638562

Architekten

Planungszeichnung

Haus I_Sparrenplan

Planungsdaten			
Phase	LP 5	Format	A1
Aufgestellt/ Bearbeiter		Datum	22.03.2024
Geprüft		Projekt-Nr.:	
Maßstab	1:50	I_arc_A-02-07.1_A	

Dieses Projekt nebst Anlagen darf ohne unsere Genehmigung weder vervielfältigt noch ganz oder teilweise anderweitig verwendet oder dritten zugänglich gemacht werden; es gilt ausnahmslos das UWG in der derzeitigen Fassung, alle Urheberrechte bleiben vorbehalten.