



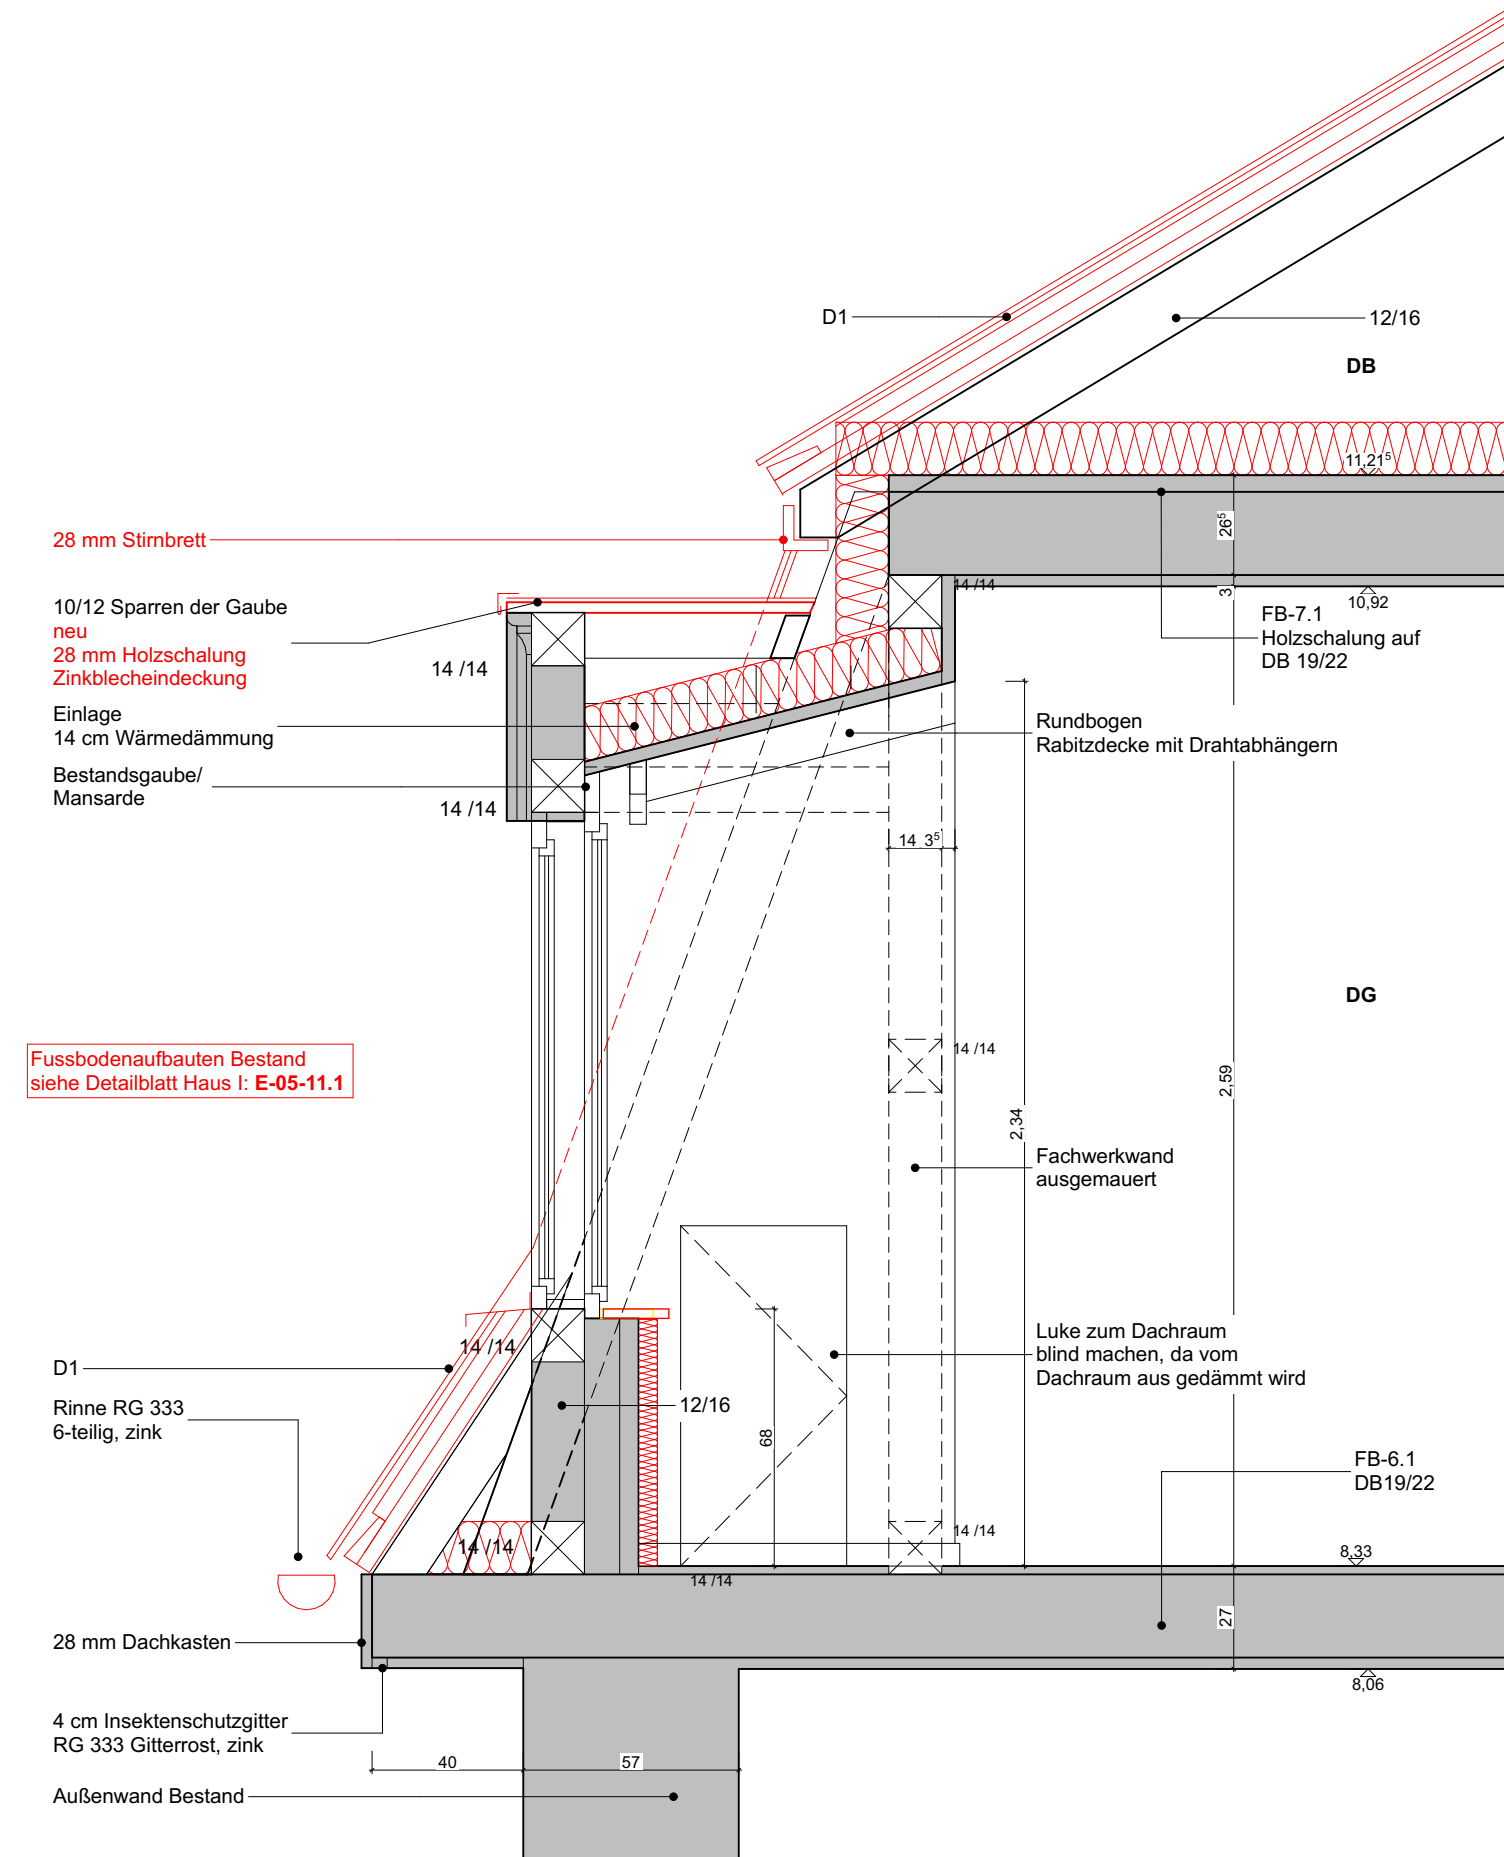


HI-E-05-01-01

Detailschnitt Mansarde

1:20

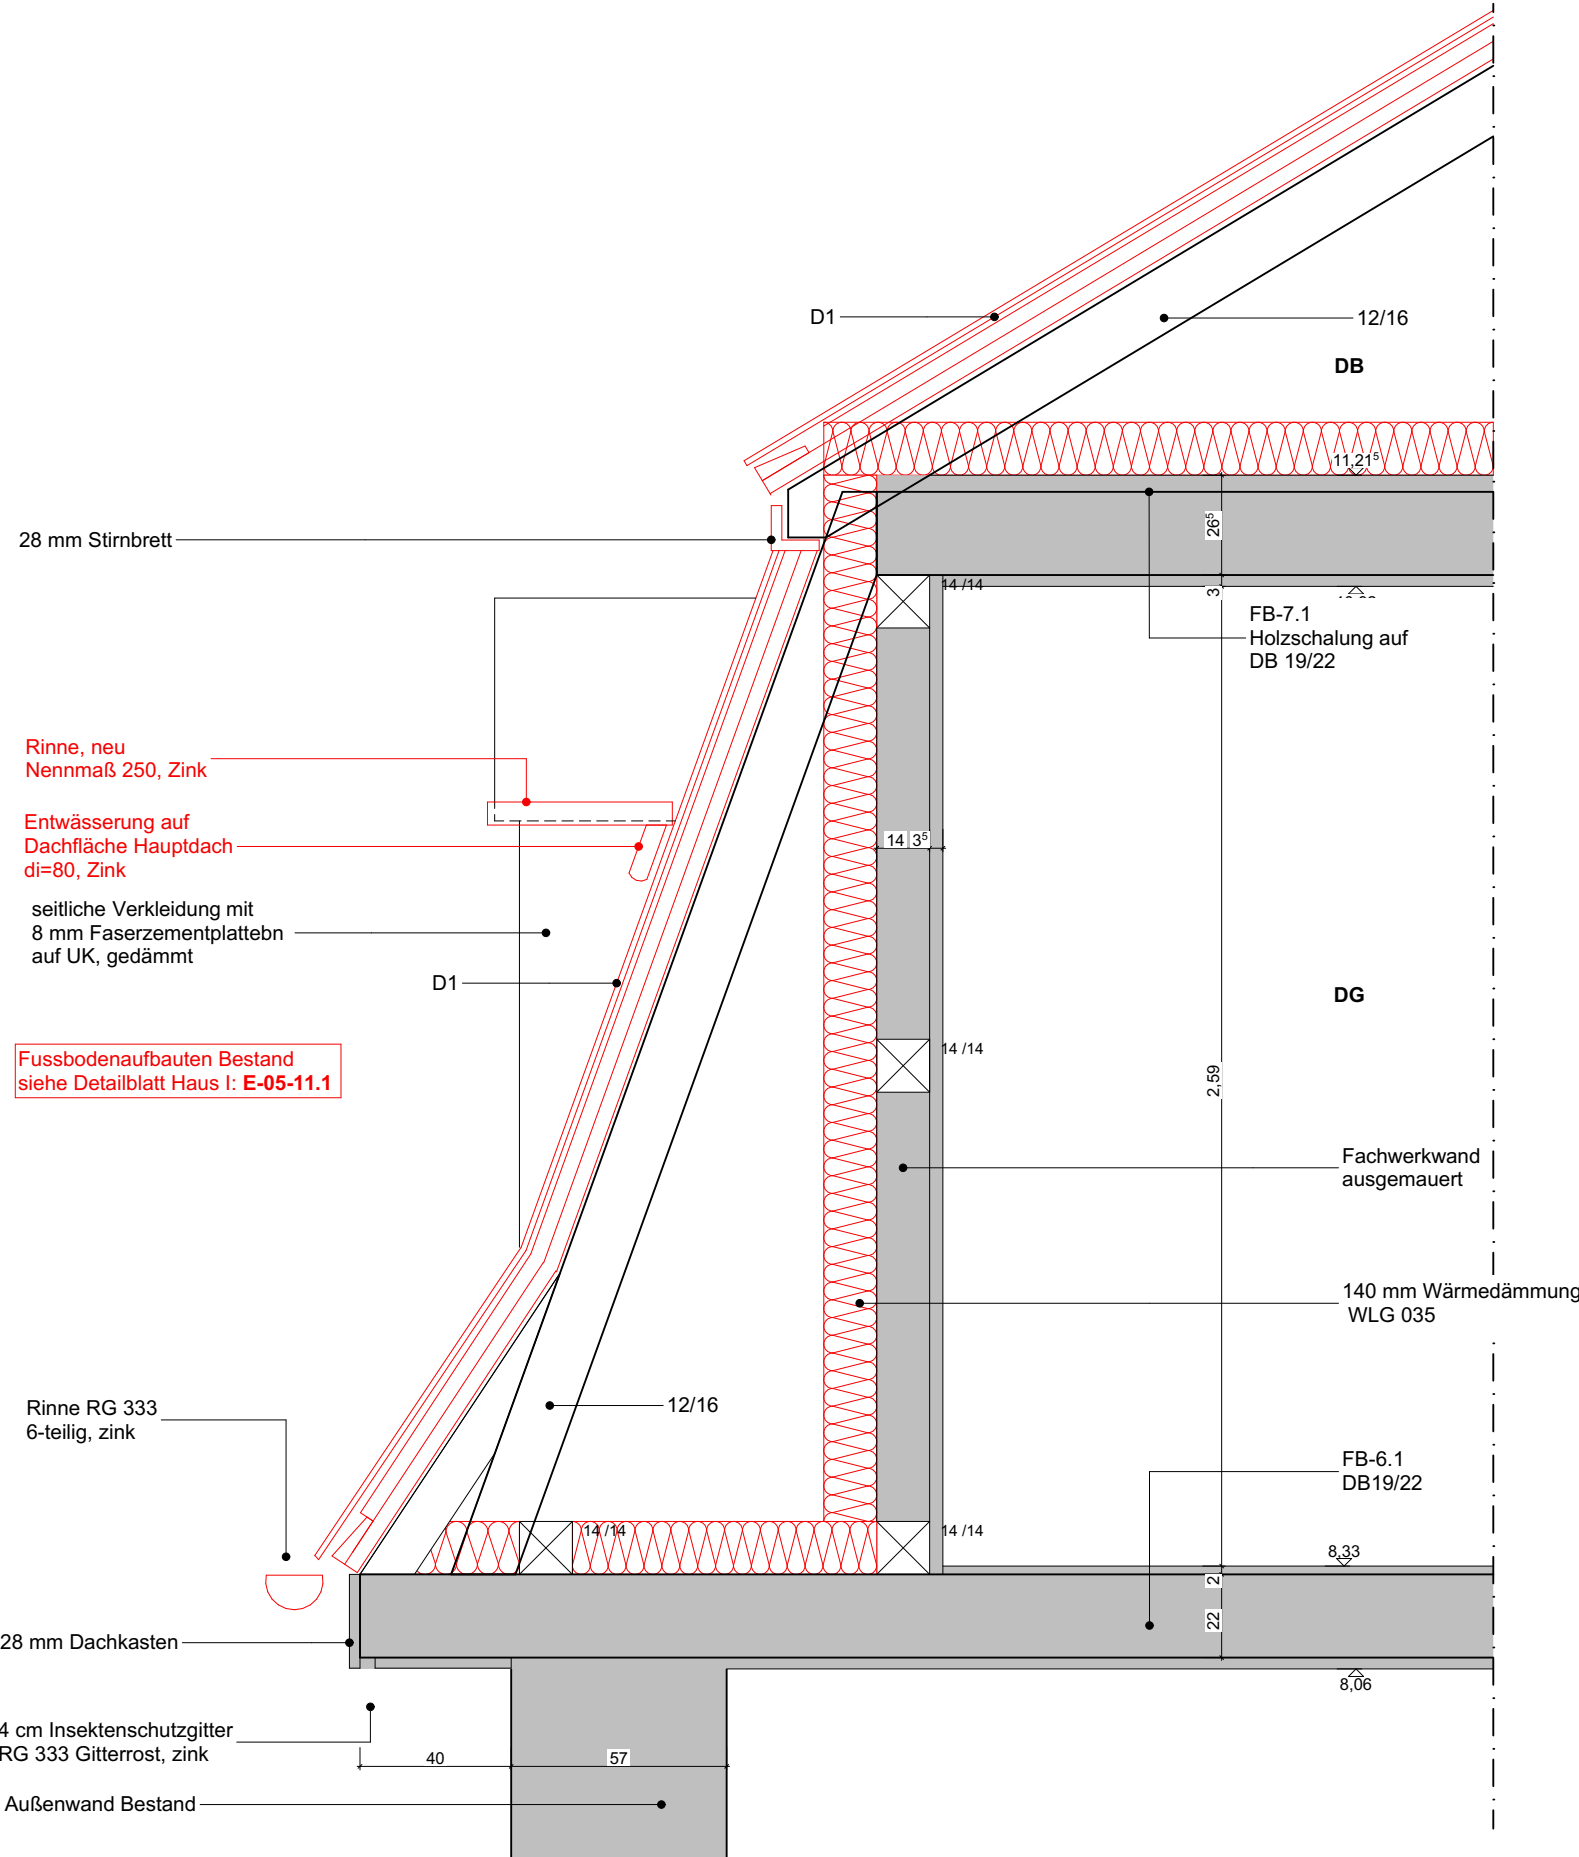

Legende
D1 Dacheindeckung Haus I
Biberschwanz- Doppeldeckung eingebundene
Ausführung: Fabrikat der Planung: Creaton
Sächsischer Biber 15,5x38x1,2, naturrot mit
Segmentschnitt,
40/ 60 Dachlattung
40/ 60 Konterlattung
Unterspannbahn
160/120 Dachsparren Bestand

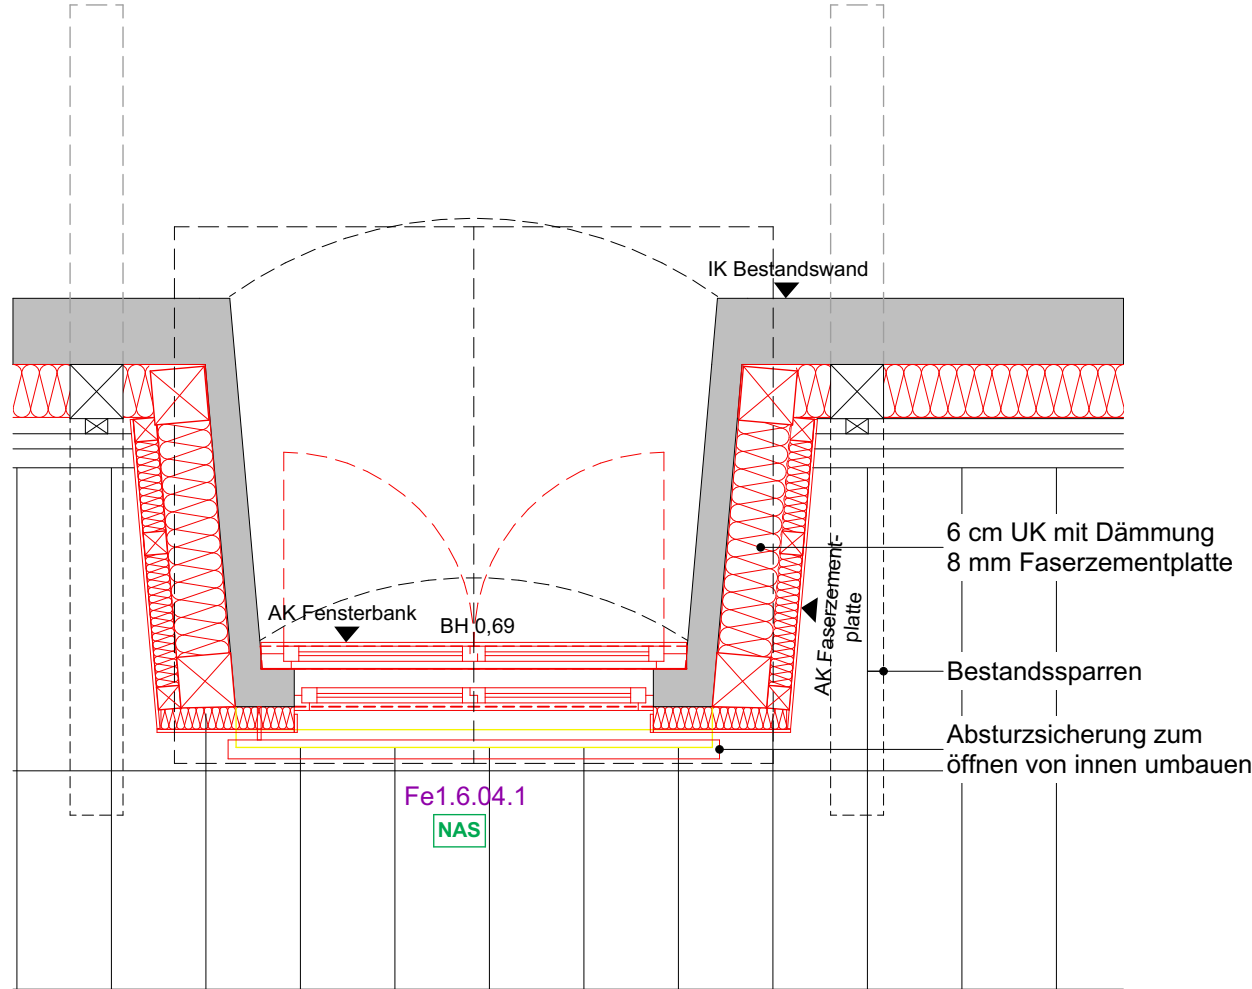

HI-E-05-01-02

GR Dachgaube

1:20

Fensterhöhen = Stichhöhen/ höchste Höhe
BH = Brüstung von OKFF bis OK Fensterbank

b	11.04.25	Tür zu Abseite entfällt; Rinne; Verkleidung; Absturzsicherung; Fabrikat	
a	28.02.25	GR Gaube detailliert; Legende D1; Dämmung ergänzt	
Index	Plandatum	Art der Änderung	Gez.

OKFF EG = +/- 0,00 = 139,10 DHHN92

Bauvorhaben

Sanierung und Umnutzung 1.BAUABSCHNITT
Neue Saalecker Werkstätten Haus I+II
Wohngebäude für die DAS-Design Akademie mit Seminarbereich

Bauherren Marzona Stiftung Neue Saalecker Werkstätten Am Burgberg 18 06628 Naumburg OT Saaleck asc@andraschumann.de Tel: 034463 638562			
Architekten			
Planungszeichnung			
Haus I Detailschnitt Mansarddach_Ixb			
Dieses Projekt nebst Anlagen darf ohne unsere Genehmigung weder vervielfältigt noch ganz oder teilweise anderweitig verwendet oder dritten zugänglich gemacht werden; es gilt ausnahmslos das UrH in der derzeitigen Fassung, alle Urheberrechte bleiben vorbehalten.			
Planungsdaten			
Phase	LP 5	Format	900 x 297
Aufgestellt/ Bearbeiter		Datum	08.03.2024
Geprüft		Projekt-Nr.:	
Maßstab	1:20	I_arc_A-05-02-01	